


ОПИСАНИЕ МЕСТОПОЛОЖЕНИЯ ГРАНИЦ ПУБЛИЧНОГО СЕРВИТУТА				
Для размещения линейного сооружения ливневой канализации (Белгородская обл., г. Белгород)				
(наименование объекта землеустройства)				
Сведения о местоположении границ публичного сервитута				
1. Система координат МСК-31				
2. Сведения о характерных точках границ				
Обозначение характерных точек границы	Координаты, м		Метод определения координат и средняя квадратическая погрешность положения характерной точки (Mt), м	Описание закрепления точки
	X	Y		
1	2	3	4	5
1	396 400,58	1 324 443,88	Аналитический метод, 0,10	Закрепление отсутствует
2	396 381,87	1 324 401,10		
3	396 385,20	1 324 334,52		
4	396 356,34	1 324 332,71		
5	396 329,28	1 324 262,58		
6	396 278,35	1 324 223,96		
7	396 153,51	1 324 129,14		
8	396 153,51	1 324 127,80		
9	396 104,85	1 324 090,18		
10	396 075,15	1 324 067,22		
11	396 022,97	1 324 065,80		
12	396 021,85	1 324 077,78		
13	396 068,06	1 324 079,04		
14	396 097,03	1 324 100,64		
15	396 145,71	1 324 136,94		
16	396 150,15	1 324 134,28		
17	396 275,21	1 324 229,11		
18	396 324,30	1 324 266,34		
19	396 349,75	1 324 332,30		
20	396 334,00	1 324 331,31		
21	396 329,50	1 324 425,66		
22	396 380,15	1 324 435,50		
23	396 381,19	1 324 414,69		
24	396 395,18	1 324 446,26		
1	396 400,58	1 324 443,88		

ОПИСАНИЕ МЕСТОПОЛОЖЕНИЯ ГРАНИЦ ПУБЛИЧНОГО СЕРВИТУТА
Для размещения линейного сооружения ливневой канализации (Белгородская обл., г. Белгород)

(наименование публичного сервитута)

Схема расположения границ публичного сервитута

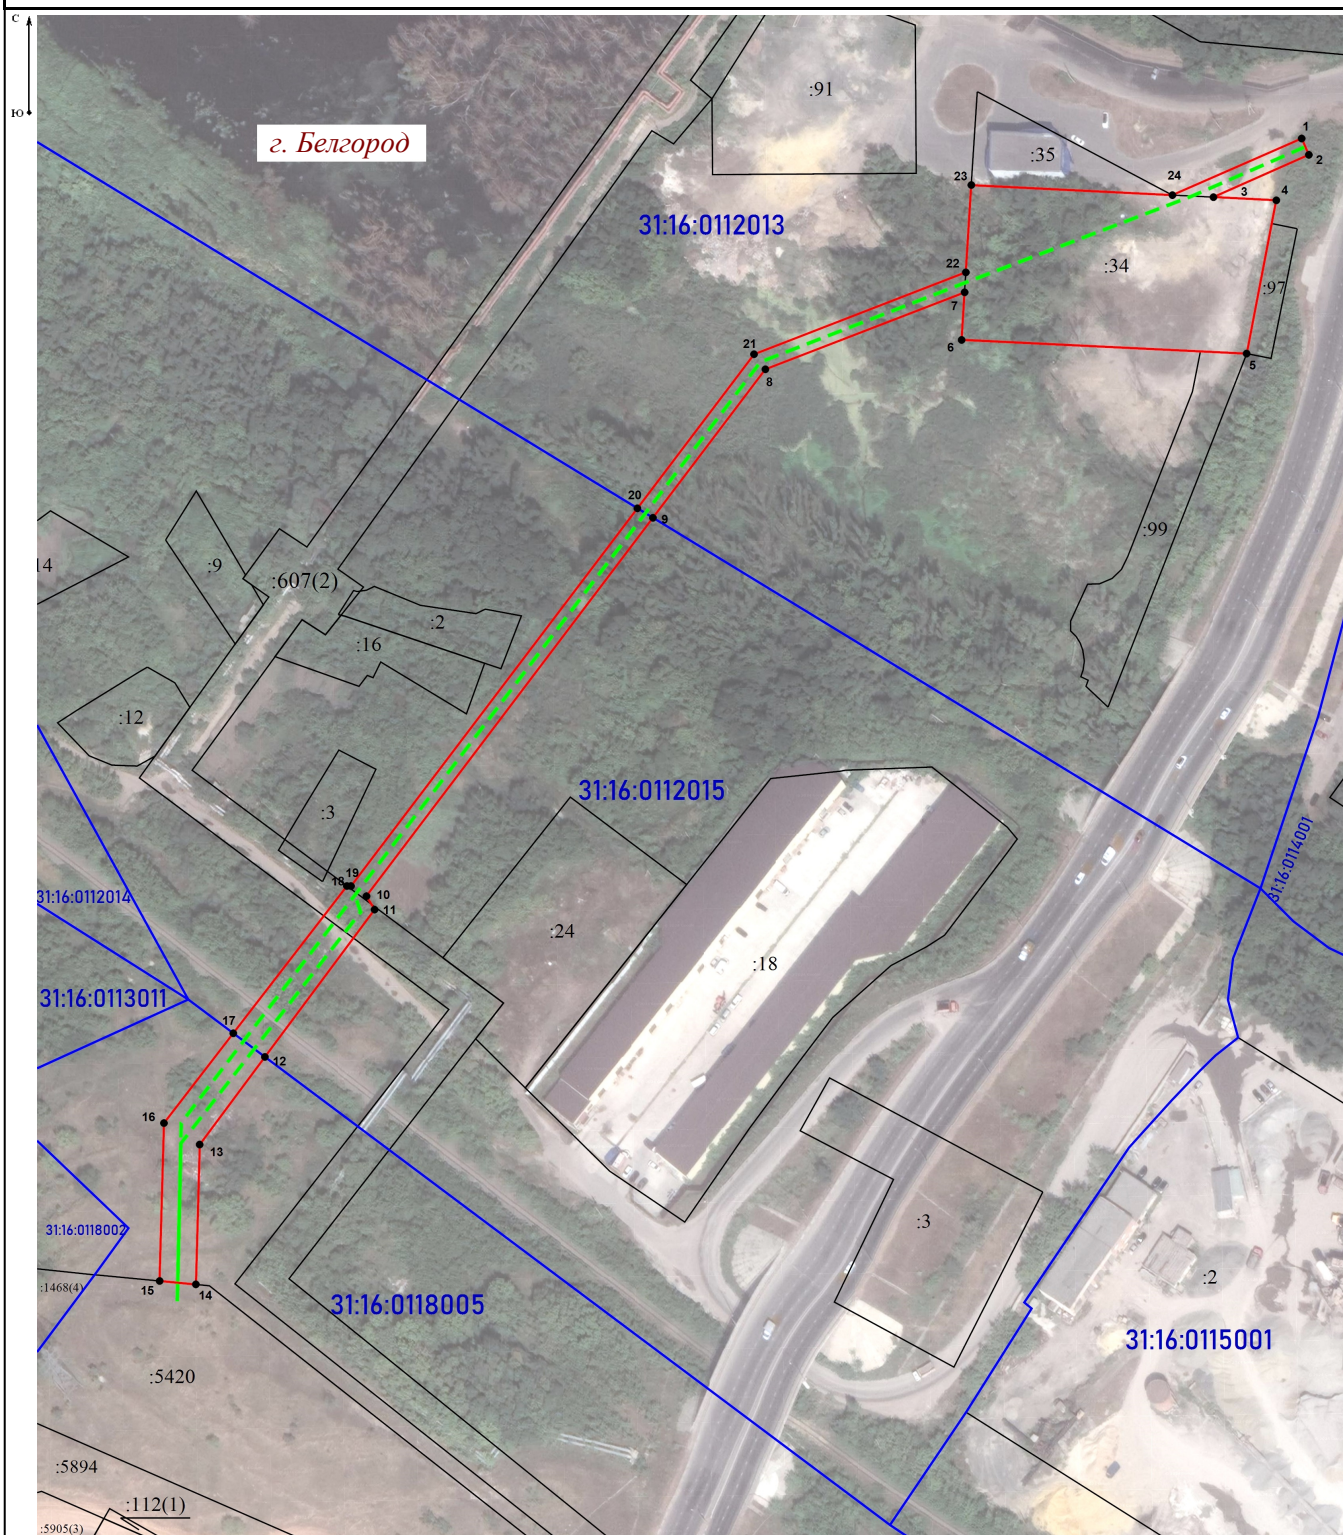

Масштаб 1:2500

Используемые условные знаки и обозначения:

- - Часть границы публичного сервитута
- - Характерная точка границы публичного сервитута
- 31:15:0314016 - Номер кадастрового квартала
- - Часть границы кадастрового квартала
- :134 - Кадастровый номер земельного участка
- - Существующая часть границы, имеющиеся в ЕГРН сведения о которой достаточны для определения местоположения
- - - - Инженерное сооружение, в целях размещения которого устанавливается публичный сервитут



Кадастровый инженер

Долженко А.В.