

Утверждена

(наименование документа об утверждении, включая наименования органов государственной власти или

органов местного самоуправления, принявших решение об утверждении схемы или

подписавших соглашение о перераспределении земельных участков)

от

№

Схема расположения земельного участка или земельных участков на кадастровом плане территории

Площадь земельного участка

1025 м²

(указывается проектная площадь образуемого земельного участка, вычисленная с использованием технологических и программных средств, в том числе размещенных на официальном сайте федерального органа исполнительной власти, уполномоченного Правительством Российской Федерации на осуществление государственного кадастрового учета, государственной регистрации прав, ведение Единого государственного реестра недвижимости и предоставление сведений, содержащихся в Едином государственном реестре недвижимости, в информационно-телекоммуникационной сети "Интернет" (далее - официальный сайт), с округлением до 1 квадратного метра. Указанное значение площади земельного участка может быть уточнено при проведении кадастровых работ не более чем на десять процентов)

Обозначение характерных точек границ


Координаты, м

(указываются в случае подготовки схемы расположения земельного участка с использованием технологических и программных средств, в том числе размещенных на официальном сайте. Значения координат, полученные с использованием указанных технологических и программных средств, указываются с округлением до 0,01 метра)

1	Х	У
н1	2	3
н2	395023,42	1330976,18
н3	395053,89	1330999,40
н4	395051,01	1331021,36
н1	395018,28	1331015,37
	395023,42	1330976,18

Система координат: Местная СК МСК-71.1

План границ образуемого земельного участка
Масштаб 1:1000

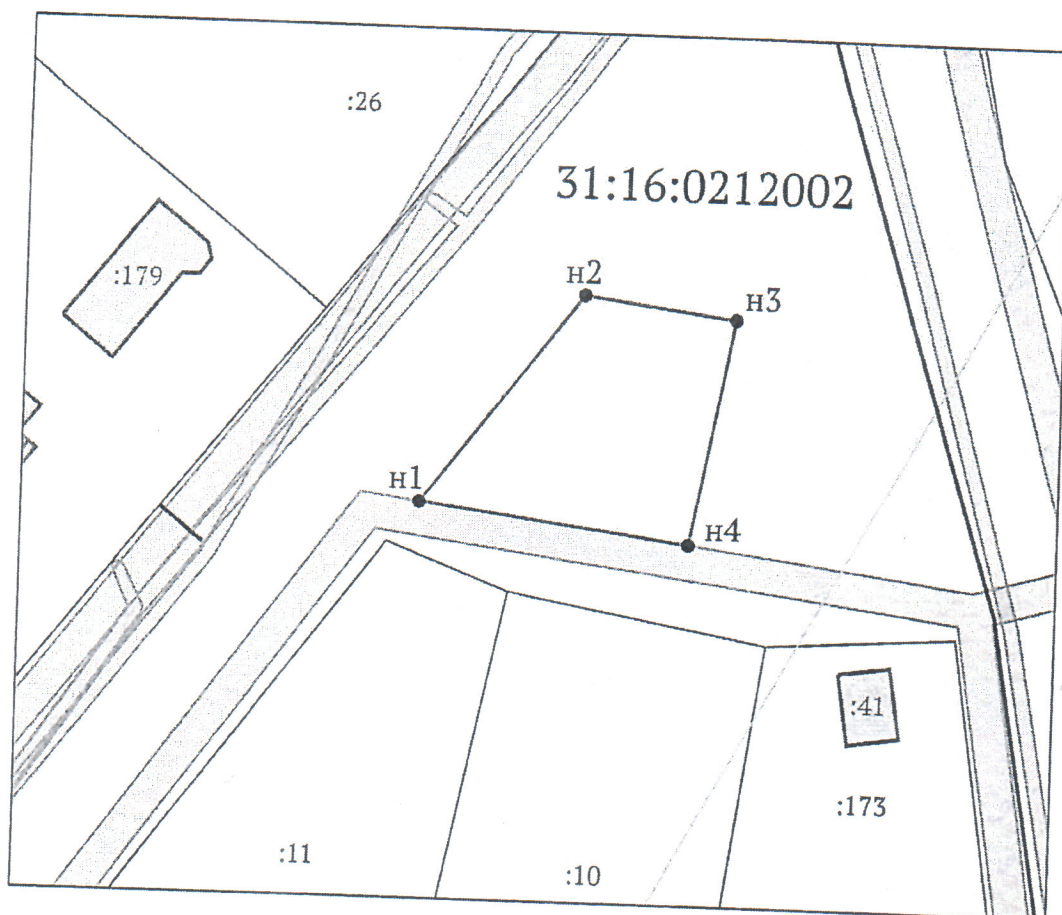

Условные обозначения:

- | | |
|---------------|---|
| | - граница образуемого земельного участка по адресу: Тульская область, муниципальное образование город Белгород, пер. 3-й Корочанский, севернее западнее земельного участка с кадастровым номером 31:16:0212002:10, ВРИ - для индивидуального жилищного строительства, |
| | - граница земельного участка, учтенного в ЕГРН, |
| | - граница ОКС, учтенного в ЕГРН, |
| | - граница ЗОУИТ, учтенная в ЕГРН, |
| | - водоохранная зона Белгородского водохранилища, учтенная в ЕГРН, |
| | - линейный объект, учтенный в ЕГРН, |
| | - характерная точка границы образуемого земельного участка, |
| 31:16:0212002 | - номер кадастрового квартала |