



АДМИНИСТРАЦИЯ ГОРОДА БЕЛГОРОДА  
**РАСПОРЯЖЕНИЕ**

«25» июня 2018 г.

№ 690

**О внесении изменений в распоряжение администрации города Белгорода от 09.02.2018 г. № 113**

В соответствии с Федеральным законом от 06.10.2003 г. № 131-ФЗ «Об общих принципах организации местного самоуправления в Российской Федерации», пунктами 3.2, 4.2 Положения об организации досуга населения на территории городского округа «Город Белгород», утвержденного решением Совета депутатов города Белгорода от 22.07.2015 г. № 260, и в целях упорядочения размещения сезонных нестационарных аттракционов, передвижных цирков и зоопарков на территории города Белгорода:

1. Внести в распоряжение администрации города Белгорода от 09.02.2018 г. № 113 «Об утверждении схемы размещения сезонных нестационарных аттракционов, передвижных цирков и зоопарков на территории города Белгорода» изменения следующего содержания:

- схему размещения сезонных нестационарных аттракционов, передвижных цирков и зоопарков на территории города Белгорода изложить в новой редакции согласно приложению к настоящему распоряжению.

2. Управлению по взаимодействию со СМИ администрации города (Русинова Л.А.) обеспечить опубликование настоящего распоряжения в газете «Наш Белгород» и на официальном сайте органов местного самоуправления города Белгорода в информационно-телекоммуникационной сети Интернет.

3. Контроль за исполнением настоящего распоряжения оставляю за собой.

Первый заместитель главы администрации города по экономике



М.А.Савченко

**Приложение**  
**к распоряжению администрации**  
**города Белгорода**  
**от «15» 06 2018 г. № 690**

**Схема размещения сезонных нестационарных аттракционов, передвижных цирков и зоопарков**  
**на территории города Белгорода**

№ п/п	Адресные ориентиры нестационарного объекта, территориальная зона, район	Вид объекта	Площадь земельного участка, кв.м	Собственник земельного участка	Период размещения нестационарного объекта	Схема размещения нестационарного объекта
1.	г. Белгород, ул. Николая Островского (ЦПКиО им. Ленина)	сезонный нестационарный аттракцион	60,0	муниципальная собственность	с 01 апреля по 01 ноября	Приложение № 1
2.	г. Белгород, ул. Николая Островского (ЦПКиО им. Ленина)	передвижной цирк и зоопарк	3150,0	муниципальная собственность	на срок гастролей	Приложение № 2
3.	г. Белгород, в районе ул. Супруновская	сезонный нестационарный аттракцион	60,0	муниципальная собственность	с 01 апреля по 01 ноября	Приложение № 3

	(Детский парк «Котофей»)							Приложение № 4
4.	г. Белгород, в районе ул. Супруновская. (Детский парк «Котофей»)	сезонный нестационарный аттракцион	60,0	муниципальная собственность	с 01 апреля по 01 ноября			Приложение № 4
5.	г. Белгород, ул. Победы, 83 «б»	сезонный нестационарный аттракцион	16,0	муниципальная собственность	с 01 апреля по 01 ноября			Приложение № 5
6.	г. Белгород, пр. Вагутина, 8 «а» (площадка кинотеатра «Русич»)	сезонный нестационарный аттракцион	60,0	муниципальная собственность	с 01 апреля по 01 ноября			Приложение № 6
7.	г. Белгород, ул. 5 Августа, 27/3	сезонный нестационарный аттракцион	60,0	муниципальная собственность	с 01 апреля по 01 ноября			Приложение № 7
8.	г. Белгород, ул. Щорса, 47	сезонный нестационарный аттракцион	60,0	муниципальная собственность	с 01 апреля по 01 ноября			Приложение № 8
9.	г. Белгород, ул. 60 лет Октября, 11	сезонный нестационарный аттракцион	60,0	муниципальная собственность	с 01 апреля по 01 ноября			Приложение № 9
10.	г. Белгород, ул. Газовиков, 11	сезонный нестационарный аттракцион	60,0	муниципальная собственность	с 01 апреля по 01 ноября			Приложение № 10
11.	г. Белгород, Соборная площадь	сезонный нестационарный аттракцион	17 000,0	муниципальная собственность	в период новогодних праздников с 20 декабря по 15 января согласно концепции оформления города			Приложение № 11

							к Новому году и Рождеству Христову на срок гастролей	
12.	г. Белгород, пр. Вагутина, 8 «а» (площадка кинотеатра «Русич»)	передвижной цирк и зоопарк	3350,0	муниципальная собственность			Приложение № 12	
13.	г. Белгород, ул. Победы, 83-б	сезонный нестационарный аттракцион	12,0	муниципальная собственность			Приложение № 13 Приложение № 14	
14.	г. Белгород, ул. Попова, 2	сезонный нестационарный аттракцион	16,0	муниципальная собственность			Приложение № 15	
15.	г. Белгород, ул. Попова, 2	сезонный нестационарный аттракцион	16,0	муниципальная собственность			Приложение № 16	
16.	г. Белгород, ул. Победы, 81	сезонный нестационарный аттракцион	60,0	муниципальная собственность			Приложение № 17	
17.	г. Белгород, ул. Победы, 83-б	сезонный нестационарный аттракцион	60,0	муниципальная собственность			Приложение № 18	




**Руководитель департамента экономического  
развития администрации города Белгорода**

**И.Ю. Григоренко**

**Приложение №1**  
к схеме размещения сезонных  
нестационарных аттракционов,  
передвижных цирков и  
зоопарков на территории города  
Белгорода

**Схема размещения сезонного нестационарного аттракциона**  
по адресу: г. Белгород, ул. Николая Островского (ЦПКиО им. Ленина)

Условный номер земельного участка \_\_\_\_\_ нет  
Площадь земельного участка 60,0 \_\_\_\_\_ м<sup>2</sup>

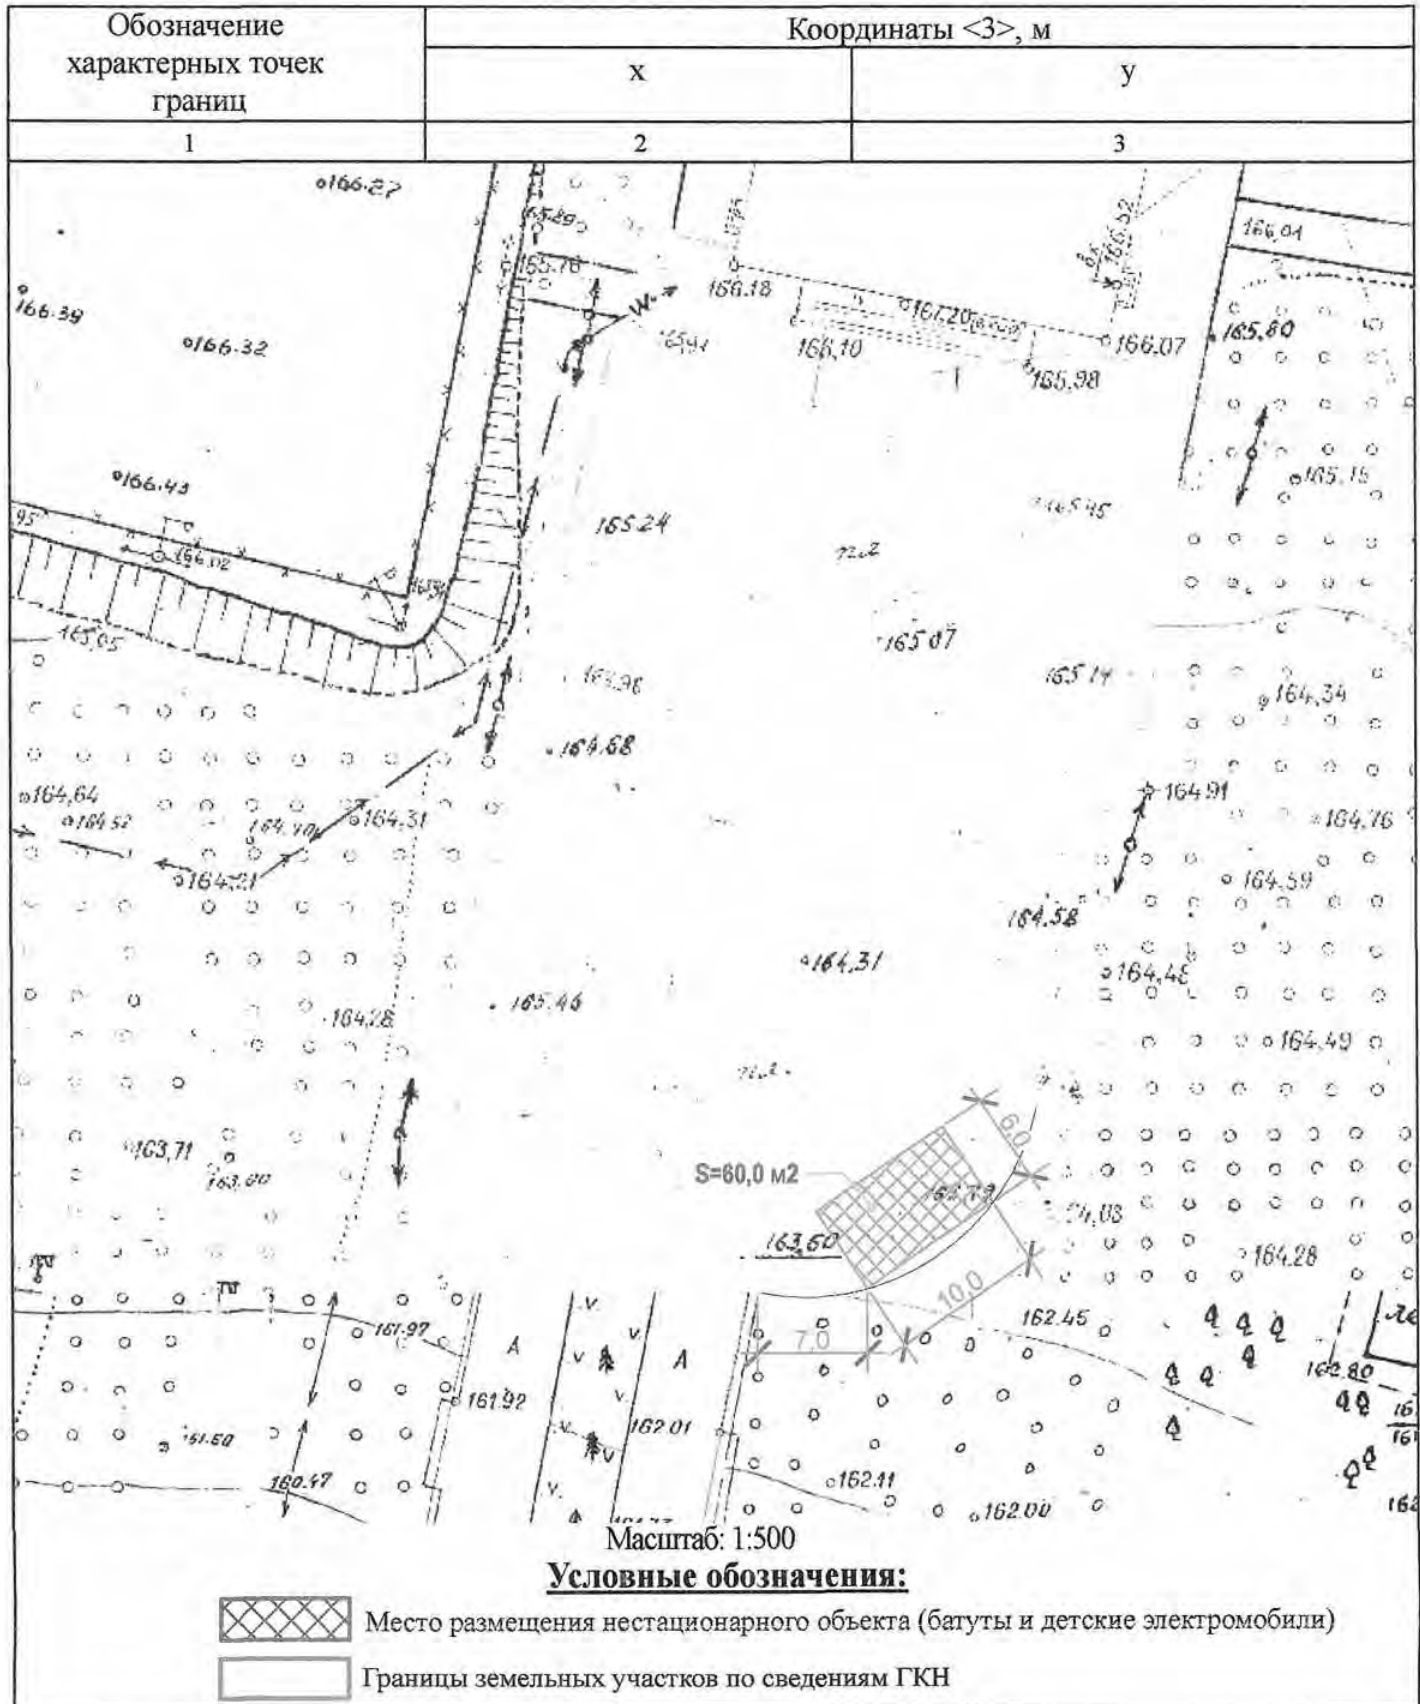

**Приложение №2**  
к схеме размещения сезонных  
нестационарных аттракционов,  
передвижных цирков и  
зоопарков на территории города  
Белгорода

Схема размещения передвижного цирка и зоопарка  
по адресу: г. Белгород, ул. Николая Островского (ЦПКиО им. Ленина)

Условный номер земельного участка \_\_\_\_\_ нег


Площадь земельного участка 3150.0 м<sup>2</sup>



**Приложение №3**  
к схеме размещения сезонных  
нестационарных аттракционов,  
передвижных цирков и  
зоопарков на территории города  
Белгорода

**Схема размещения сезонного нестационарного аттракциона**  
по адресу: г. Белгород, в районе ул. Супруновская (Детский парк "Котофей")


Условный номер земельного участка \_\_\_\_\_ нет  
Площадь земельного участка 60,0 \_\_\_\_\_ м<sup>2</sup>

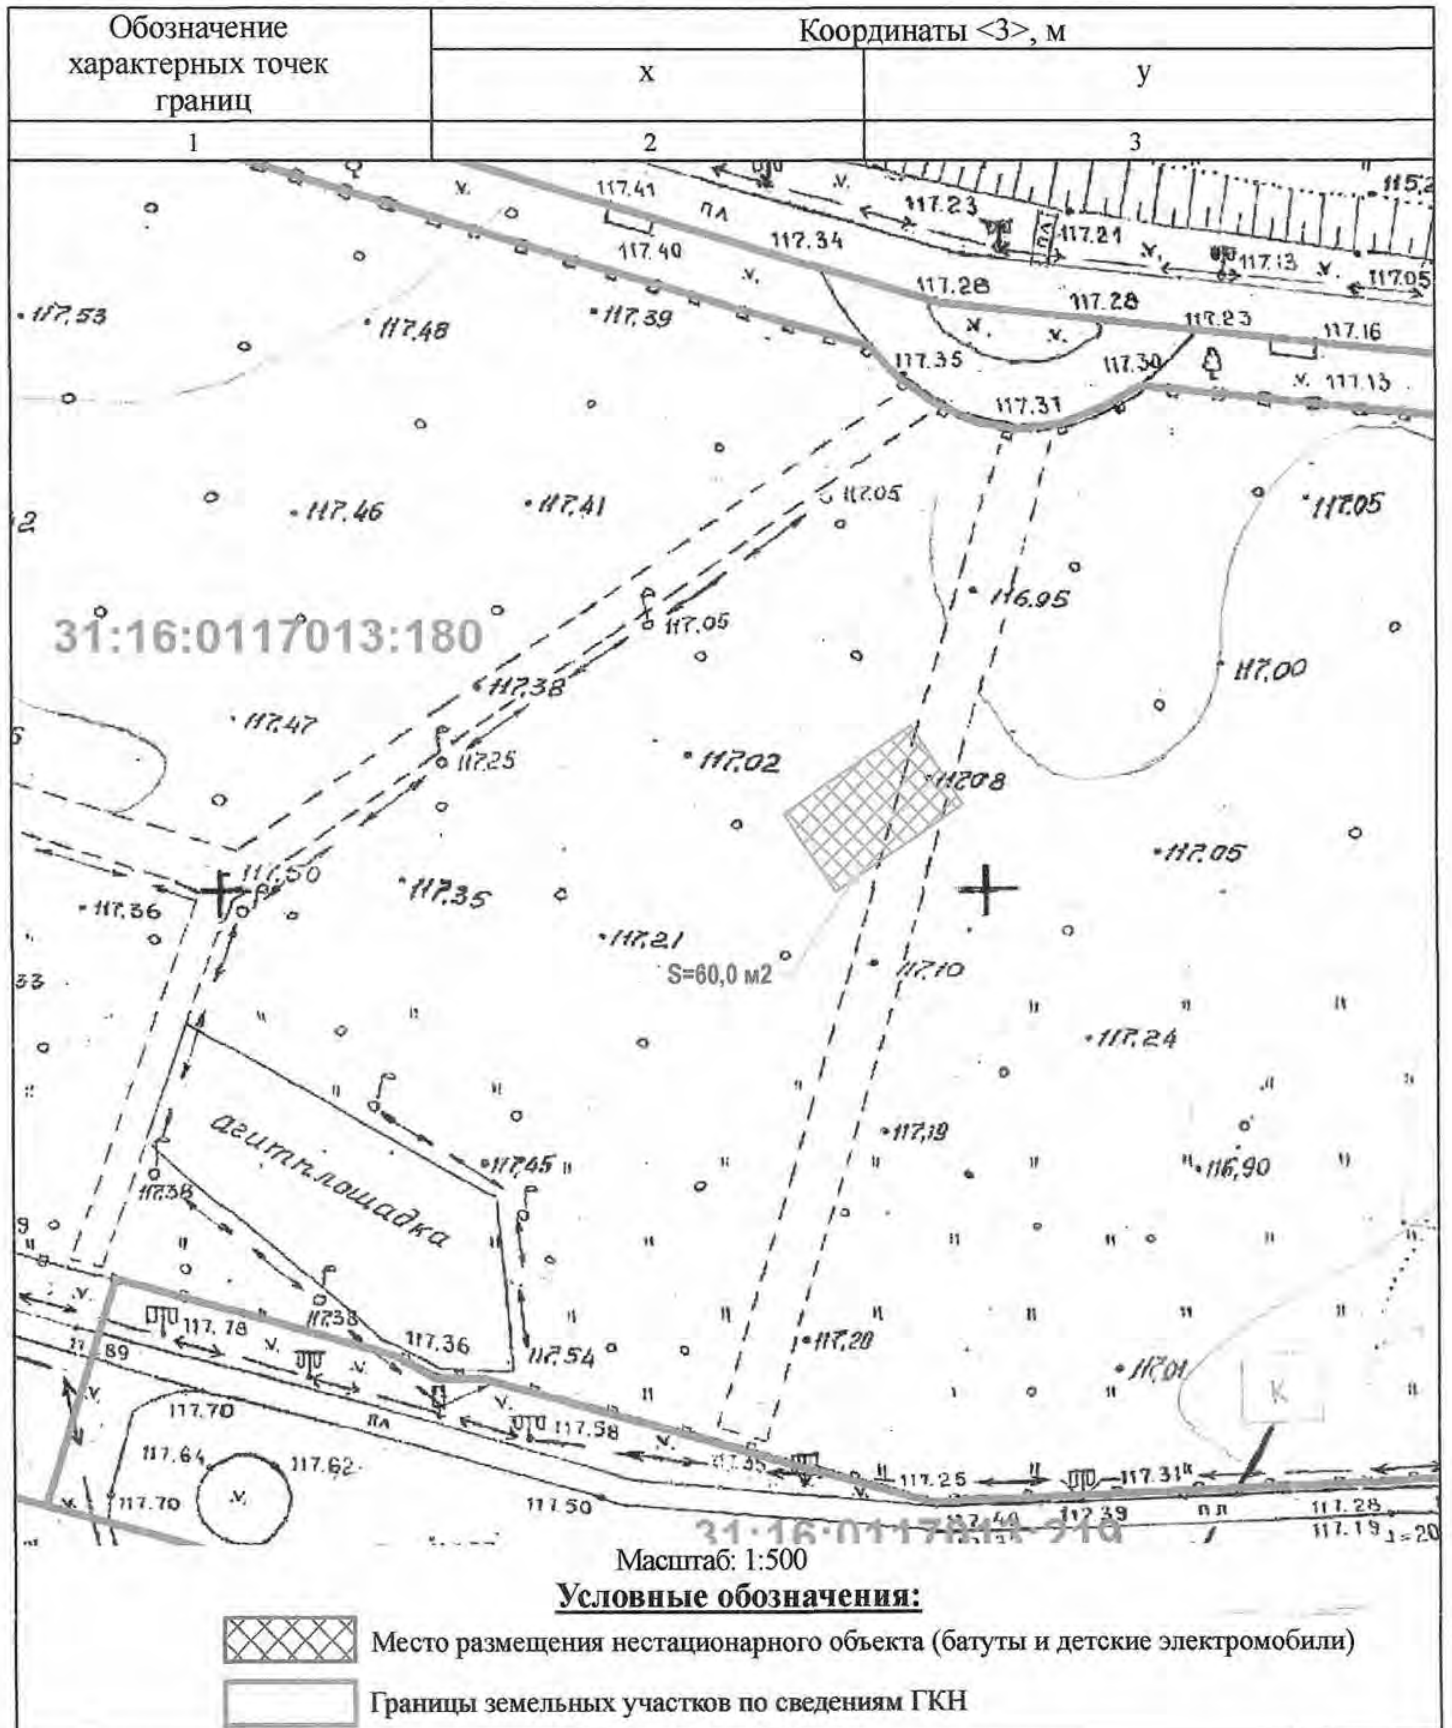

**Приложение №4**  
к схеме размещения сезонных  
нестационарных аттракционов,  
передвижных цирков и  
зоопарков на территории города  
Белгорода

**Схема размещения сезонного нестационарного аттракциона**  
по адресу: г. Белгород, в районе ул. Супруновская (Детский парк "Котофей")

Условный номер земельного участка нет  
Площадь земельного участка 60,0 м<sup>2</sup>

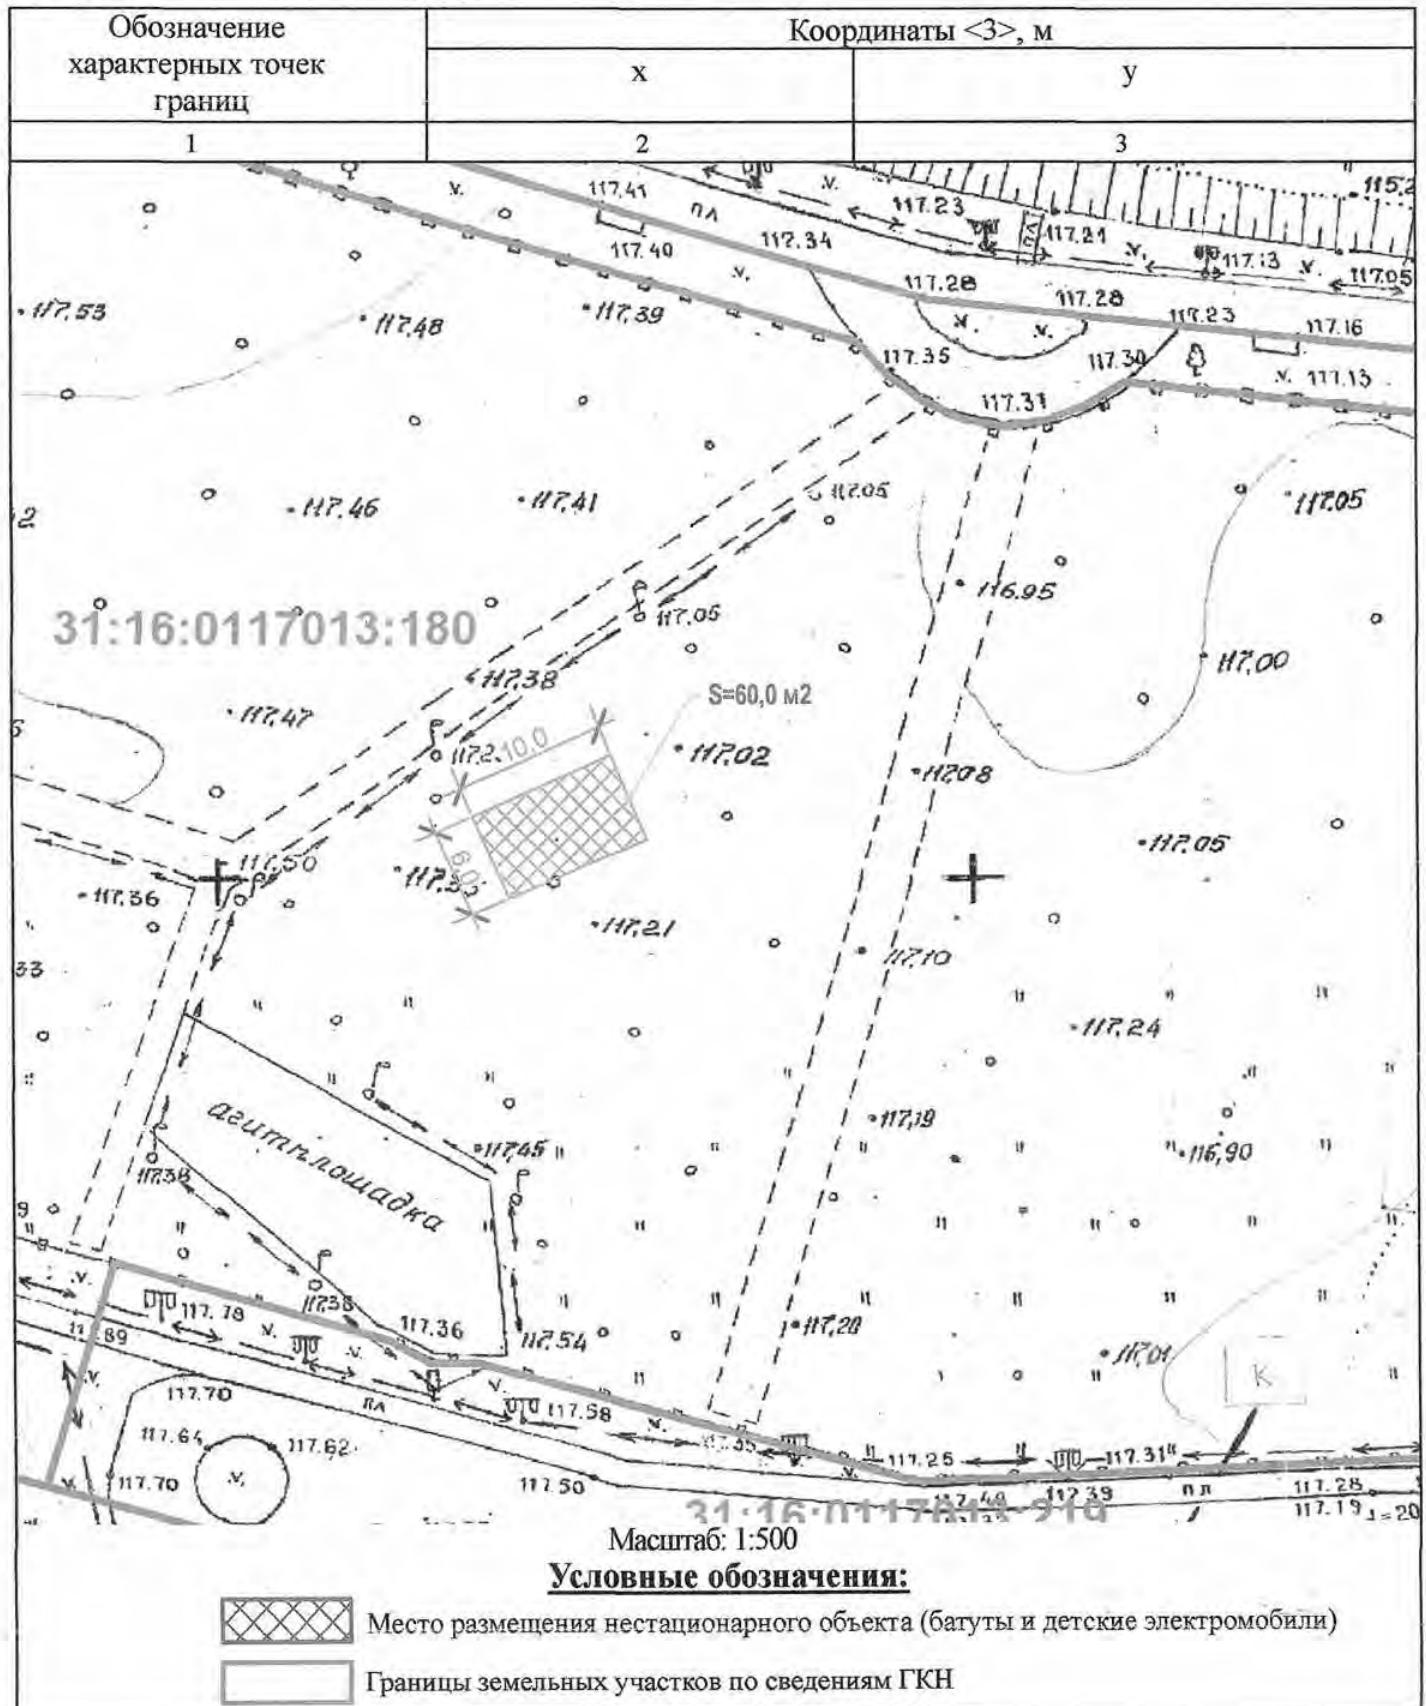




**Приложение №5**  
к схеме размещения сезонных  
нестационарных аттракционов,  
передвижных цирков и  
зоопарков на территории города  
Белгорода

**Схема размещения сезонного нестационарного аттракциона**  
по адресу: г. Белгород, ул. Победы, 83"б"


Условный номер земельного участка нет  
Площадь земельного участка 16,0 м<sup>2</sup>

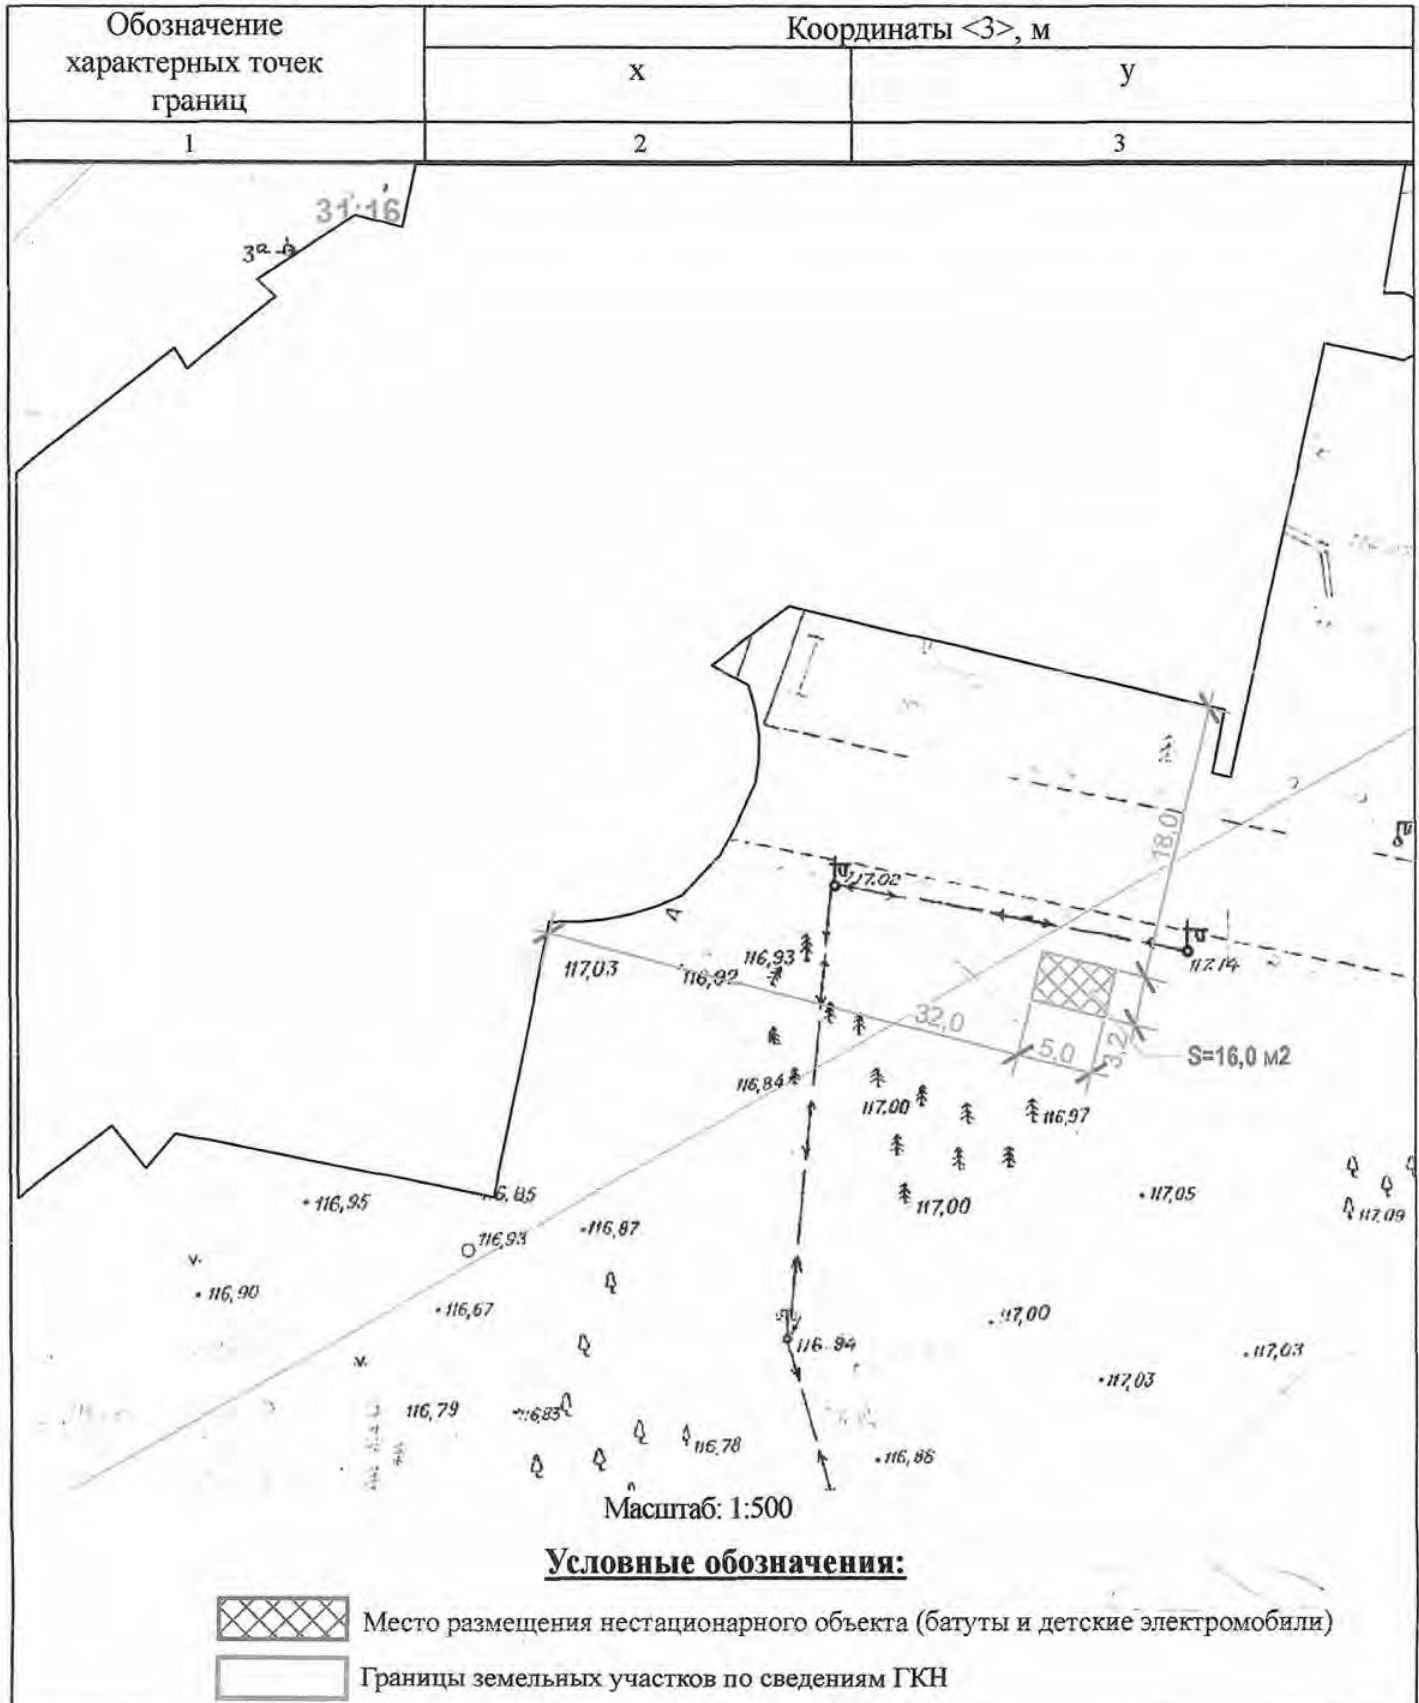

**Приложение №6**  
к схеме размещения сезонных  
нестационарных аттракционов,  
передвижных цирков и  
зоопарков на территории города  
Белгорода

**Схема размещения сезонного нестационарного аттракциона**  
по адресу: г. Белгород, пр. Ватутина, 8"а" (площадка кинотеатра "Русич")

Условный номер земельного участка нет  
Площадь земельного участка 60,0 м<sup>2</sup>

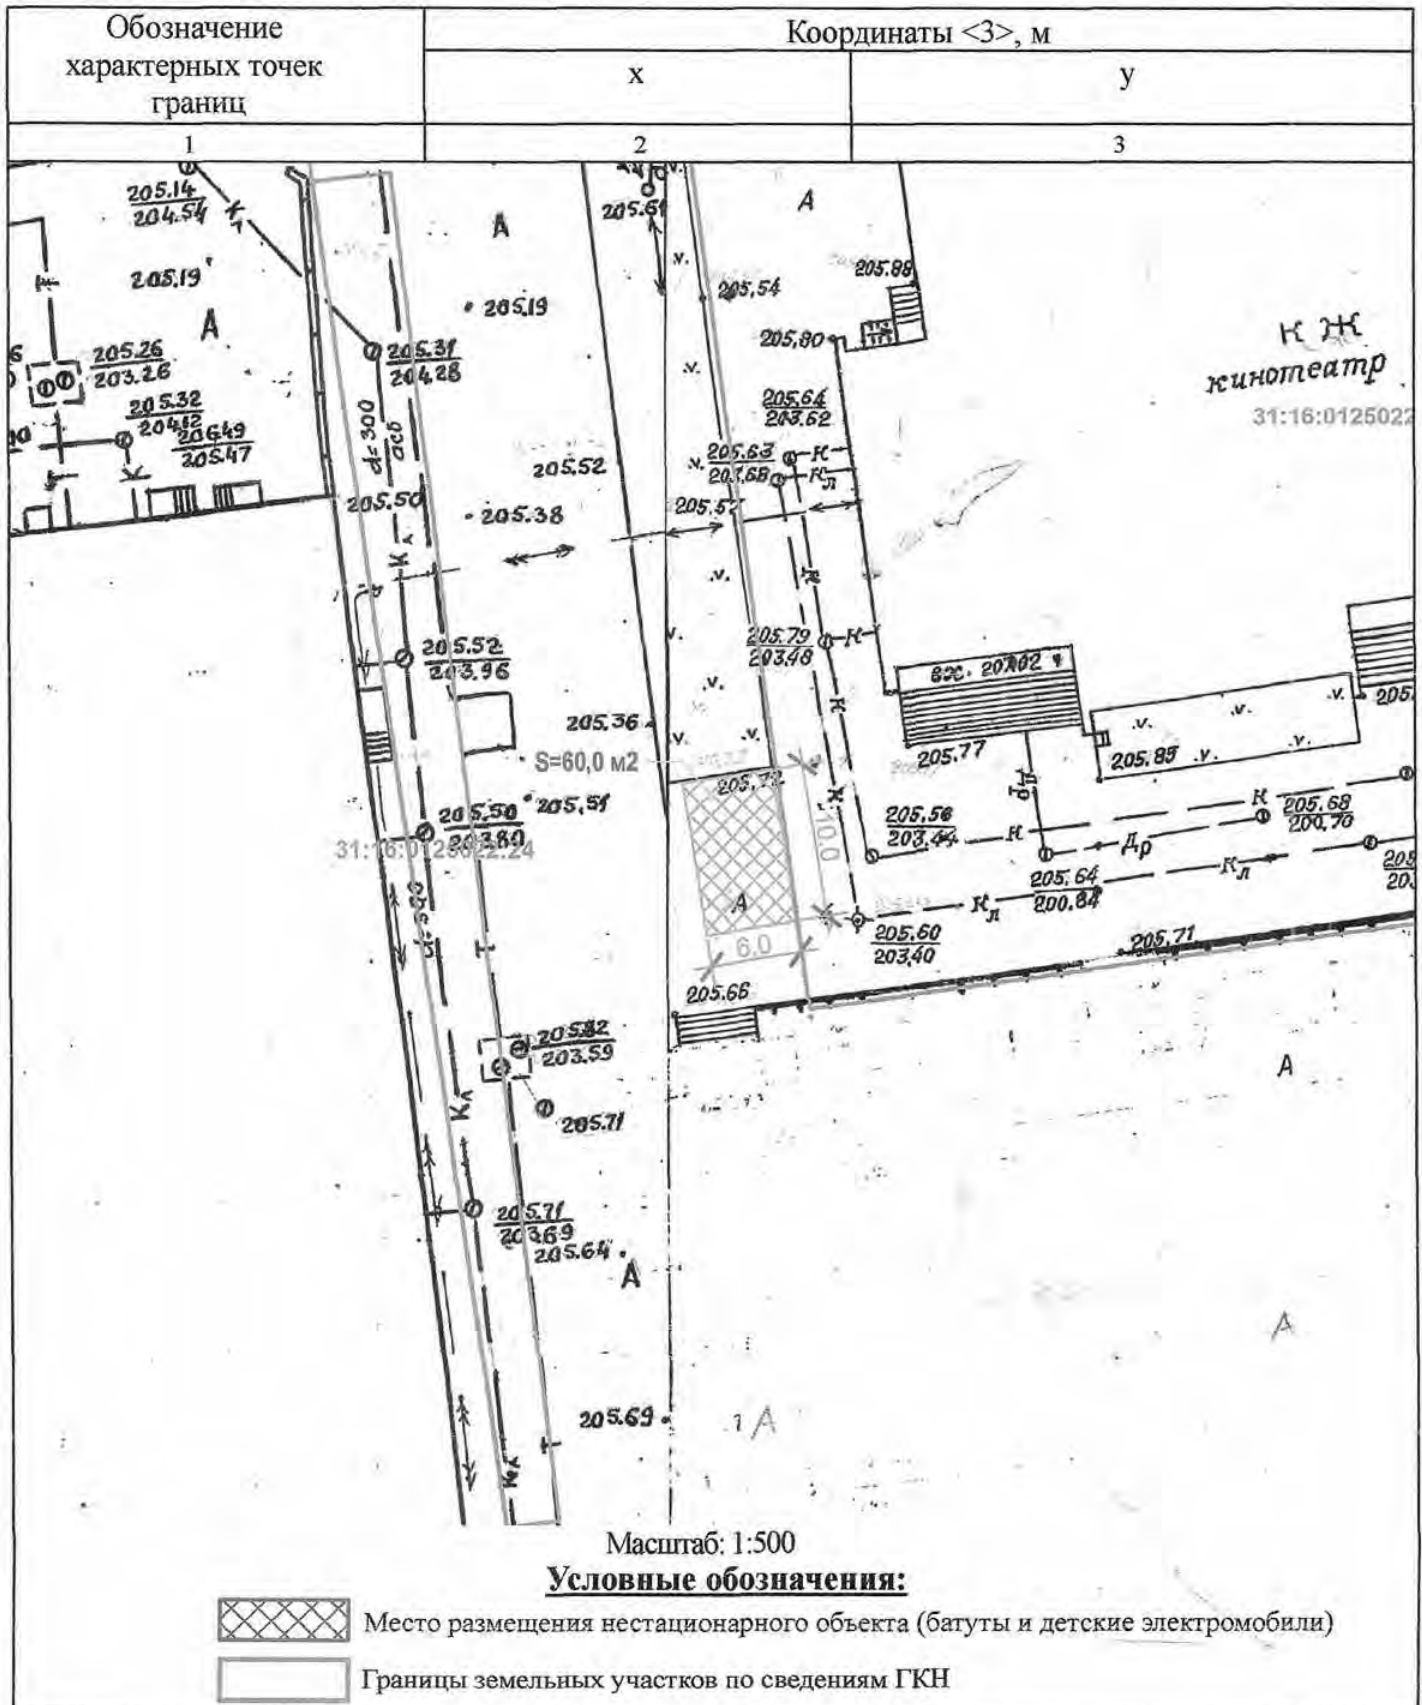

**Приложение №7**  
к схеме размещения сезонных  
нестационарных аттракционов,  
передвижных цирков и  
зоопарков на территории города  
Белгорода


**Схема размещения сезонного нестационарного аттракциона**  
по адресу: г. Белгород, ул. 5 Августа, 27/3

Условный номер земельного участка \_\_\_\_\_ нет  
Площадь земельного участка 60,0 м<sup>2</sup>



Схема размещения сезонного нестационарного аттракциона  
по адресу: г. Белгород, ул. Щорса, 47

Условный номер земельного участка нет  
Площадь земельного участка 60,0 м<sup>2</sup>

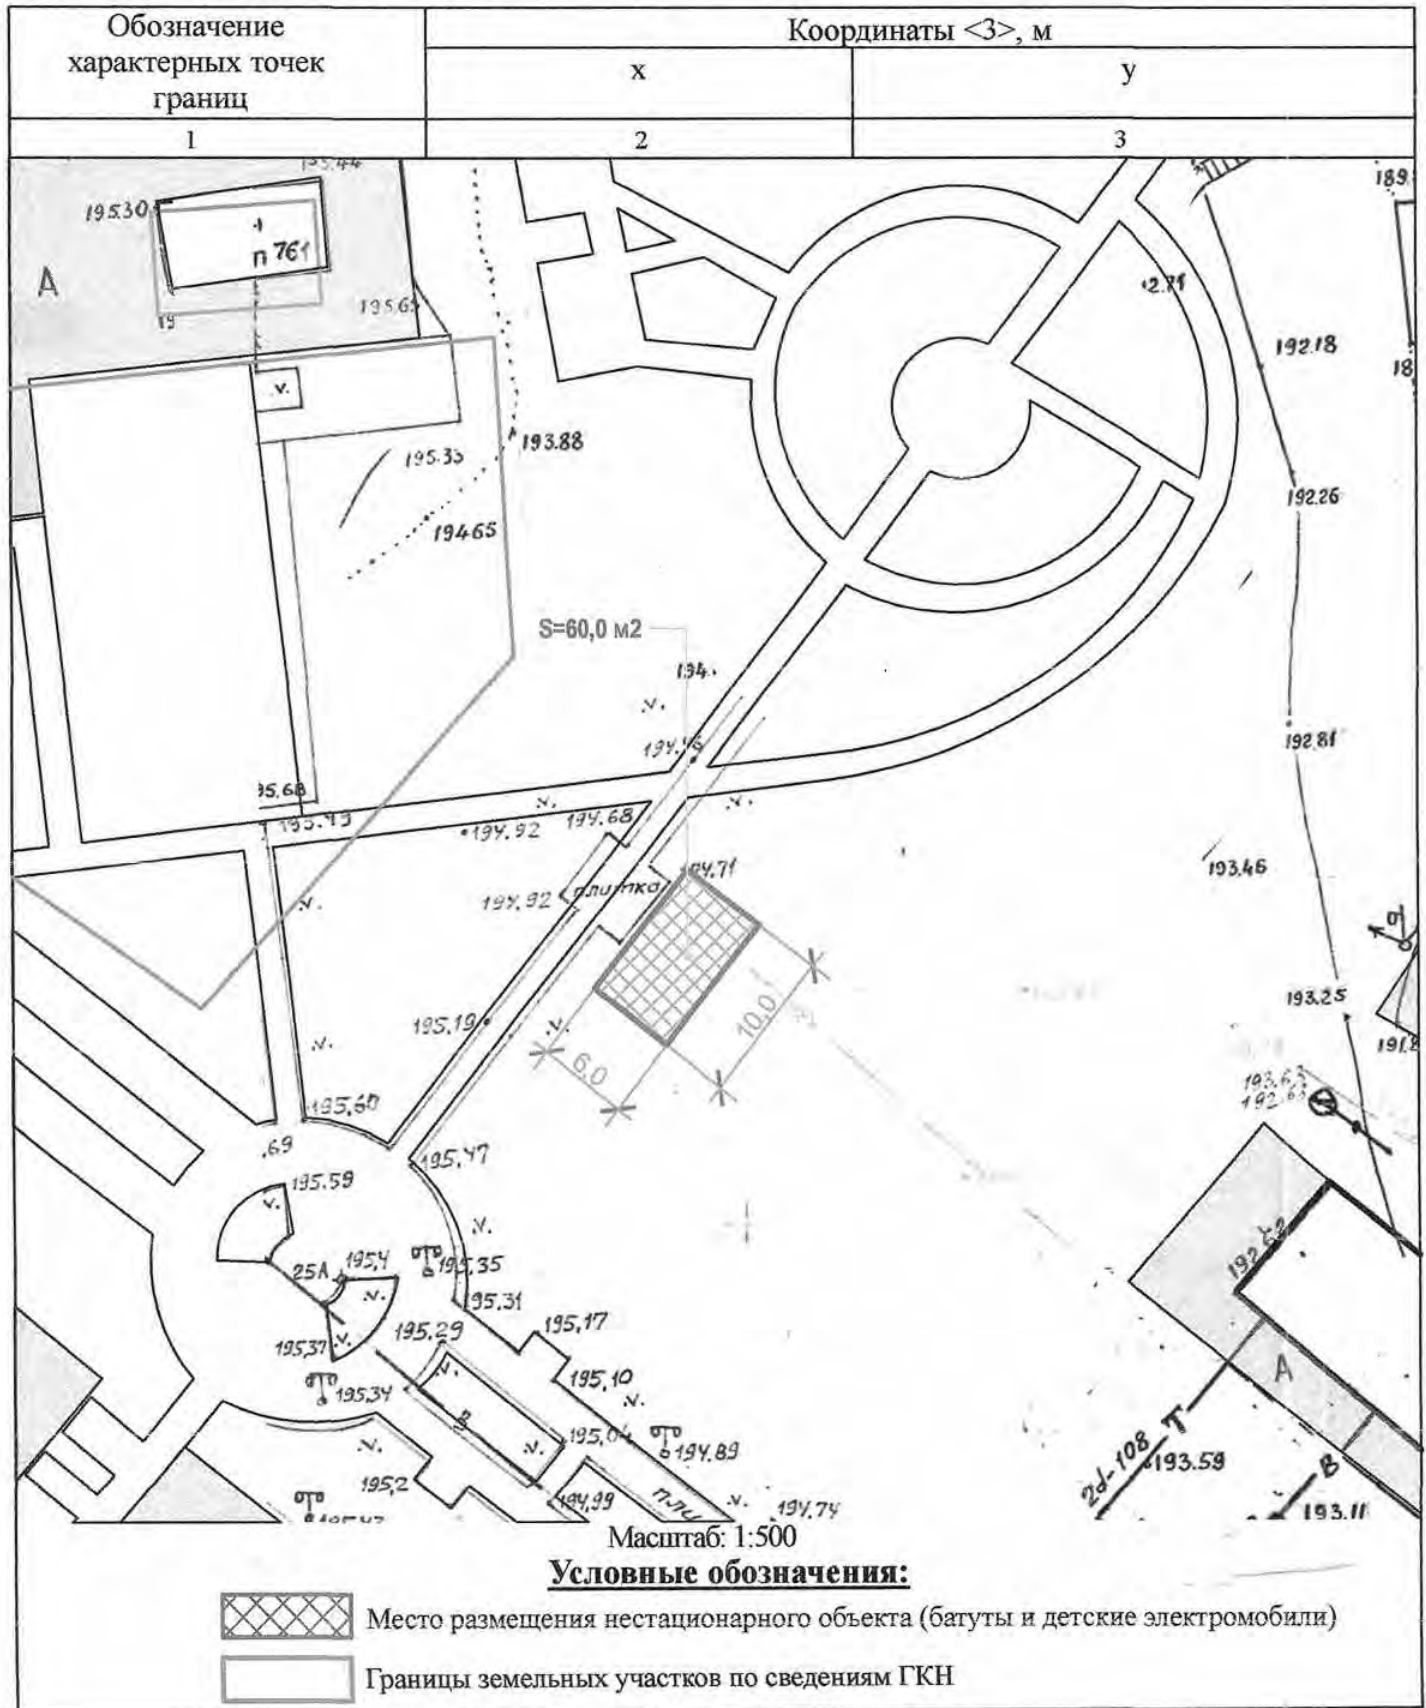


**Приложение №9**  
**к схеме размещения сезонных**  
**нестационарных аттракционов,**  
**передвижных цирков и**  
**зоопарков на территории города**  
**Белгорода**

**Схема размещения сезонного нестационарного аттракциона**

по адресу: г. Белгород, ул. 60 лет Октября, 11

Условный номер земельного участка \_\_\_\_\_ нет


Площадь земельного участка 60,0 м<sup>2</sup>

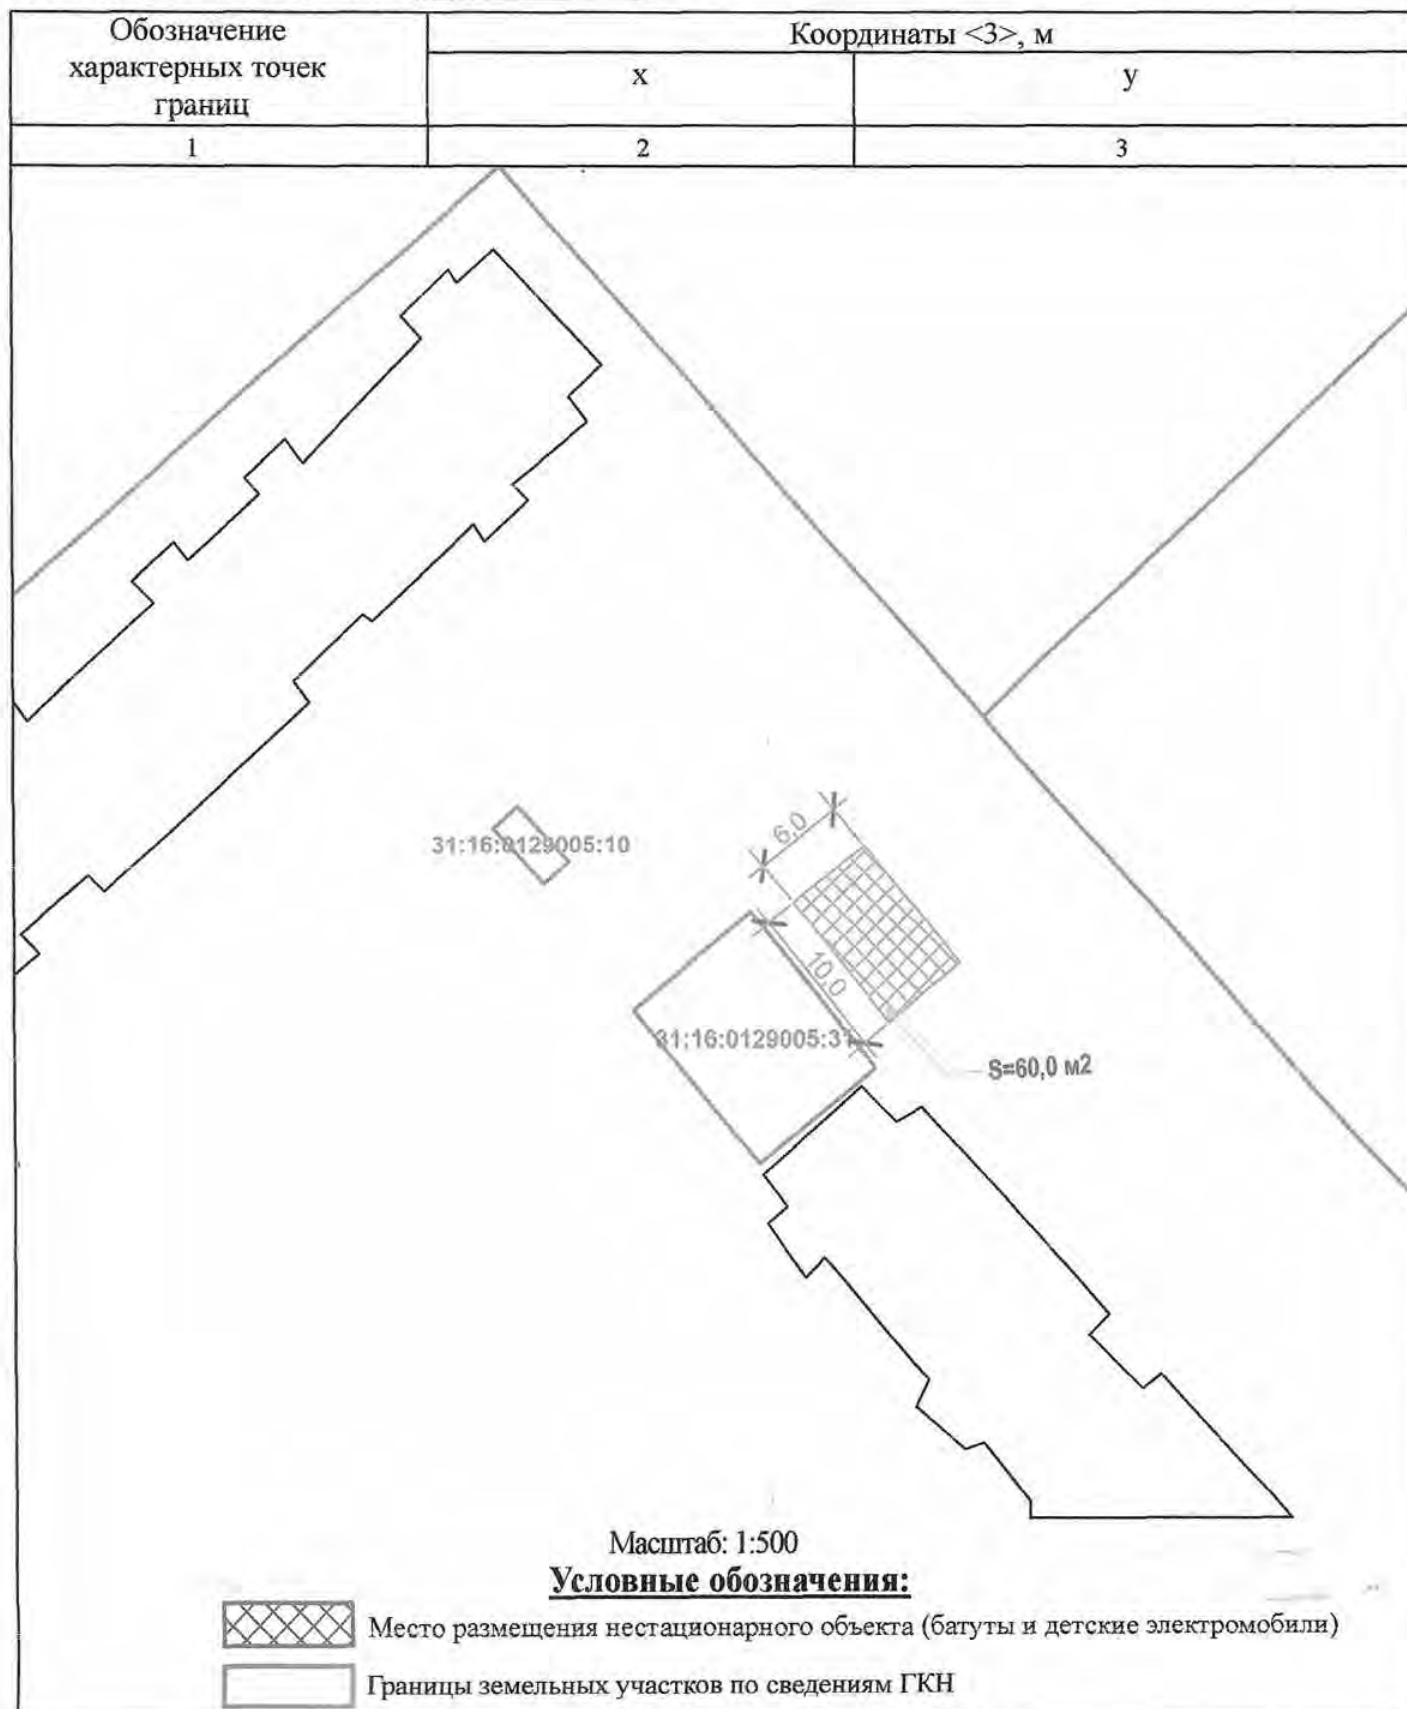

**Приложение №10**  
к схеме размещения сезонных  
нестационарных аттракционов,  
передвижных цирков и  
зоопарков на территории города  
Белгорода

**Схема размещения сезонного нестационарного аттракциона**  
по адресу: г. Белгород, ул. Газовиков, 11


Условный номер земельного участка нет  
Площадь земельного участка 60,0 м<sup>2</sup>

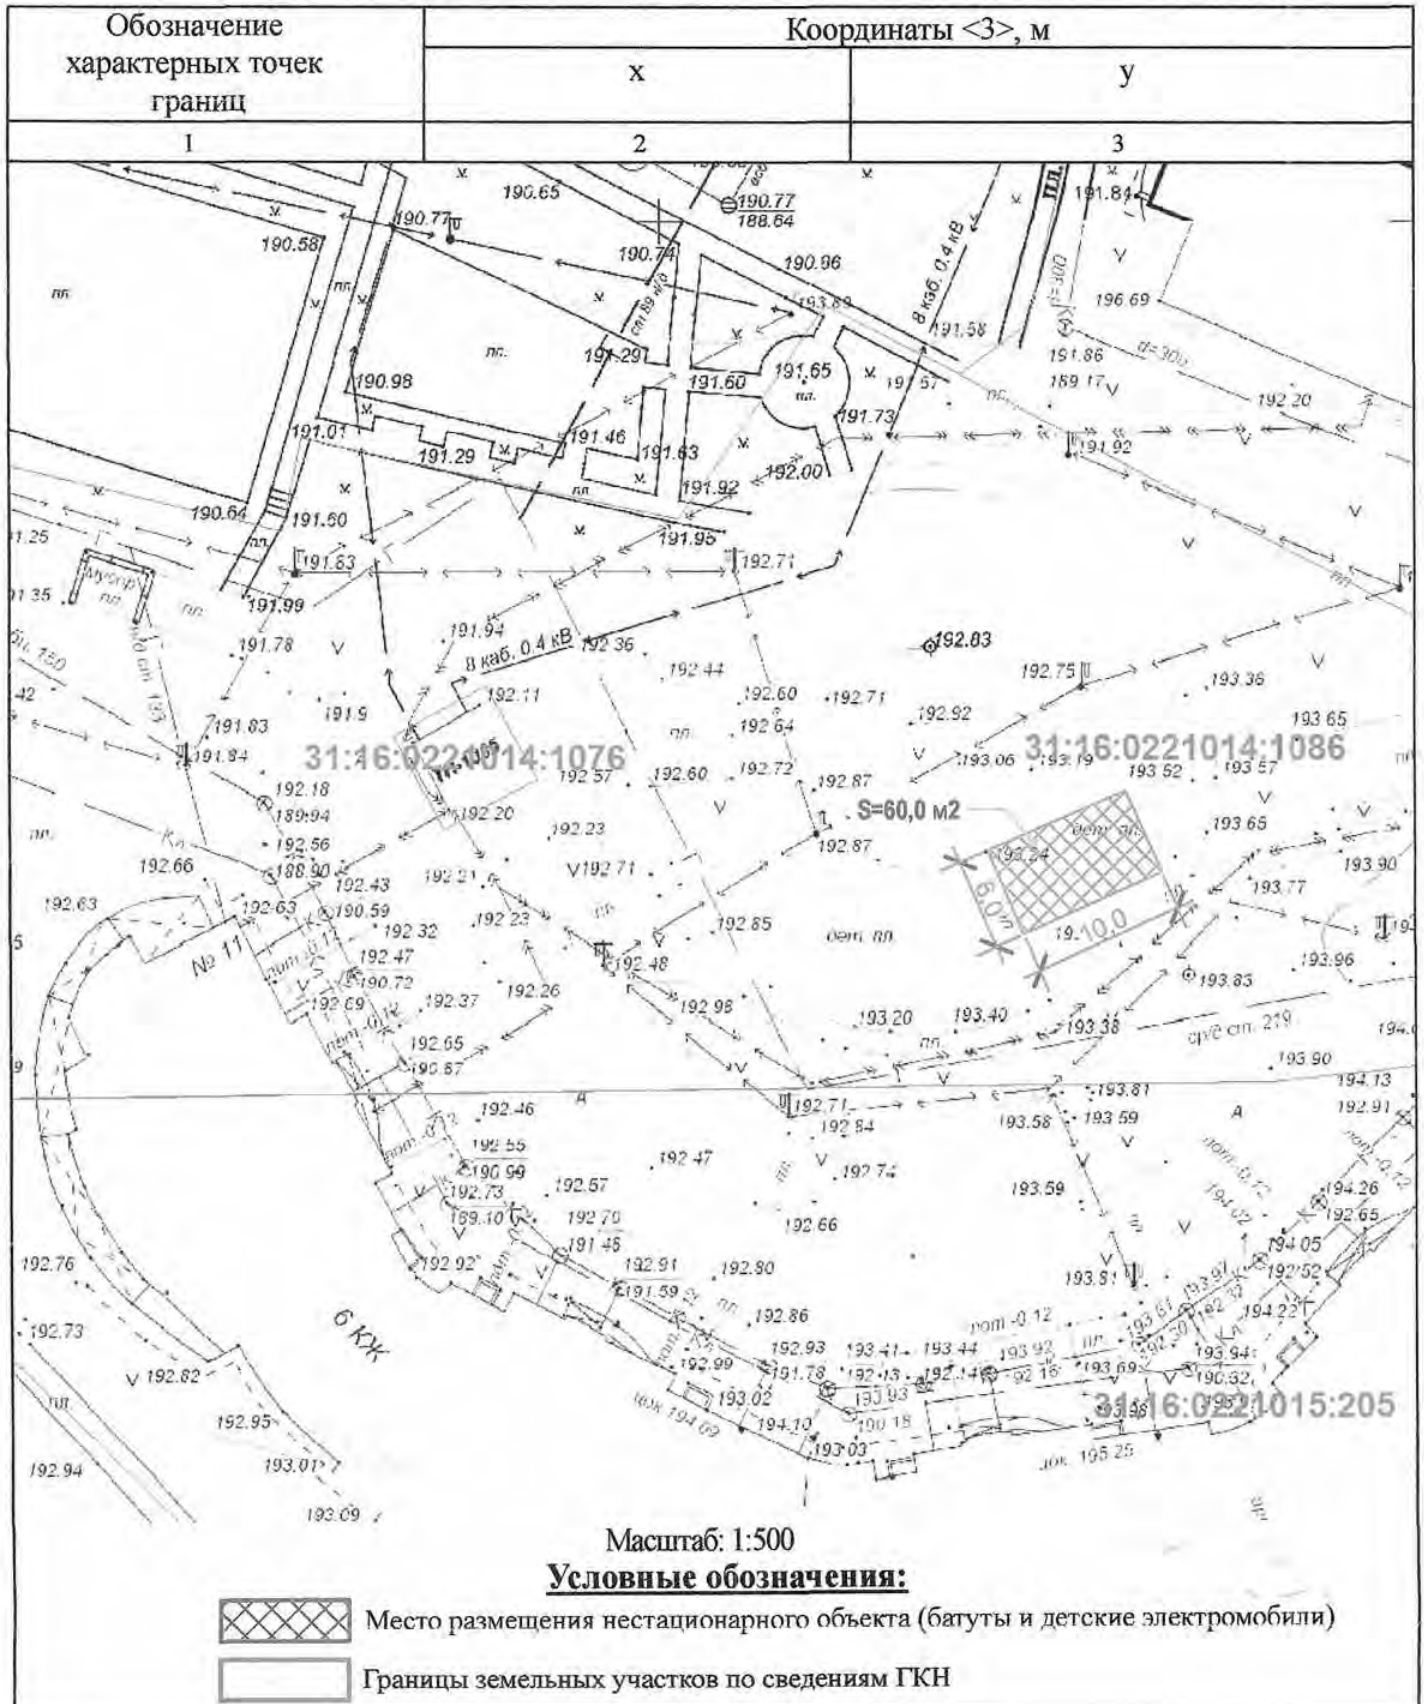

**Приложение №11**  
к схеме размещения сезонных  
нестационарных аттракционов,  
передвижных цирков и  
зоопарков на территории города  
Белгорода

**Схема размещения сезонных нестационарных аттракционов в период новогодних праздников с 20 декабря по 15 января согласно концепции оформления города к Новому году и Рождеству Христову**  
по адресу: г. Белгород, Соборная площадь

Условный номер земельного участка \_\_\_\_\_ нет  
Площадь земельного участка \_\_\_\_\_ 17 000 м<sup>2</sup>

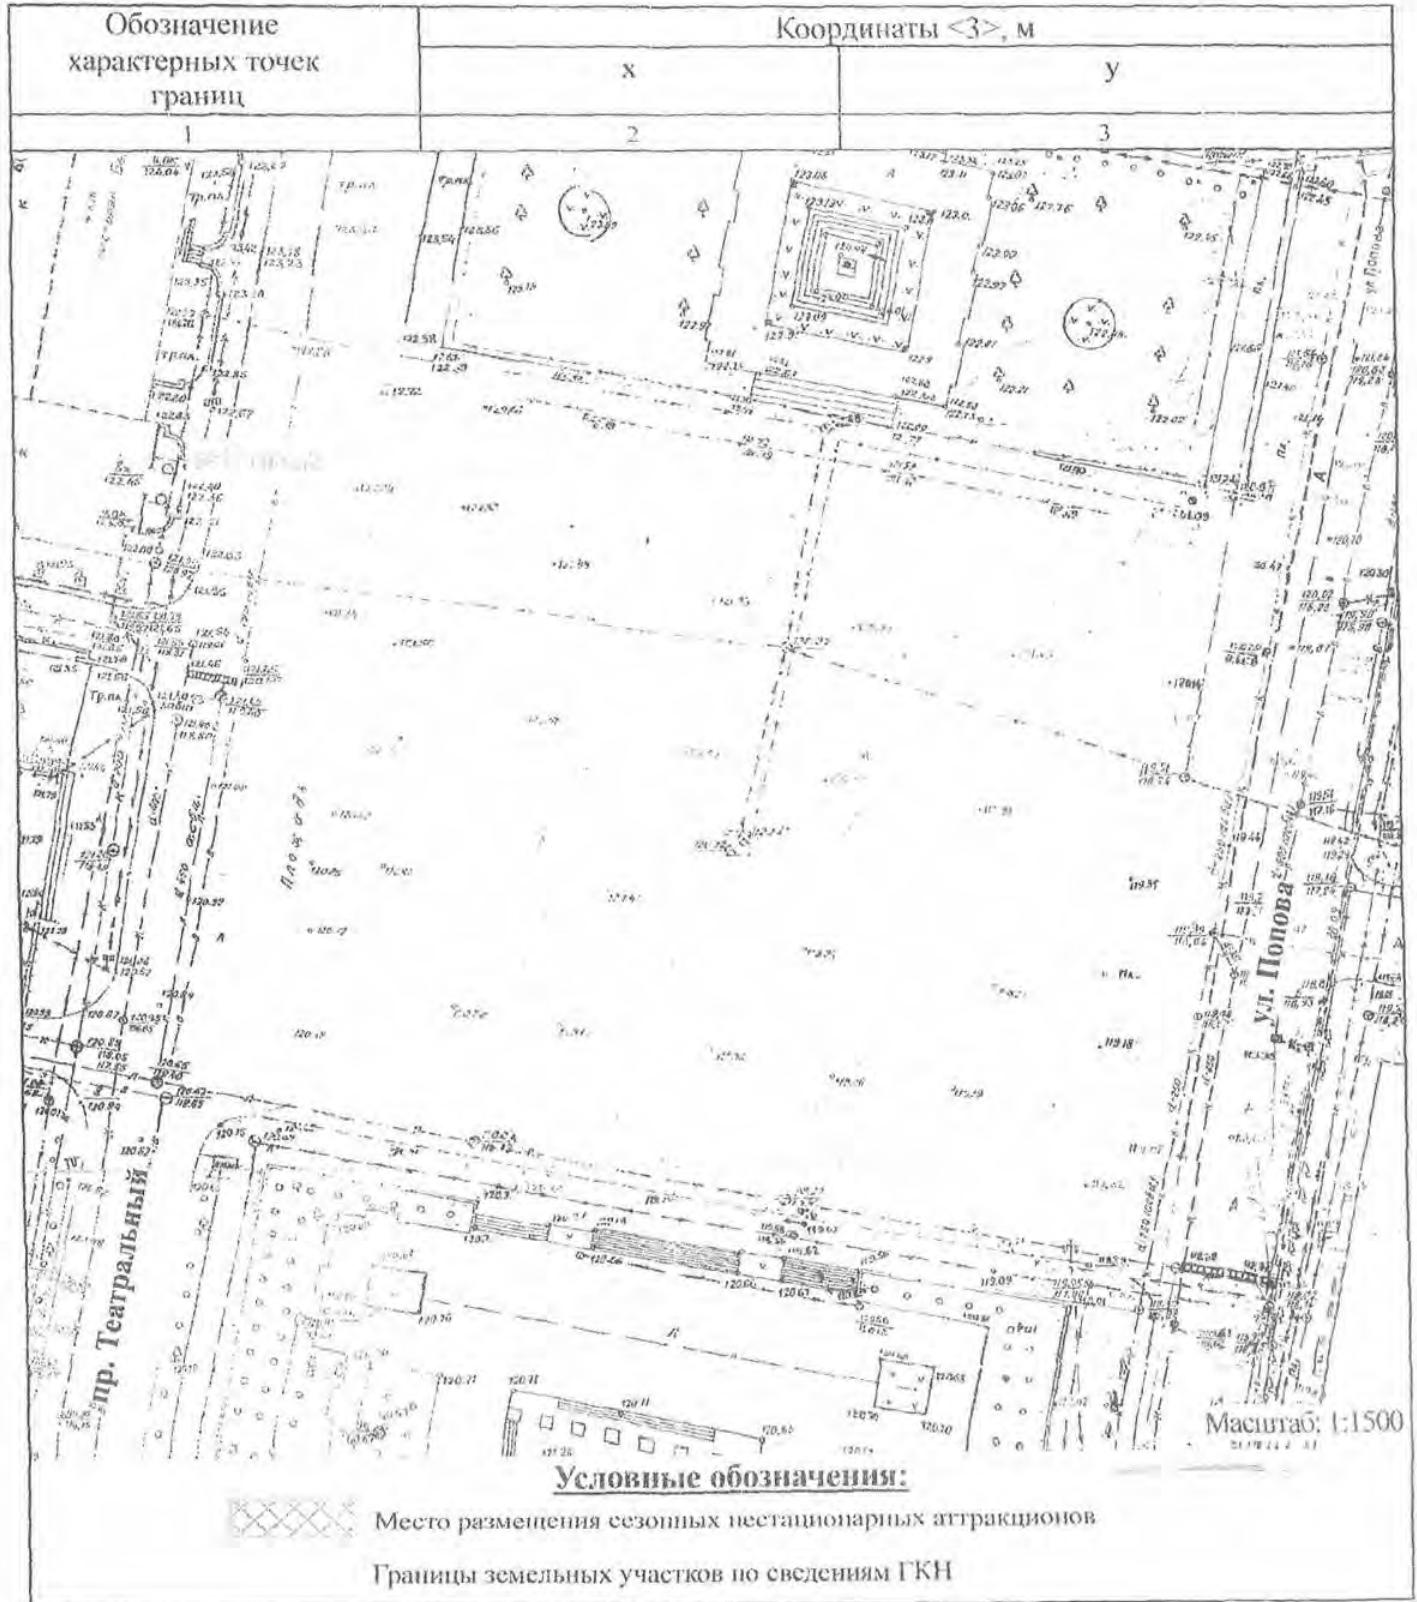


**Приложение №12**  
к схеме размещения сезонных  
нестационарных аттракционов,  
передвижных цирков и  
зоопарков на территории города  
Белгорода

Схема размещения передвижного цирка и зоопарка  
по адресу: г. Белгород, пр. Вагутина, 8"а" (площадка кинотеатра "Русич")



Условный номер земельного участка нет  
Площадь земельного участка 3 350,0 м<sup>2</sup>

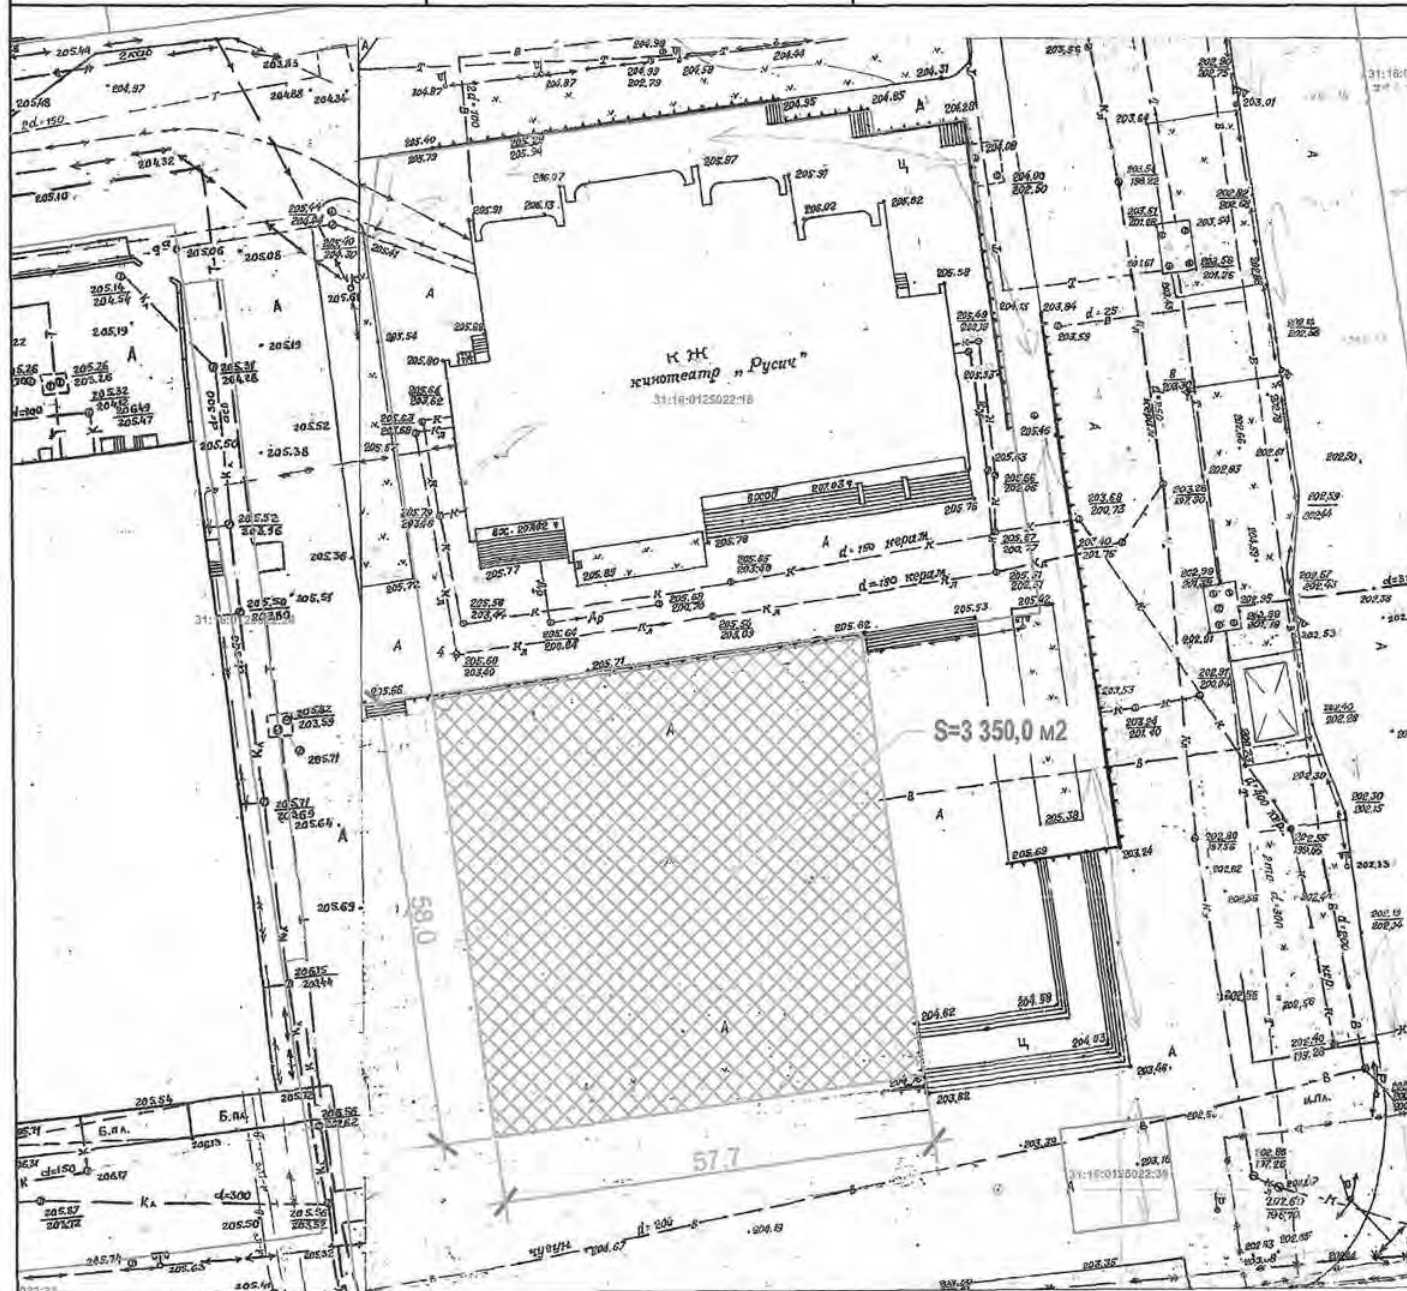Обозначение характерных точек границ	Координаты <3>, м	
	X	Y
1	2	3



Масштаб: 1:1000

**Условные обозначения:**

-  Место размещения передвижного цирка
-  Границы земельных участков по сведениям ГКН




**Приложение №13**  
к схеме размещения сезонных  
нестационарных аттракционов,  
передвижных цирков и  
зоопарков на территории города  
Белгорода

**Схема размещения сезонного нестационарного аттракциона**  
по адресу: Адрес: г. Белгород, ул. Победы 83-б



Условный номер земельного участка нет

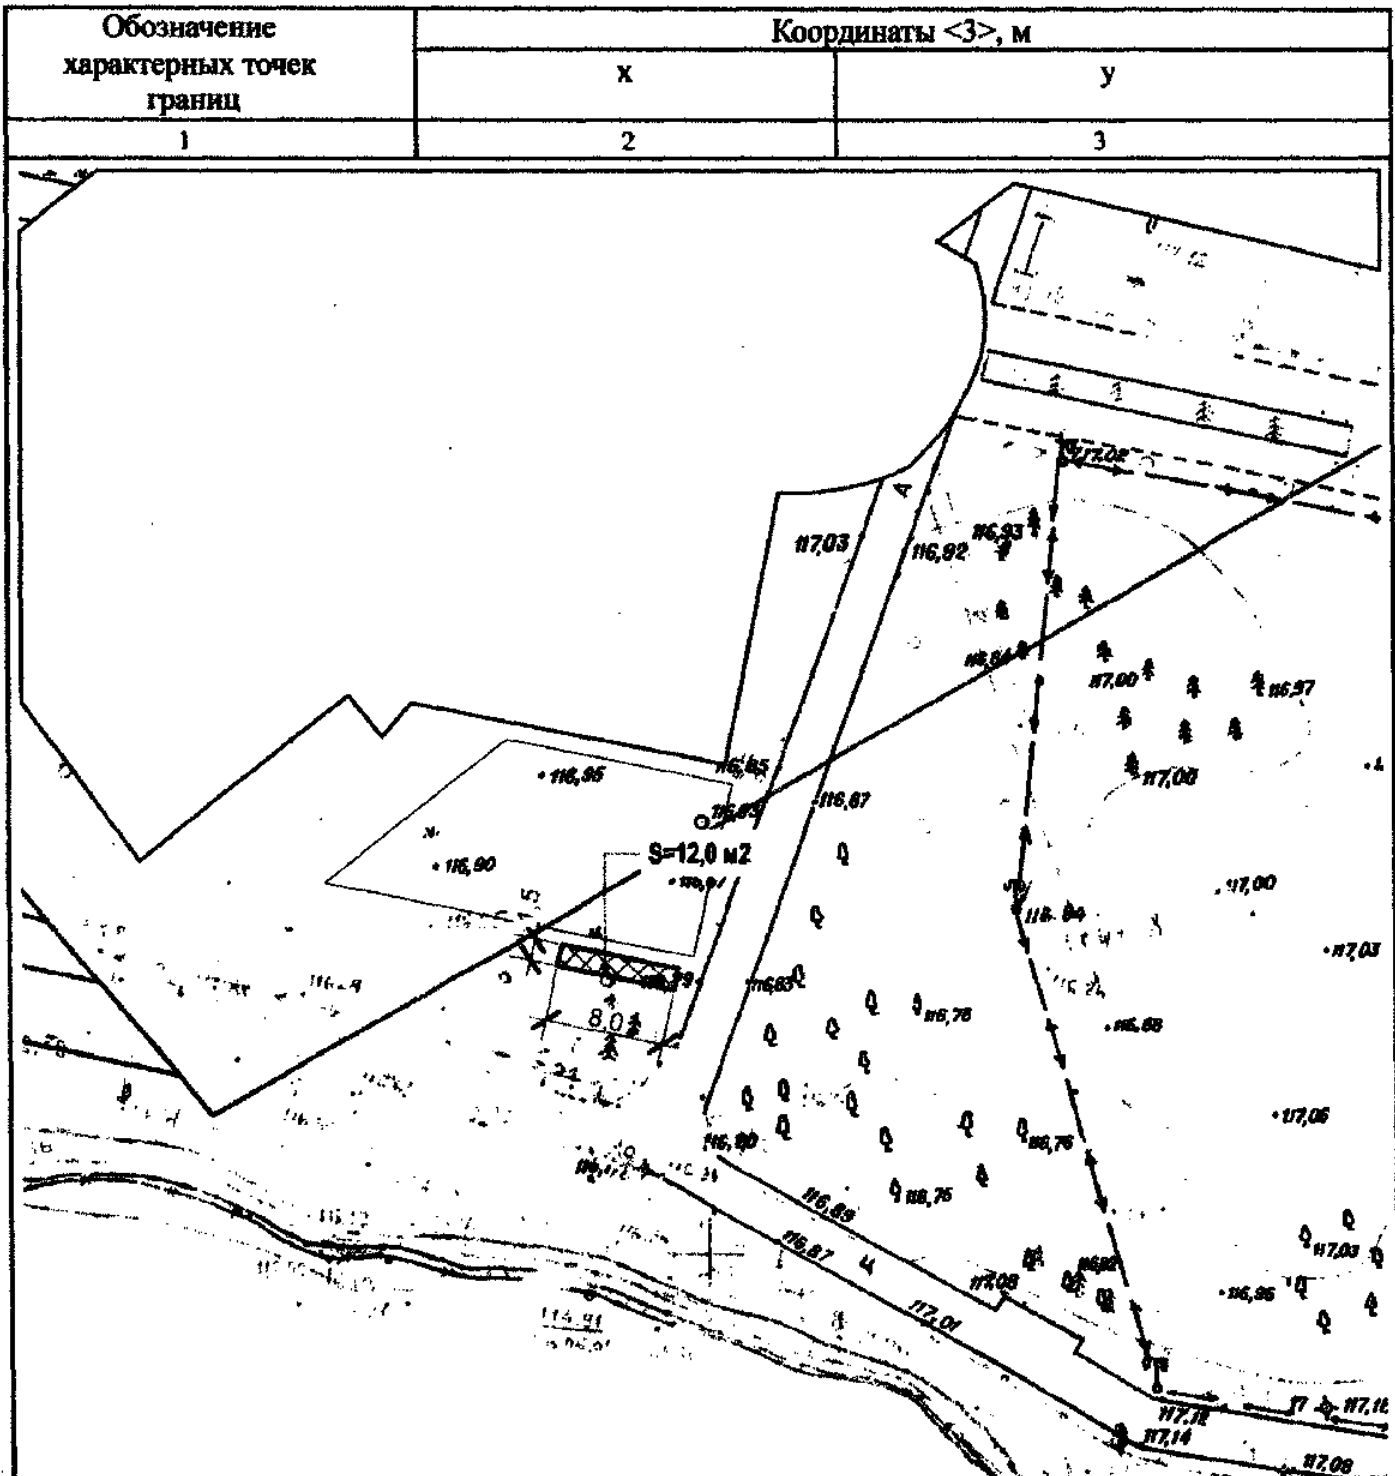Площадь земельного участка 12,0 м<sup>2</sup>



Масштаб: 1:500

**Условные обозначения:**




-  Место размещения детского аттракциона "Веселый паровозик" площадью 12,0 м<sup>2</sup>
-  Границы земельных участков по сведениям ГКН


Приложение №14  
к схеме размещения сезонных  
нестационарных аттракционов,  
передвижных цирков и  
зоопарков на территории города  
Белгорода



**Экспликация**

1. Пешеходный мост
2. Аллея Героев
3. Белгородский  
государственный  
художественный музей
4. Детская площадка
5. Фонтан со львом
6. Областная доска почета
7. Торговый павильон  
"Оранжевый остров"  
с летней площадкой
8. Комплекс спортивных  
площадок
9. Детский игровой городок  
"Старая крепость"
10. Торговый центр
11. Деревянная набережная
12. Причал (спуск к воде)
13. Рыбацкий мостик
14. Сцена

**Условные обозначения**

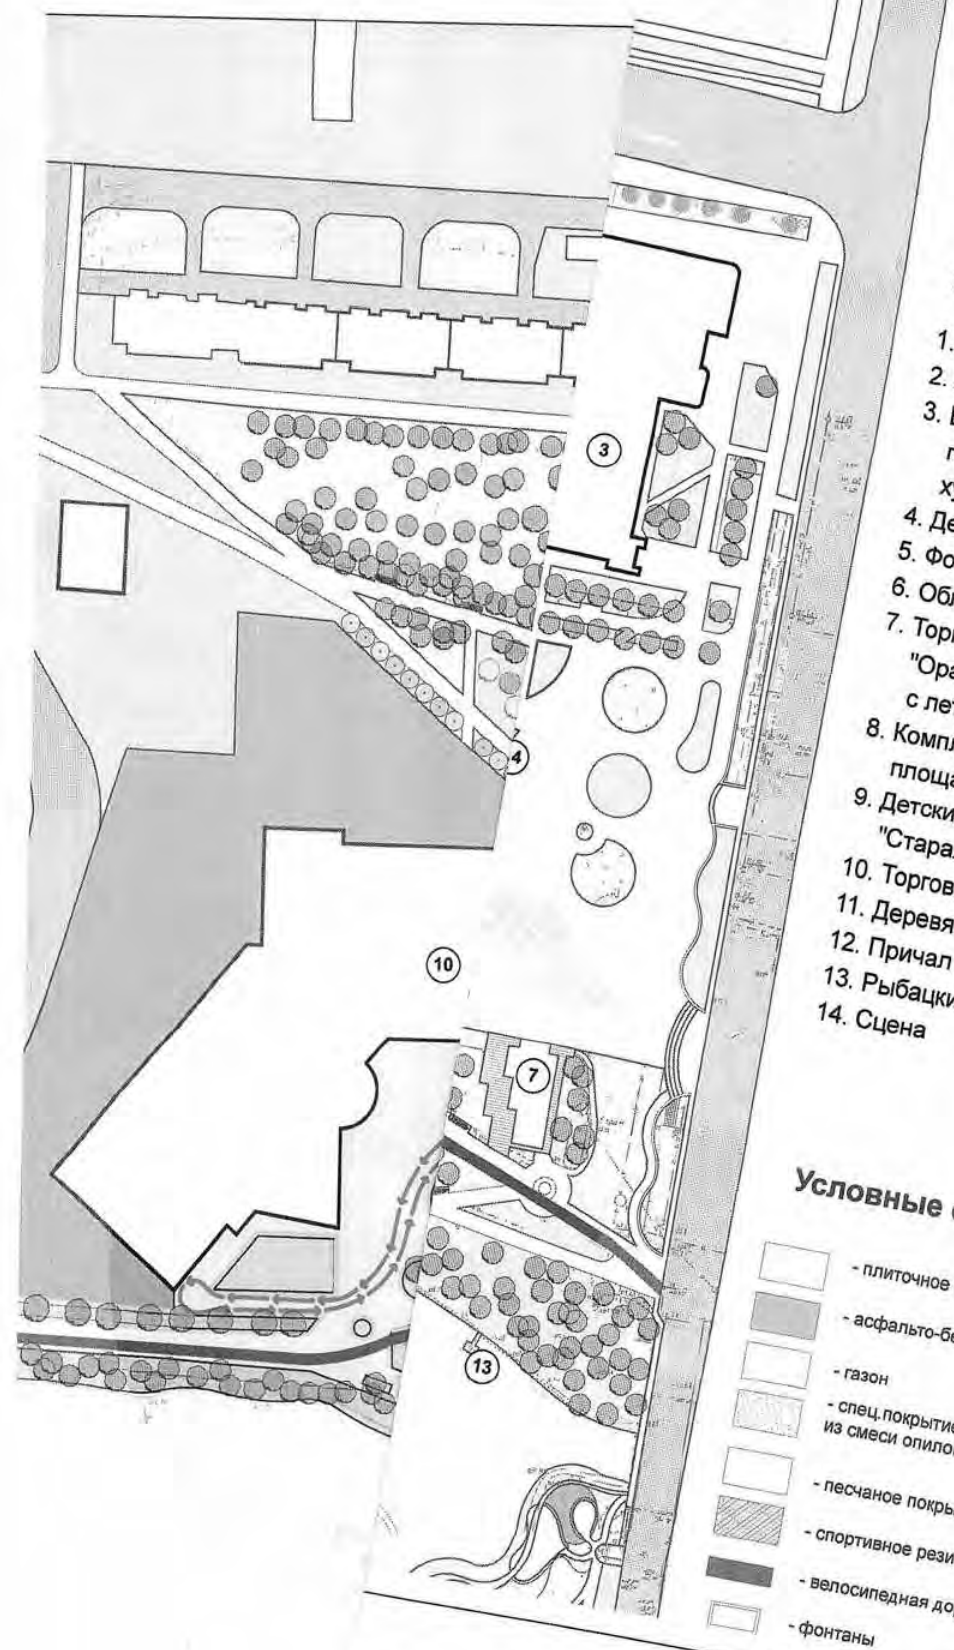-  - плиточное мощение
-  - асфальто-бетонное покрытие
-  - газон
-  - спец. покрытие детской площадки  
из смеси опилок
-  - песчаное покрытие
-  - спортивное резиновое покрытие
-  - велосипедная дорожка
-  - фонтаны



 - маршрут  
 - велосипедная дорожка

генеральный план парка Победы в г. Белгород


	Стадия	Лист	Листов
маршрута движения сезонного стационарного аттракциона			
УАиГ г. Белгород			

**Схема размещения сезонного нестационарного аттракциона**

по адресу: г. Белгород, ул. Попова, 2

Условный номер земельного участка нет

Площадь земельного участка 16,0 м<sup>2</sup>

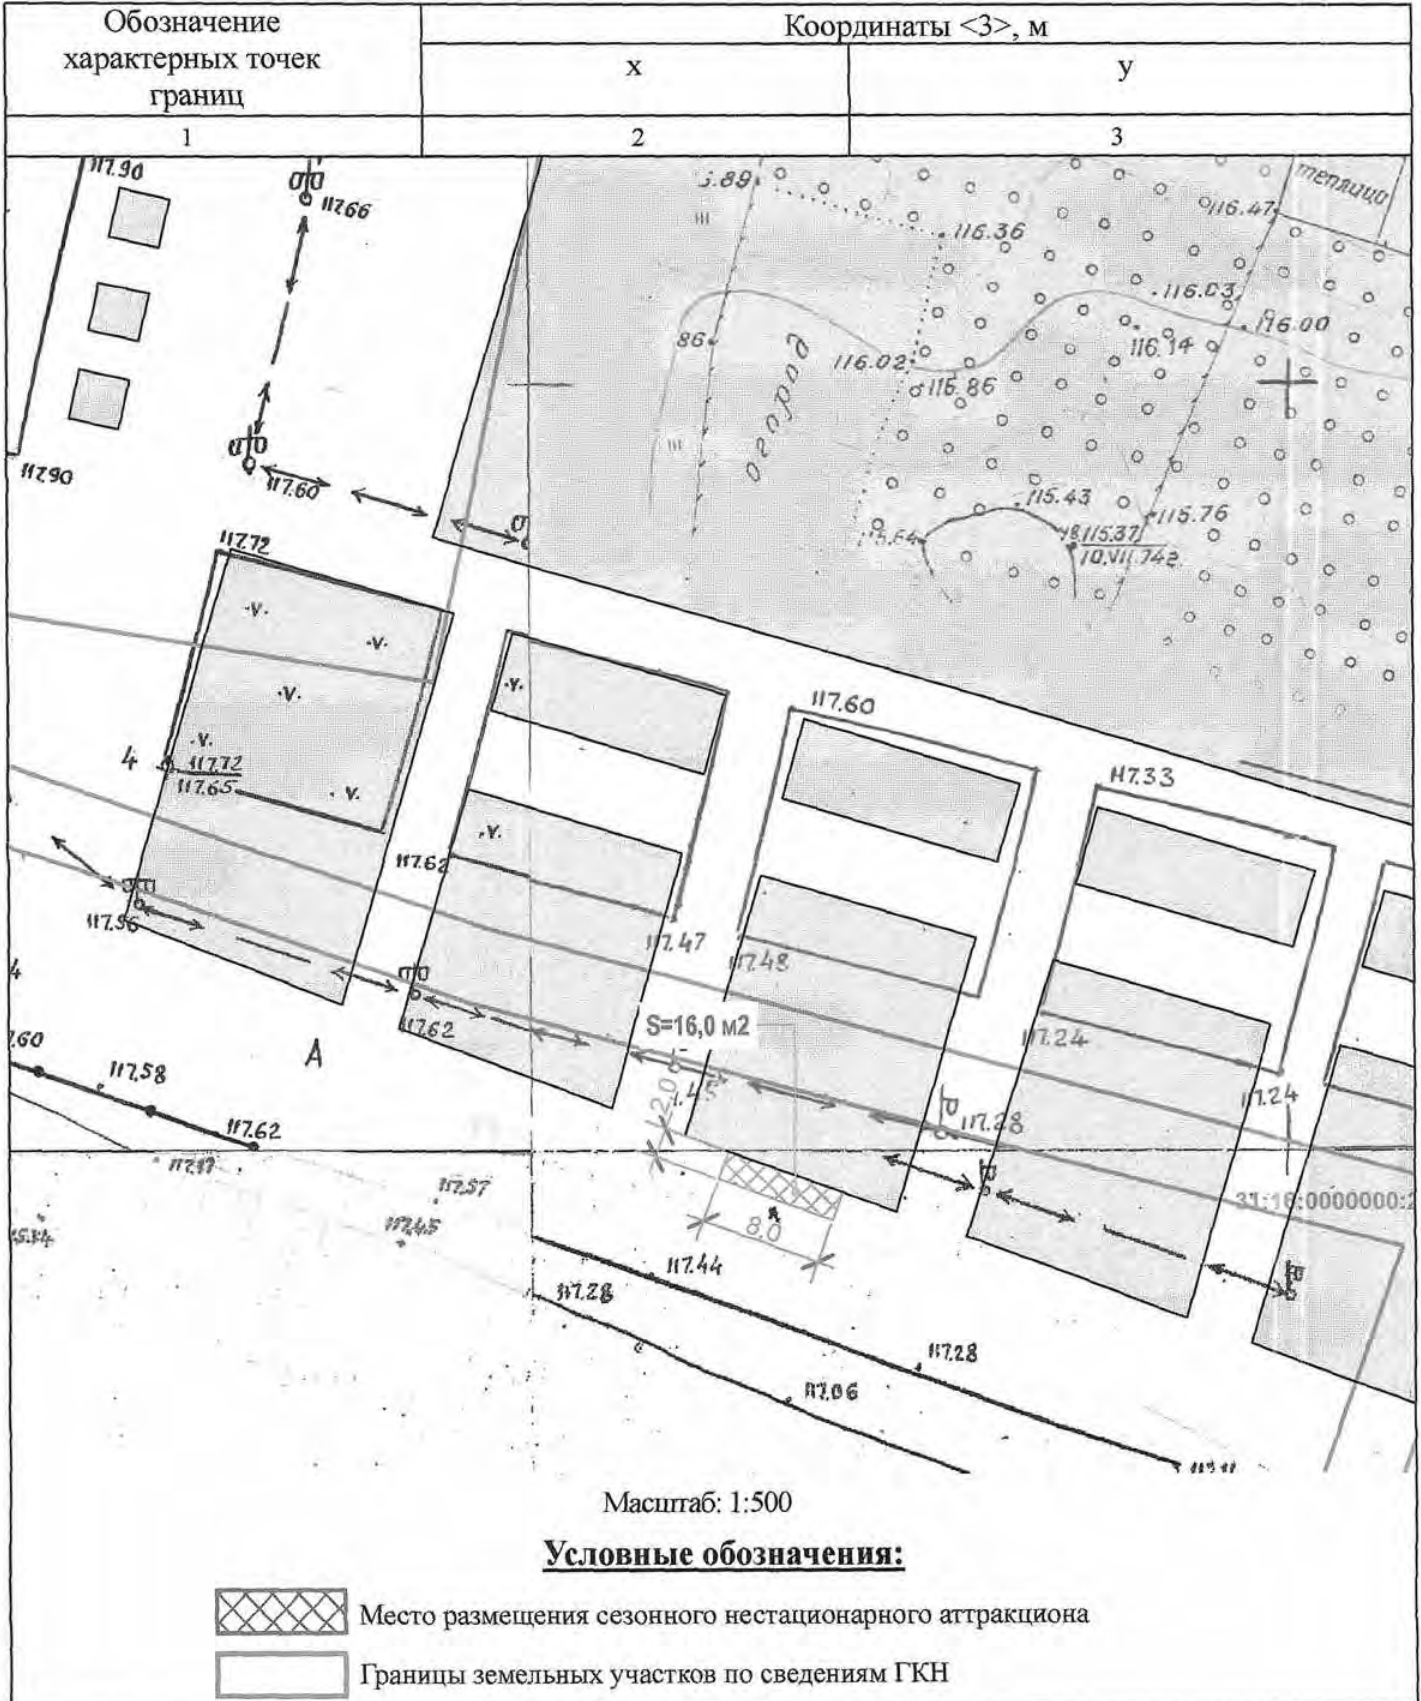

**Приложение №16**  
**к схеме размещения сезонных**  
**нестационарных аттракционов,**  
**передвижных цирков и**  
**зоопарков на территории города**  
**Белгорода**

**Схема размещения сезонного нестационарного аттракциона**  
**по адресу: г. Белгород, ул. Попова, 2**

Условный номер земельного участка нет  
 Площадь земельного участка 16,0 м<sup>2</sup>




**Приложение №17**  
к схеме размещения сезонных  
нестационарных аттракционов,  
передвижных цирков и  
зоопарков на территории города  
Белгорода

**Схема размещения сезонного нестационарного аттракциона**

по адресу: г. Белгород, ул. Победы, 81

Условный номер земельного участка нет

Площадь земельного участка 60,0 м<sup>2</sup>

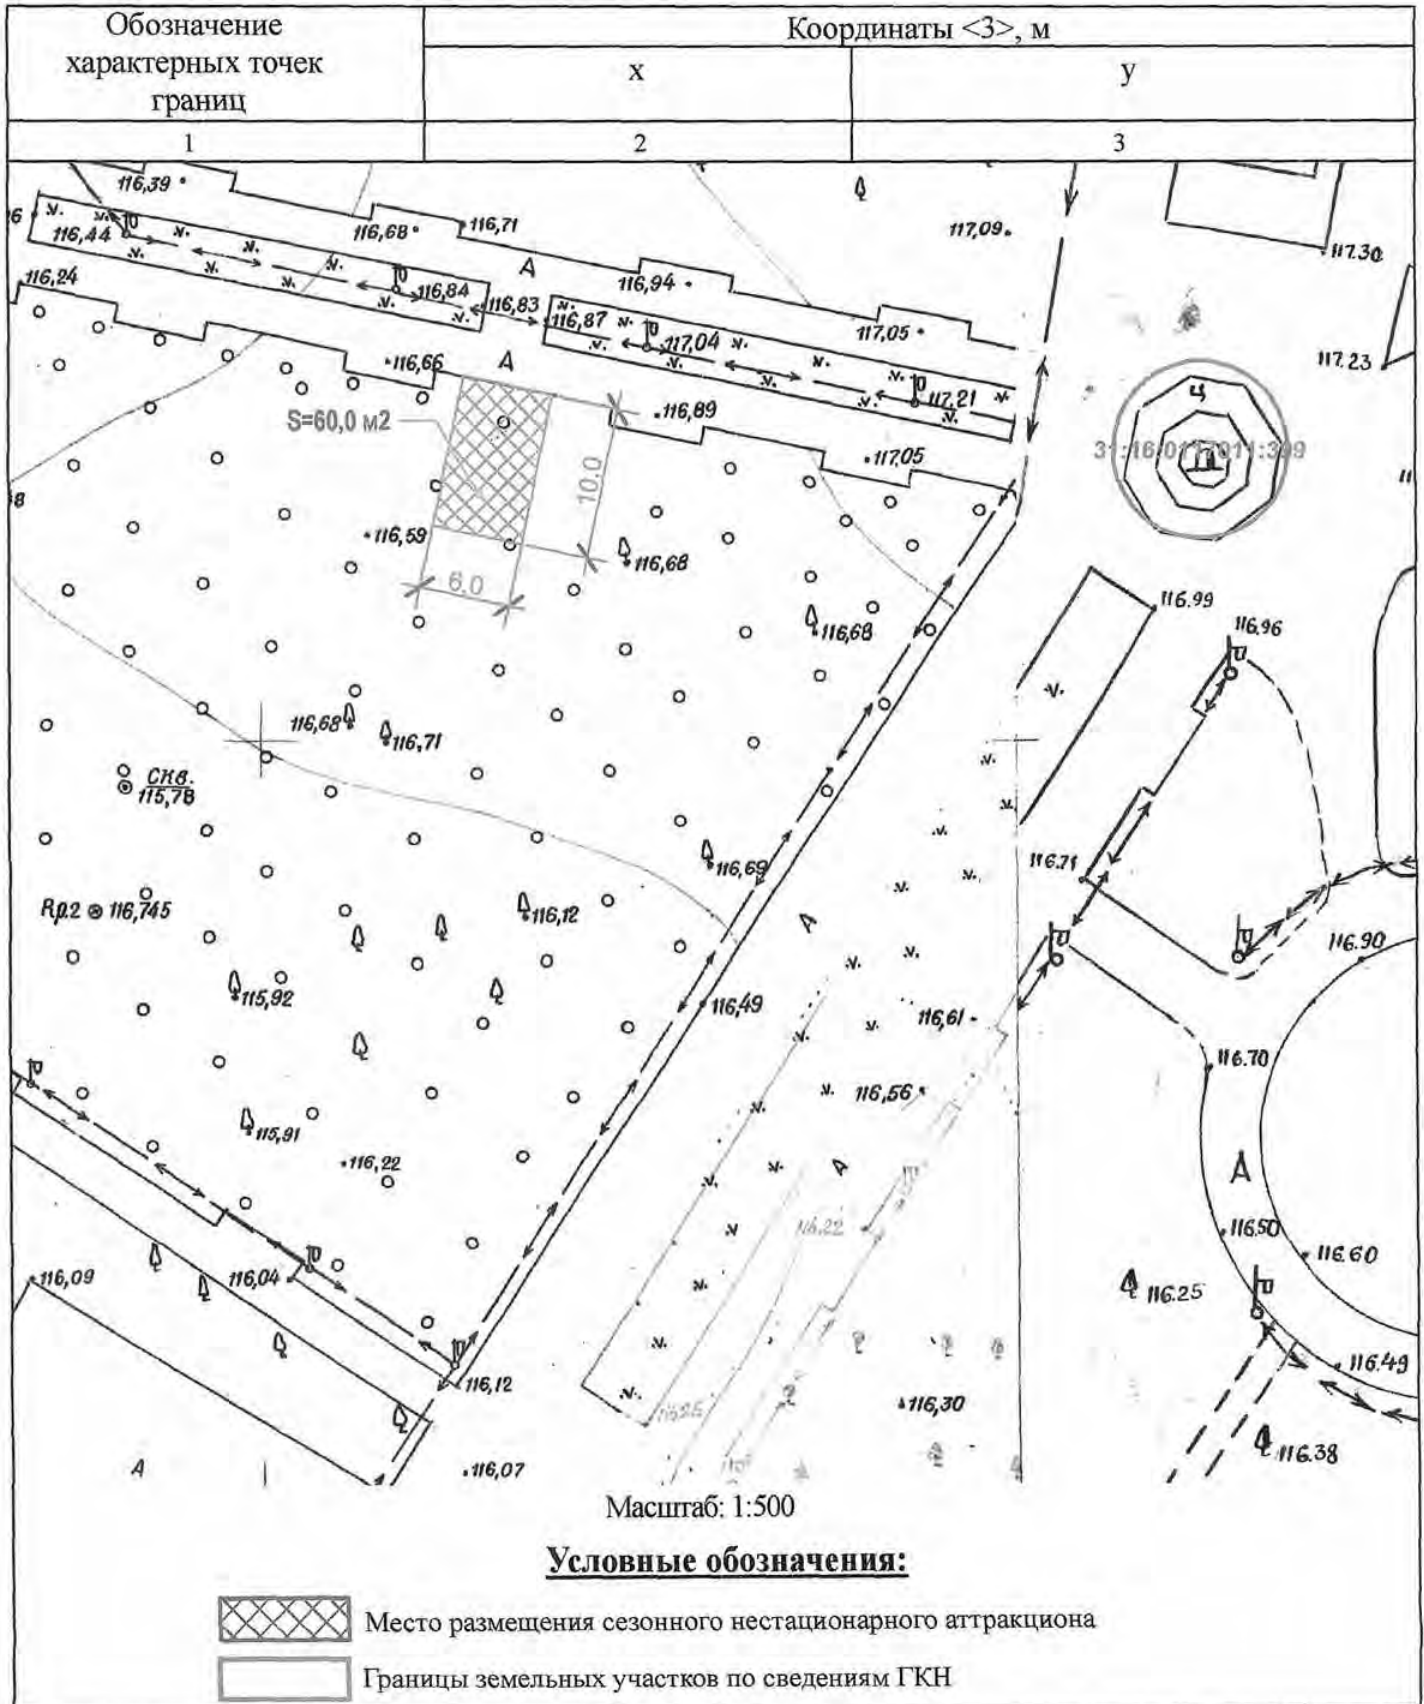

**Приложение №18**  
к схеме размещения сезонных  
нестационарных аттракционов,  
передвижных цирков и  
зоопарков на территории города  
Белгорода

**Схема размещения сезонного нестационарного аттракциона**  
по адресу: г. Белгород, ул. Победы, 83"б"

Условный номер земельного участка нет  
Площадь земельного участка 60,0 м<sup>2</sup>

