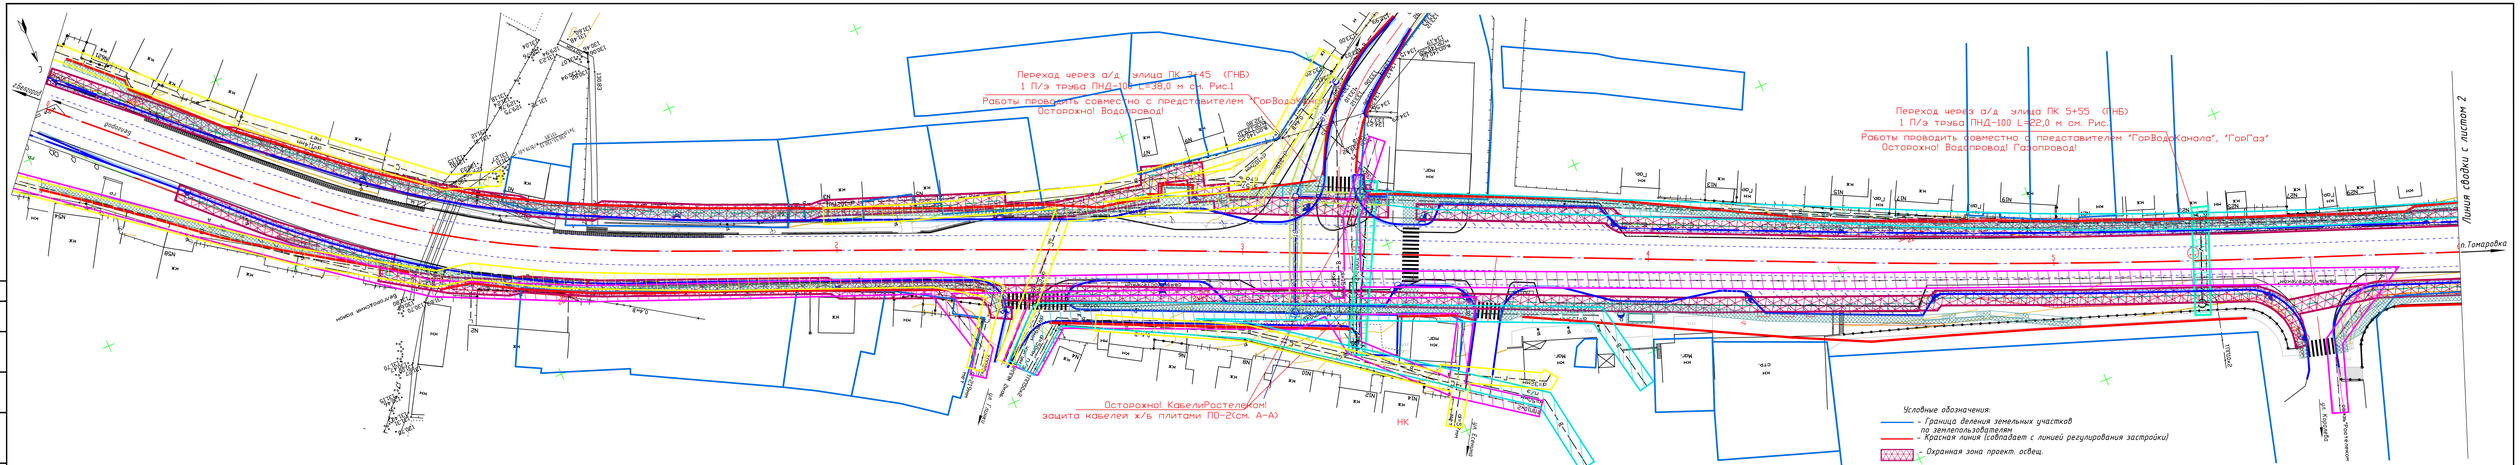

				178/рек-ПМТ	
				Проект межевания территории земельного участка объекта капитального строительства "Строительство автомобильной дороги Белгород-Грайворон-граница Украины на участке км 9+200 – км 9+650 по ул. Королева в п. Стрелецкое Белгородского района Белгородской области"	
Изм.	Кол.уч.	Лист	N док.	Подпись	Дата
Разраб.		Шевцова			
Проверил		Бабенко			
ГИП		Москалев		Проект межевания территории	Стадия: П; Лист: 1; Листов: 3
Н. контр.		Гвоздилова			
				Схема границ зон с особыми условиями использования территории	ООО "Белдорпроект"

Формат 6хА4

Согласовано

Инв. N подл. | Подпись и дата | Взам. инв. N