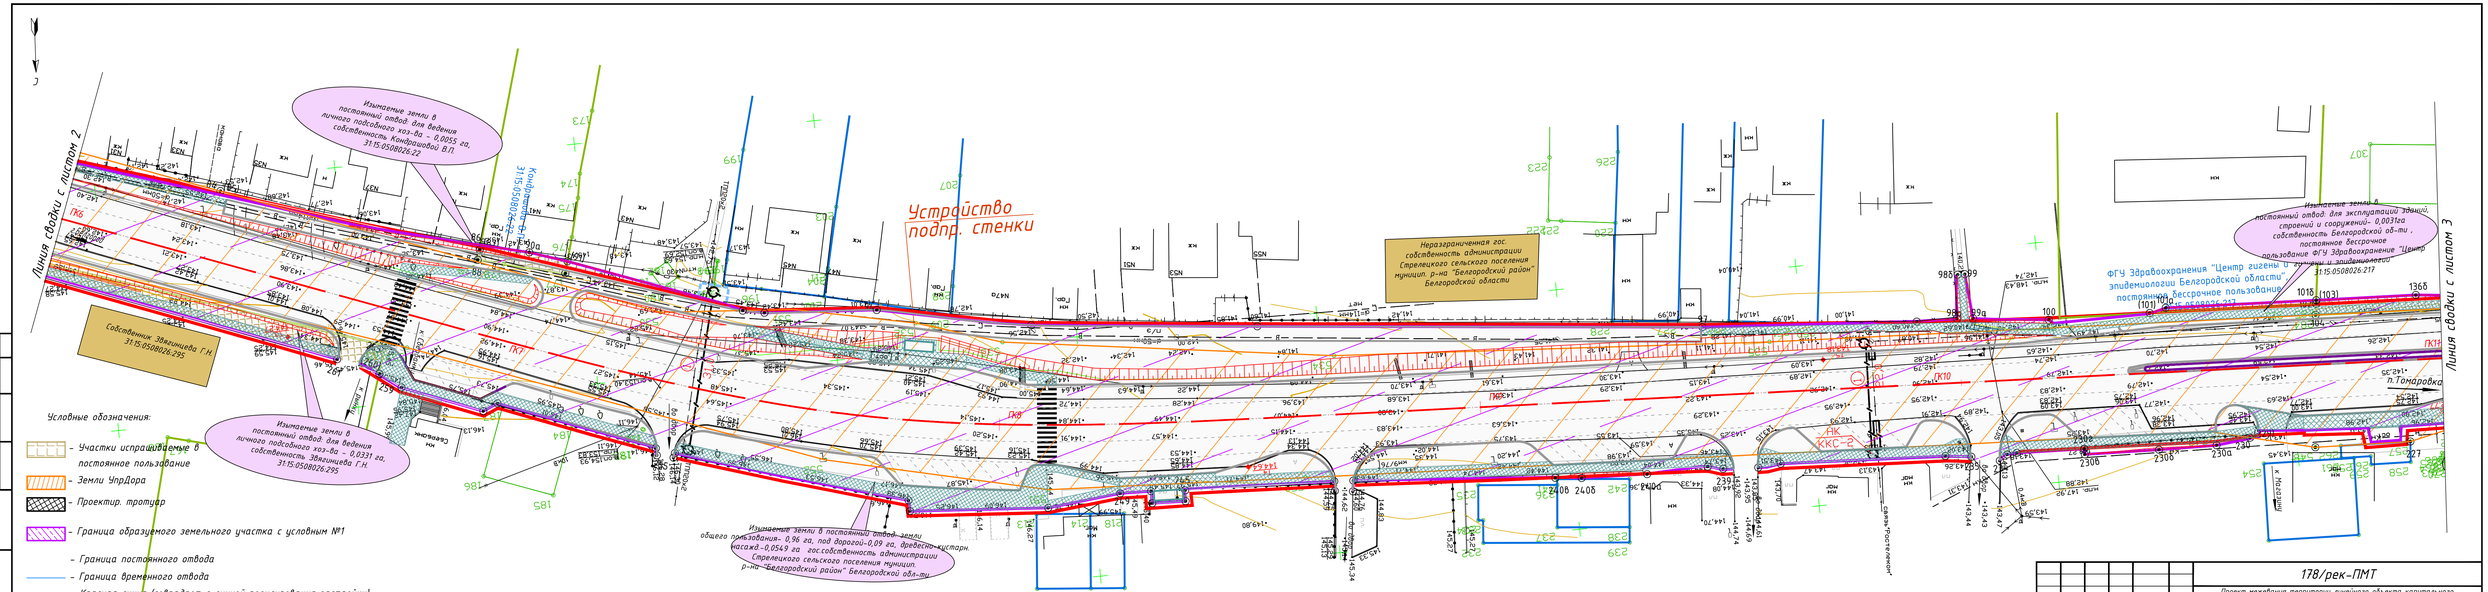

						178/рек-ПМТ	
						Проект межевания территории линейного объекта капитального строительства: "Реконструкция автомобильной дороги Белгород-Грайворон-граница Украины на участке км 8+200 – км 9+650 по ул. Королева В.п. Стрелецкое Белгородского района Белгородской области"	
Изм.	Кол.уч.	Лист	N док.	Подпись	Дата		
Разраб.		Шевцова				Проект межевания территории	Стадия: П; Лист: 2; Листов: 3
Провери л		Бобенко					
ГИП		Москалёв					
Н. контр.		Гнездилова				Чертеж межевания территории М1:500	ООО "Белгорпроект"

Формат 5хА4

Согласовано

Инв. N подл. | Подпись и дата | Взам. инв. N