


Схема планировочной организации земельного участка  
совмещенная с планом покрытий М 1:250

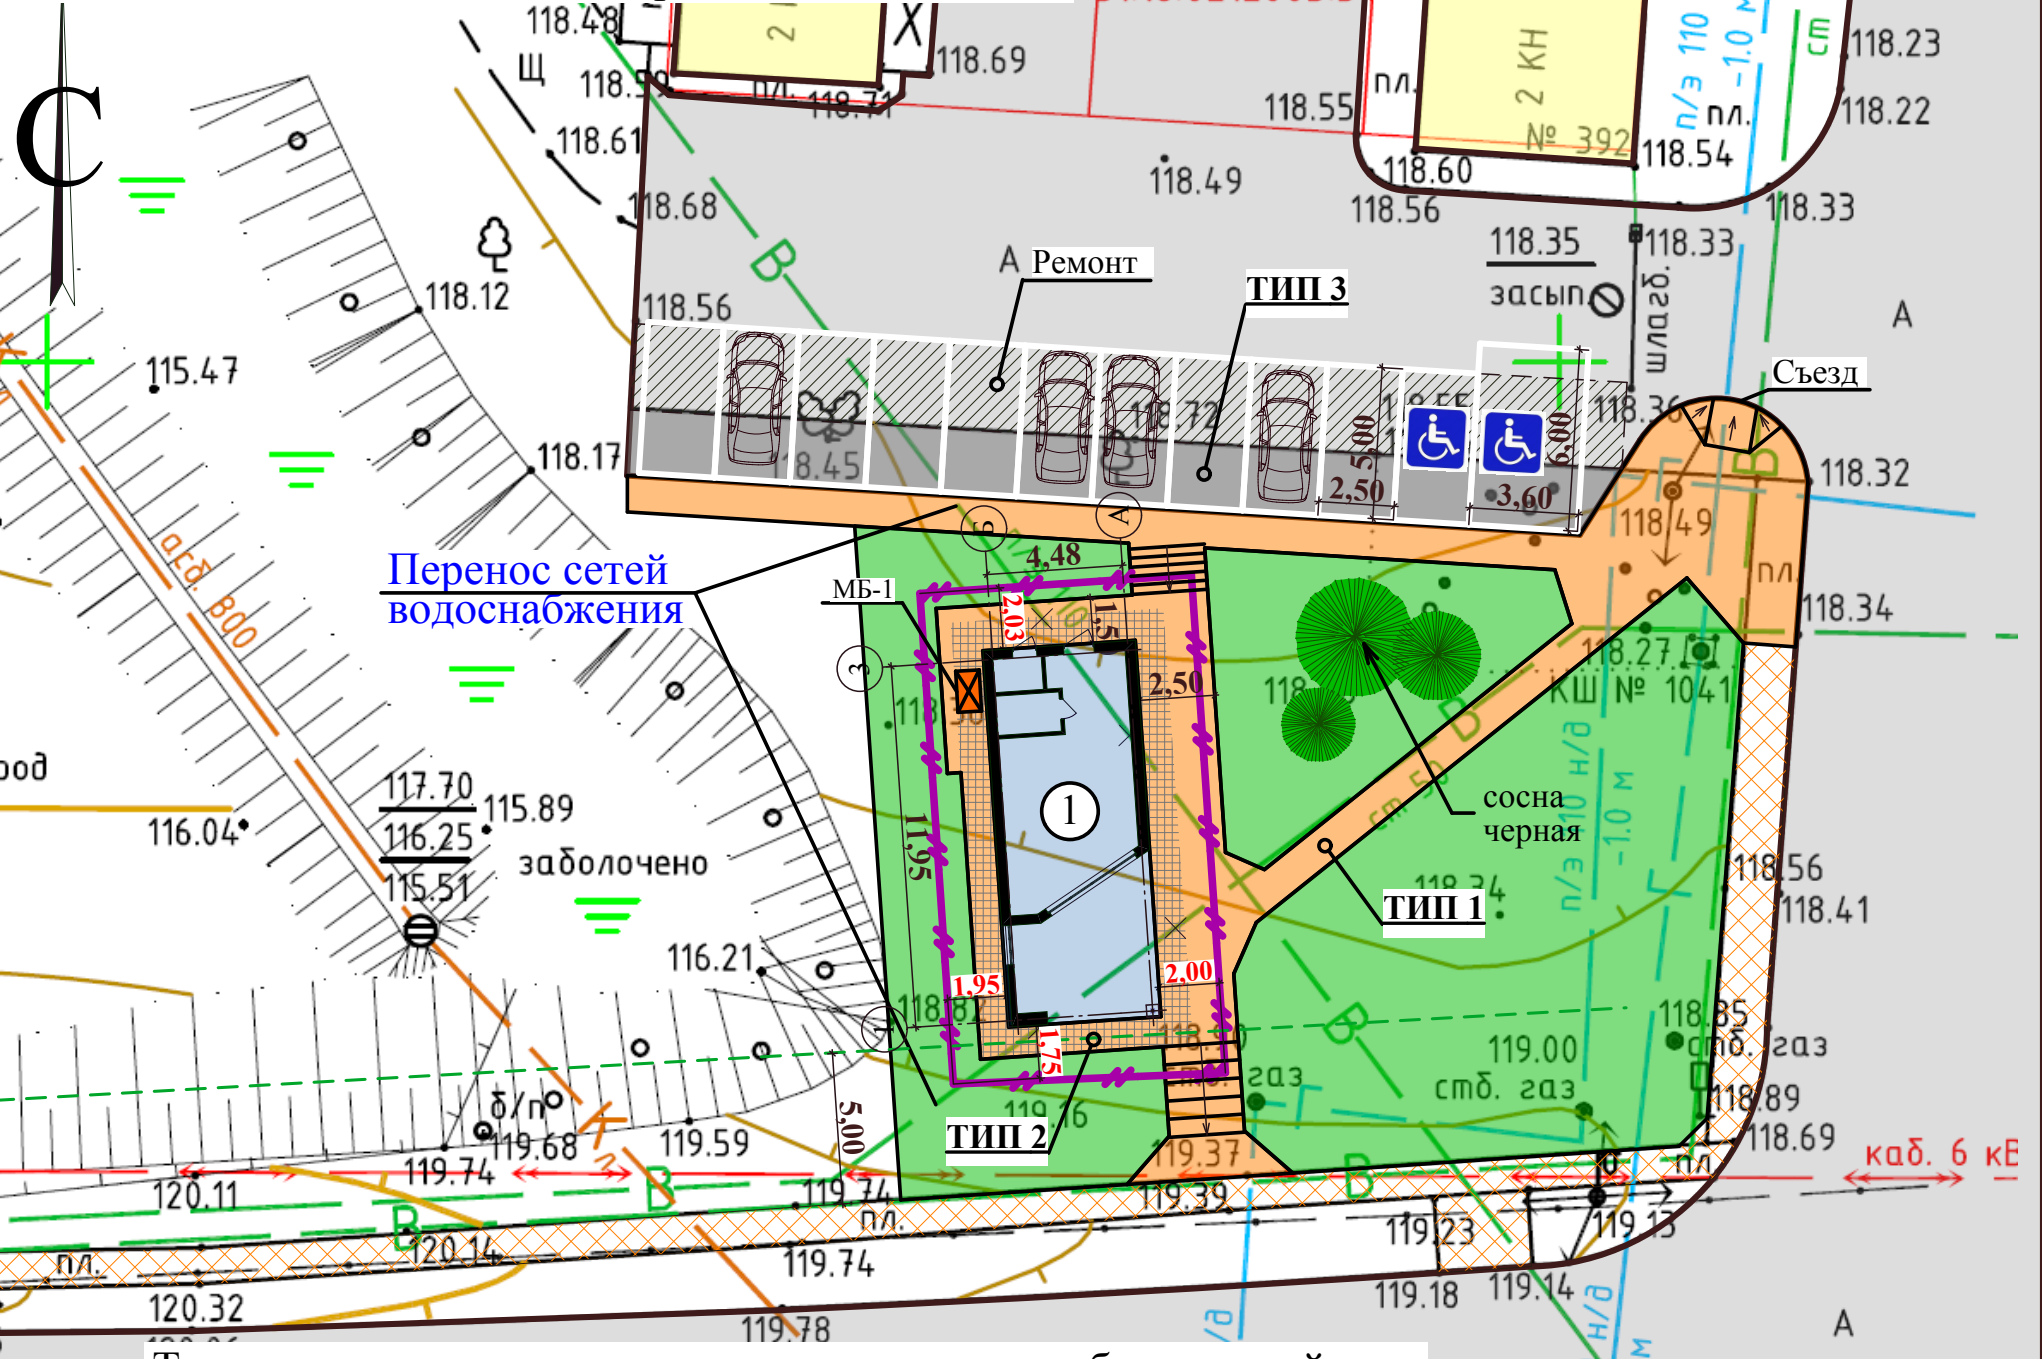

Условные обозначения:

- Граница участка
- Существующие строения
- Проектируемый объект
- Существующие проезды
- Существующие тротуары
- Проектируемые тротуары из бетонной брусчатки
- Проектируемая отмостка здания из бетонной брусчатки
- Проектируемые проезды
- Проектируемый газон
- Бак для ТБО (МБ-1) пластиковый с крышкой V 0,85 м3
- Существующий электрокабель ВН
- Существующий электрокабель НН
- Охранная зона электрокабеля
- Существующая сеть водоснабжения
- Охранная зона сети водоснабжения

Технико-экономические показатели территории благоустройства:

№№ пп	Наименование	Един изм	Количество В границах участка
1	Площадь участка	га	0,0147
2	Площадь благоустройства	м²	147,0
3	Площадь застройки	м²	62,3
4	Процент застройки	%	42,4
5	Площадь озеленения	м²	21,7
6	Процент озеленения	%	14,8
7	Площадь твердых покрытий	м²	63,0
8	-из них площадь проектируемых тротуаров	м²	24,0
9	-из них площадь проектируемой отмостки	м²	39,0

						239-01/23- ПЗУ			
						Объект общественного питания, расположенный по адресу: Р. Ф., Белгородская область, г. Белгород, ул. Корочанская, з/у 39м.			
Изм.	Кол.уч	Лист	№ док.	Подпись	Дата		Стадия	Лист	Листов
					2023		П	4	
Разработал	Хромова					Схема планировочной организации земельного участка совмещенная с планом покрытий М 1:250	ООО "СпецПроектРеконструкция"		
Проверил	Фролова								
Н. Контр.	Хромова								