


Разработка проекта планировки и проекта межевания территории, расположенной в границах: Свято-Троицкого бульвара, пр. Славы, ул. 50-летия Белгородской области, пр. Богдана Хмельницкого - Белого квартала в городском округе «Город Белгород»

Чертежи существующих и проектируемых поперечных профилей улиц с размещением инженерных сетей М 1:200


Существующие поперечные профили улиц

1 - 1

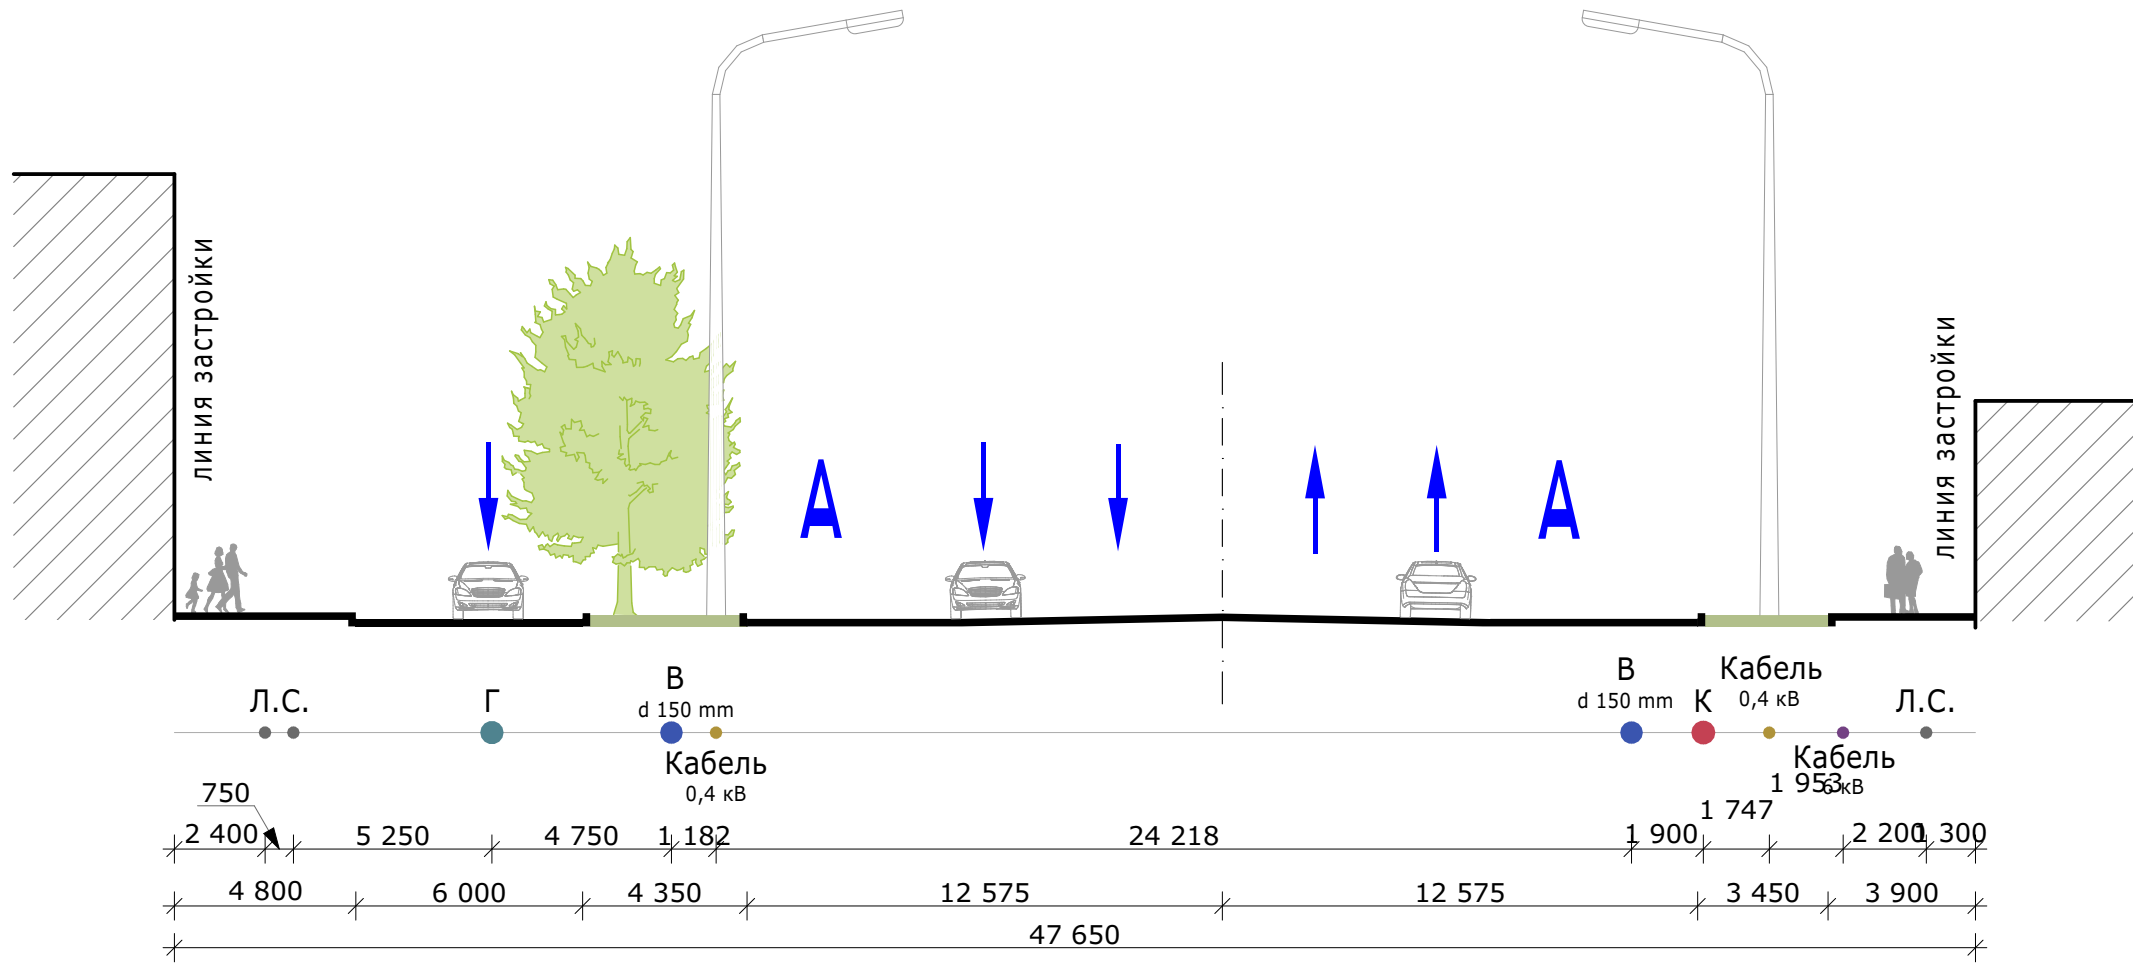


Проектируемые поперечные профили улиц

1 - 1

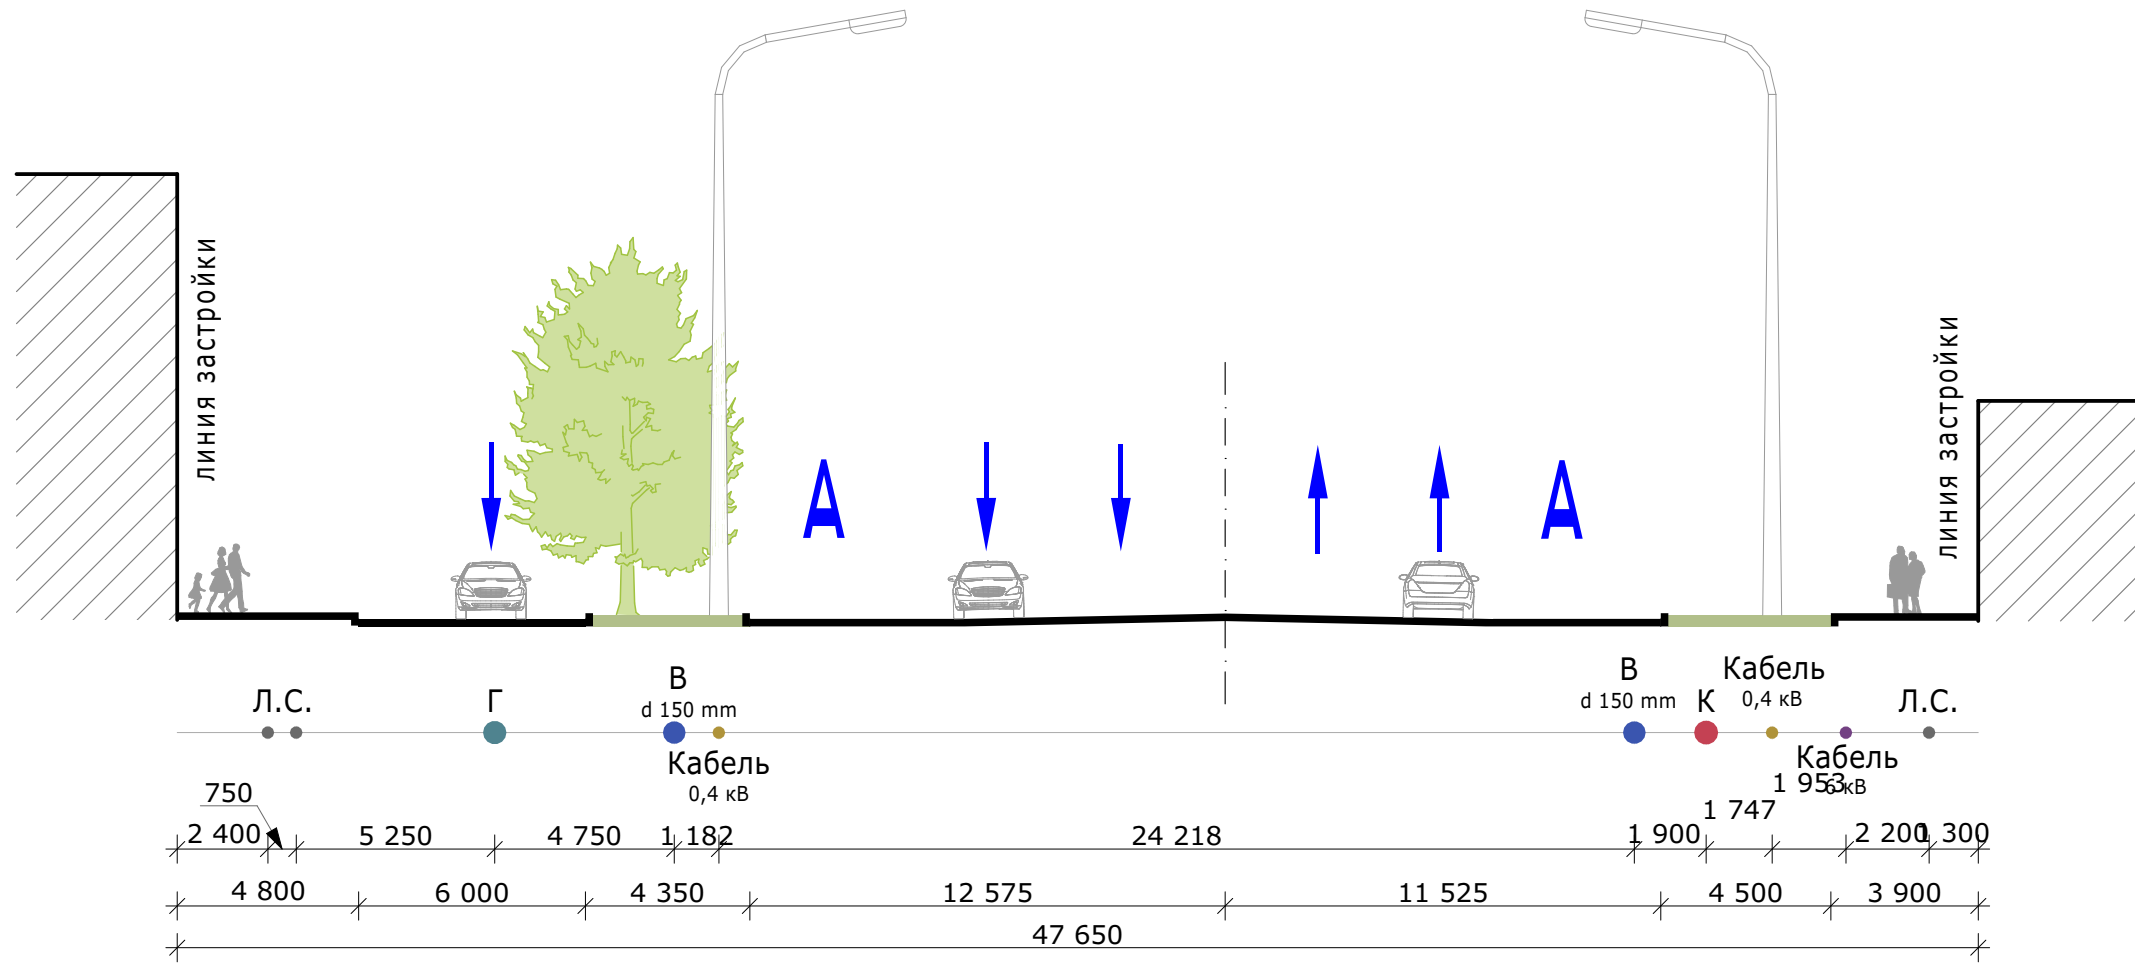


Ситуационный план

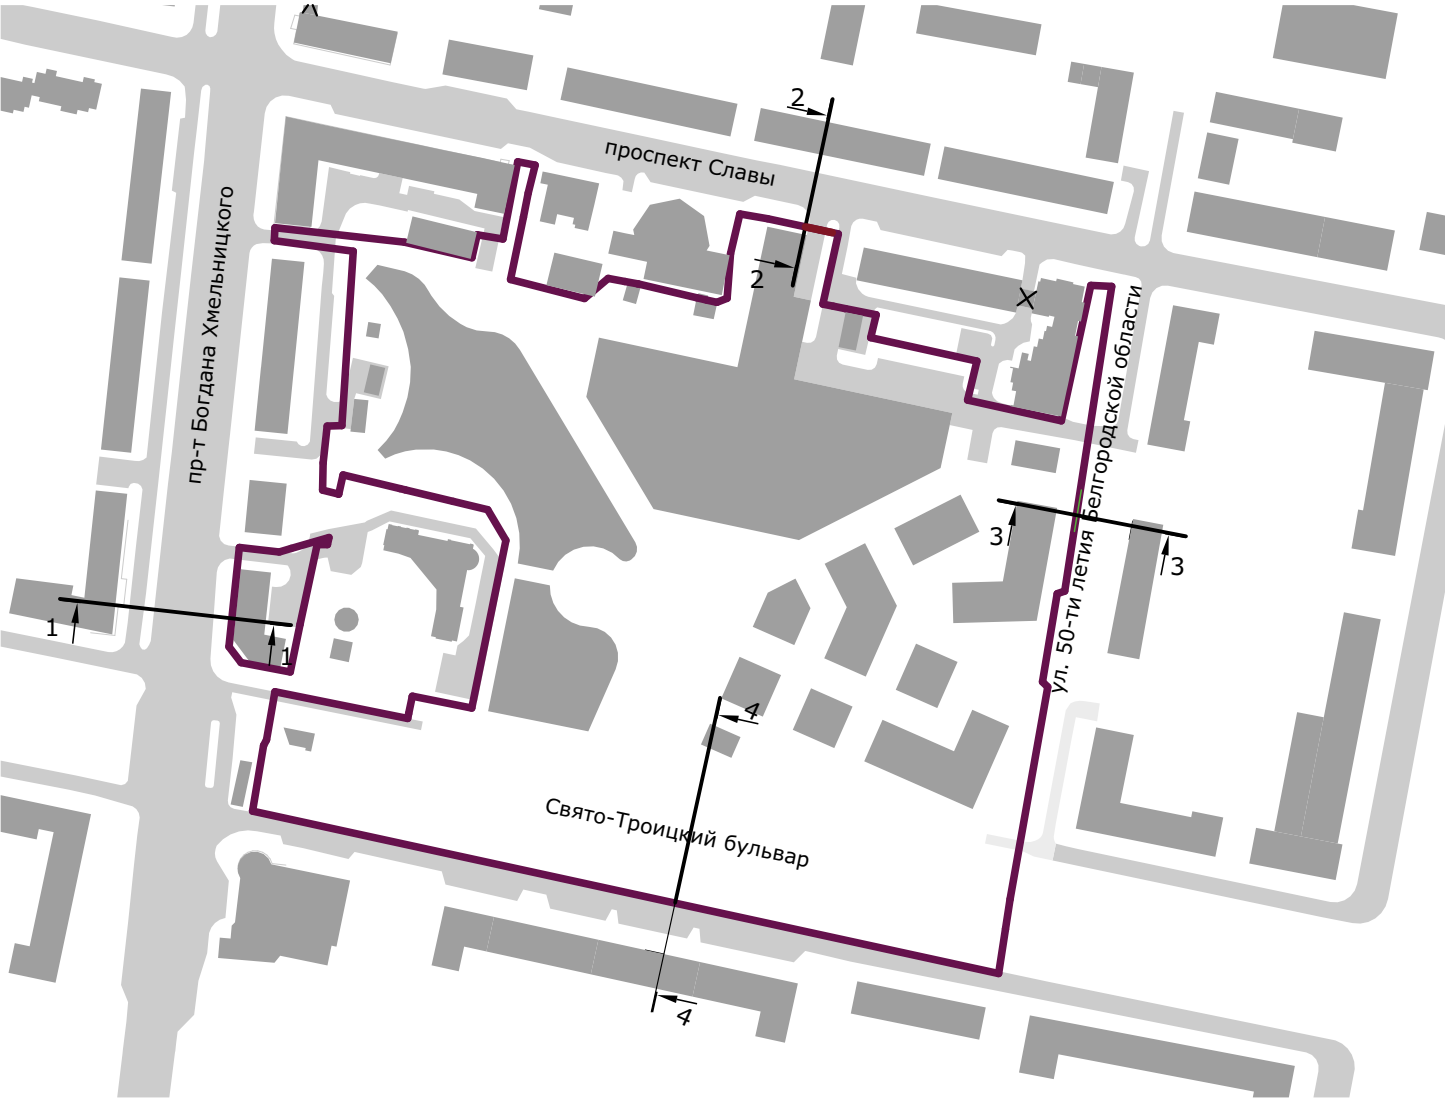


Существующие поперечные профили улиц

2 - 2

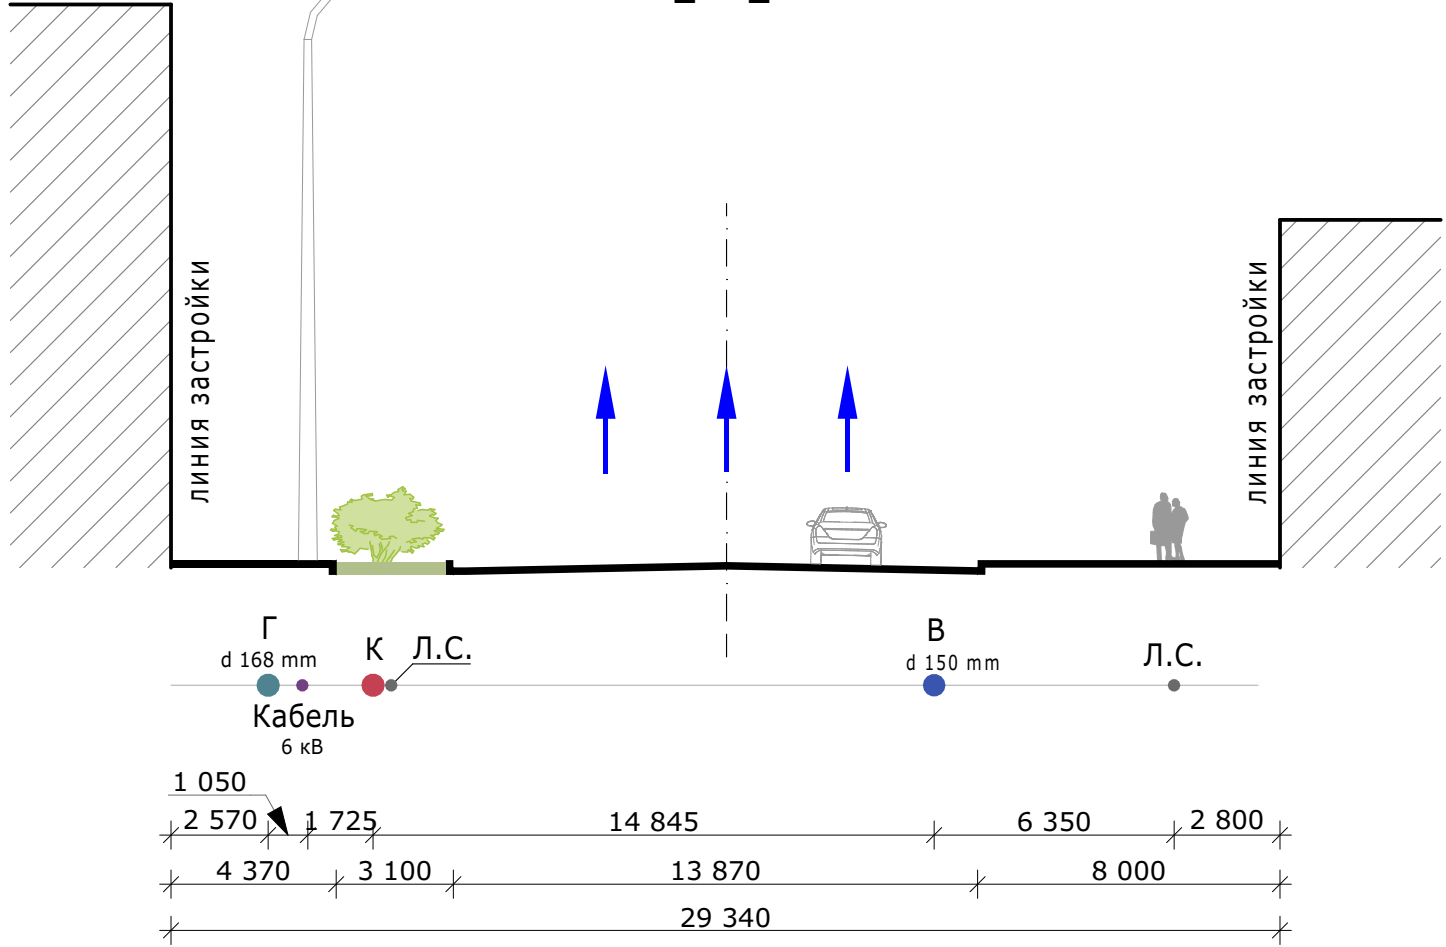


Проектируемые поперечные профили улиц

2 - 2

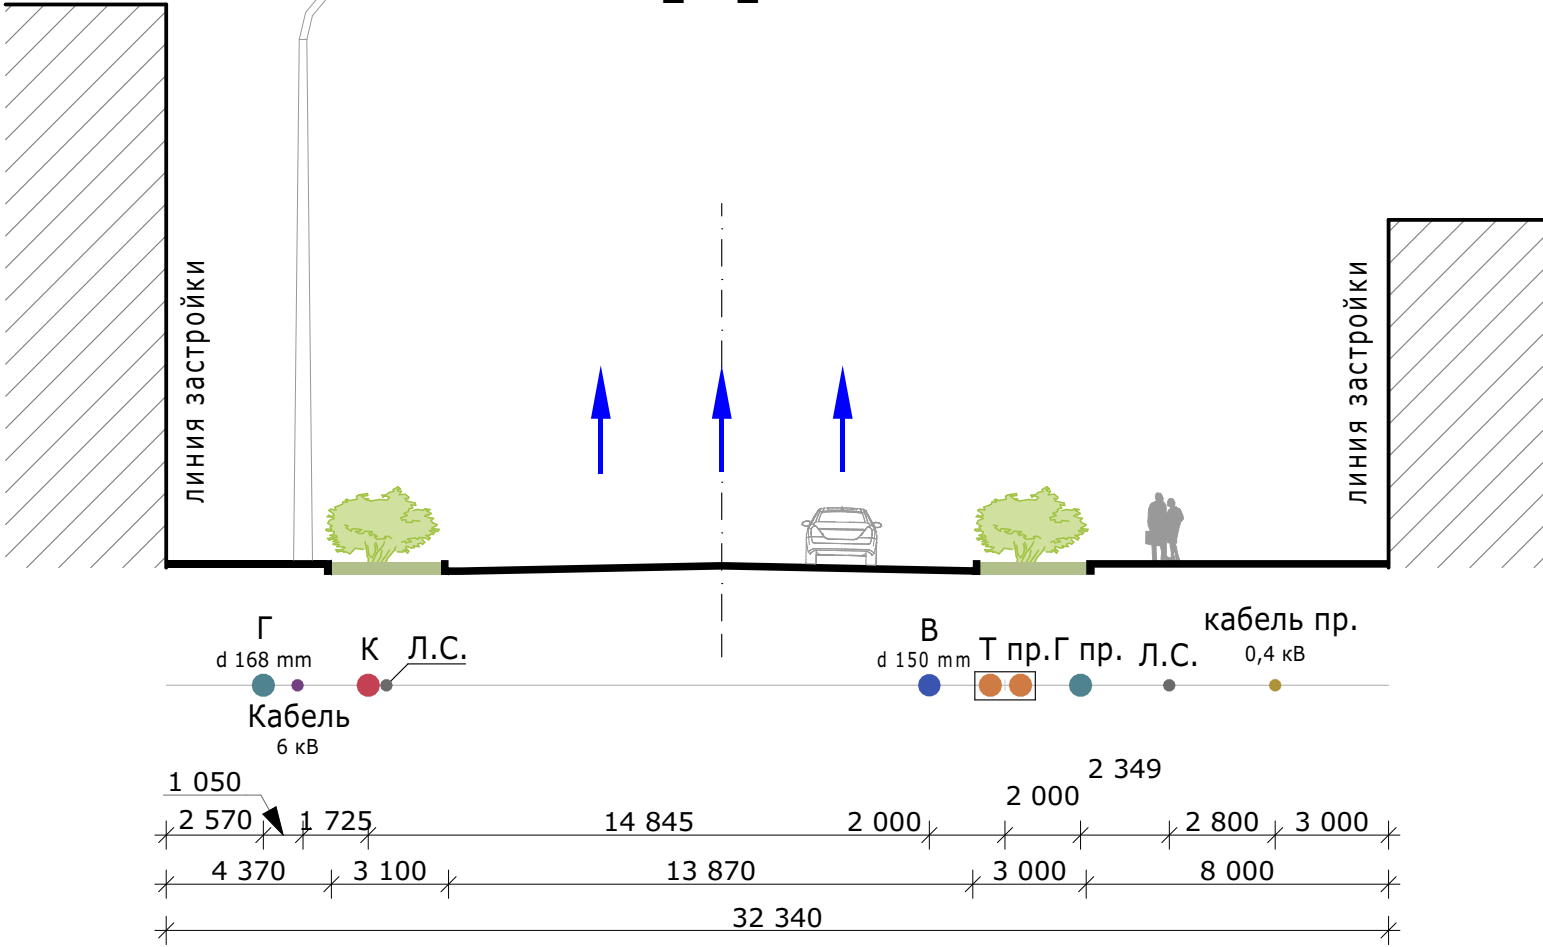


Существующие поперечные профили улиц

3 - 3

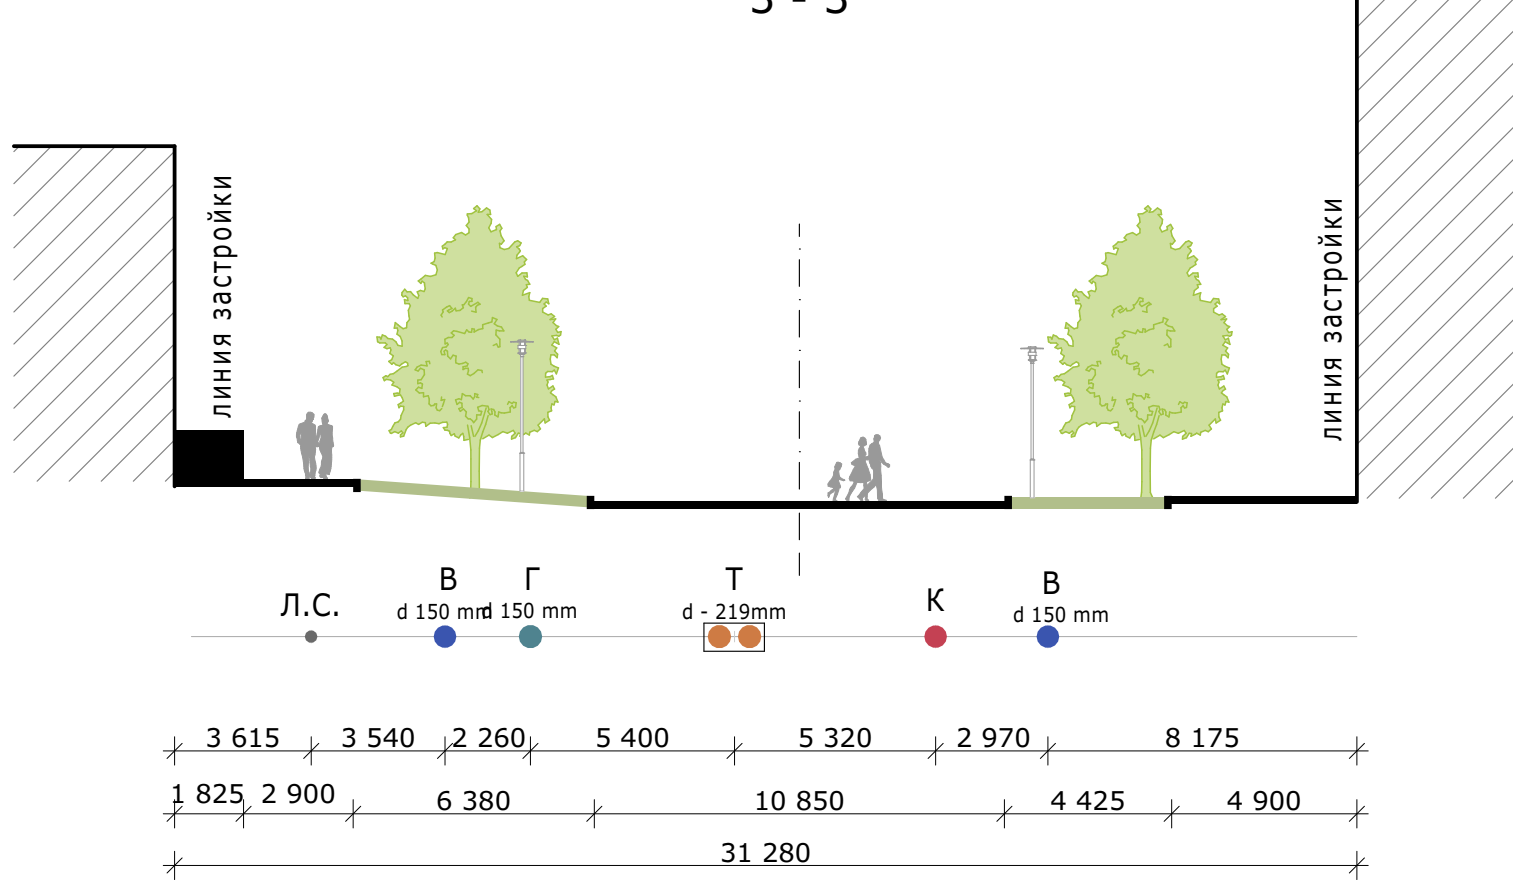


Проектируемые поперечные профили улиц

3 - 3

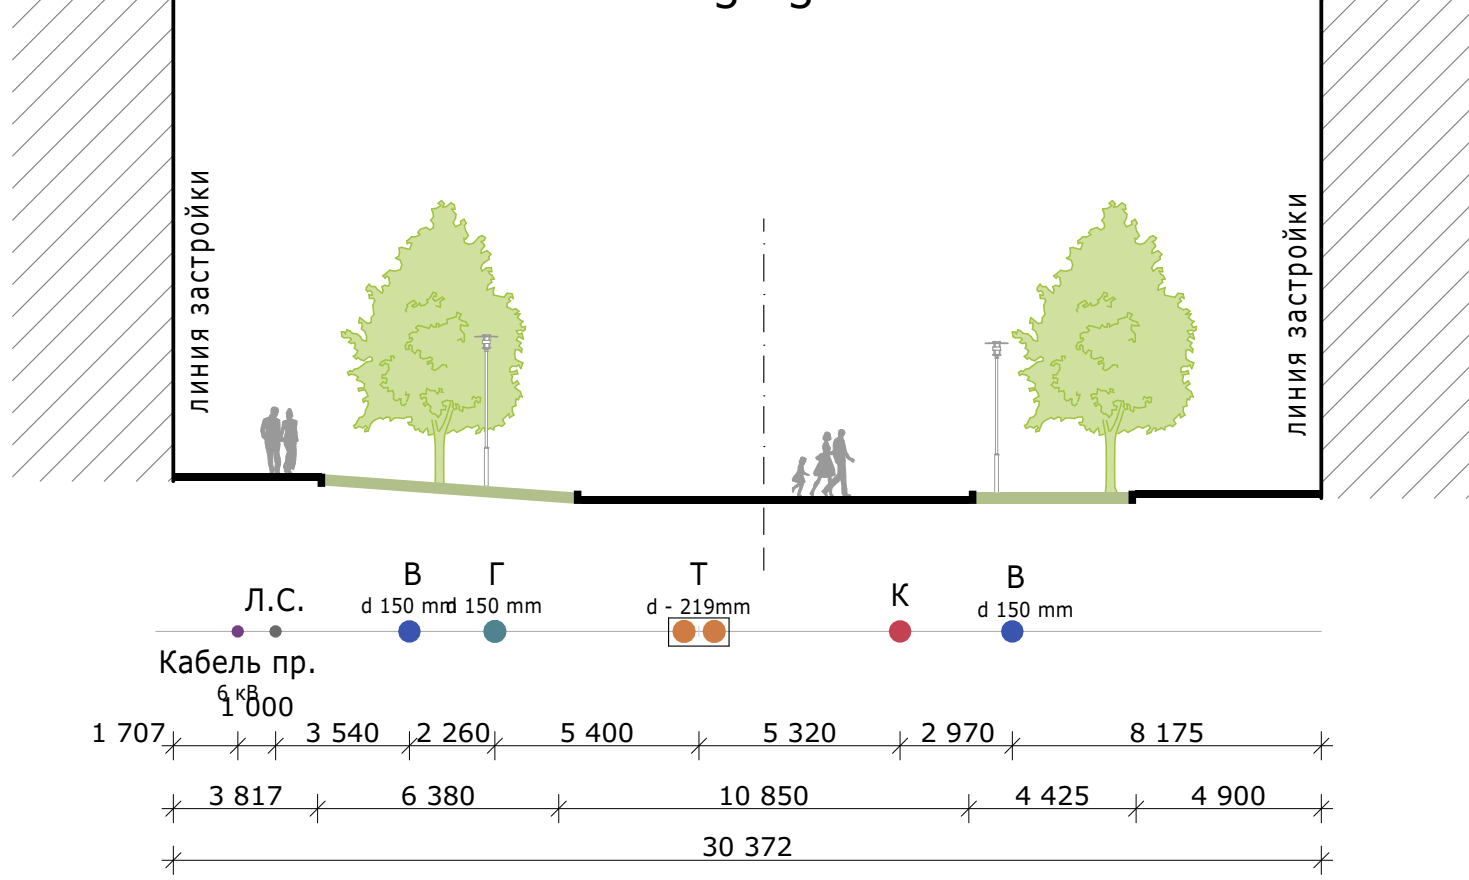


Существующие поперечные профили улиц

4 - 4

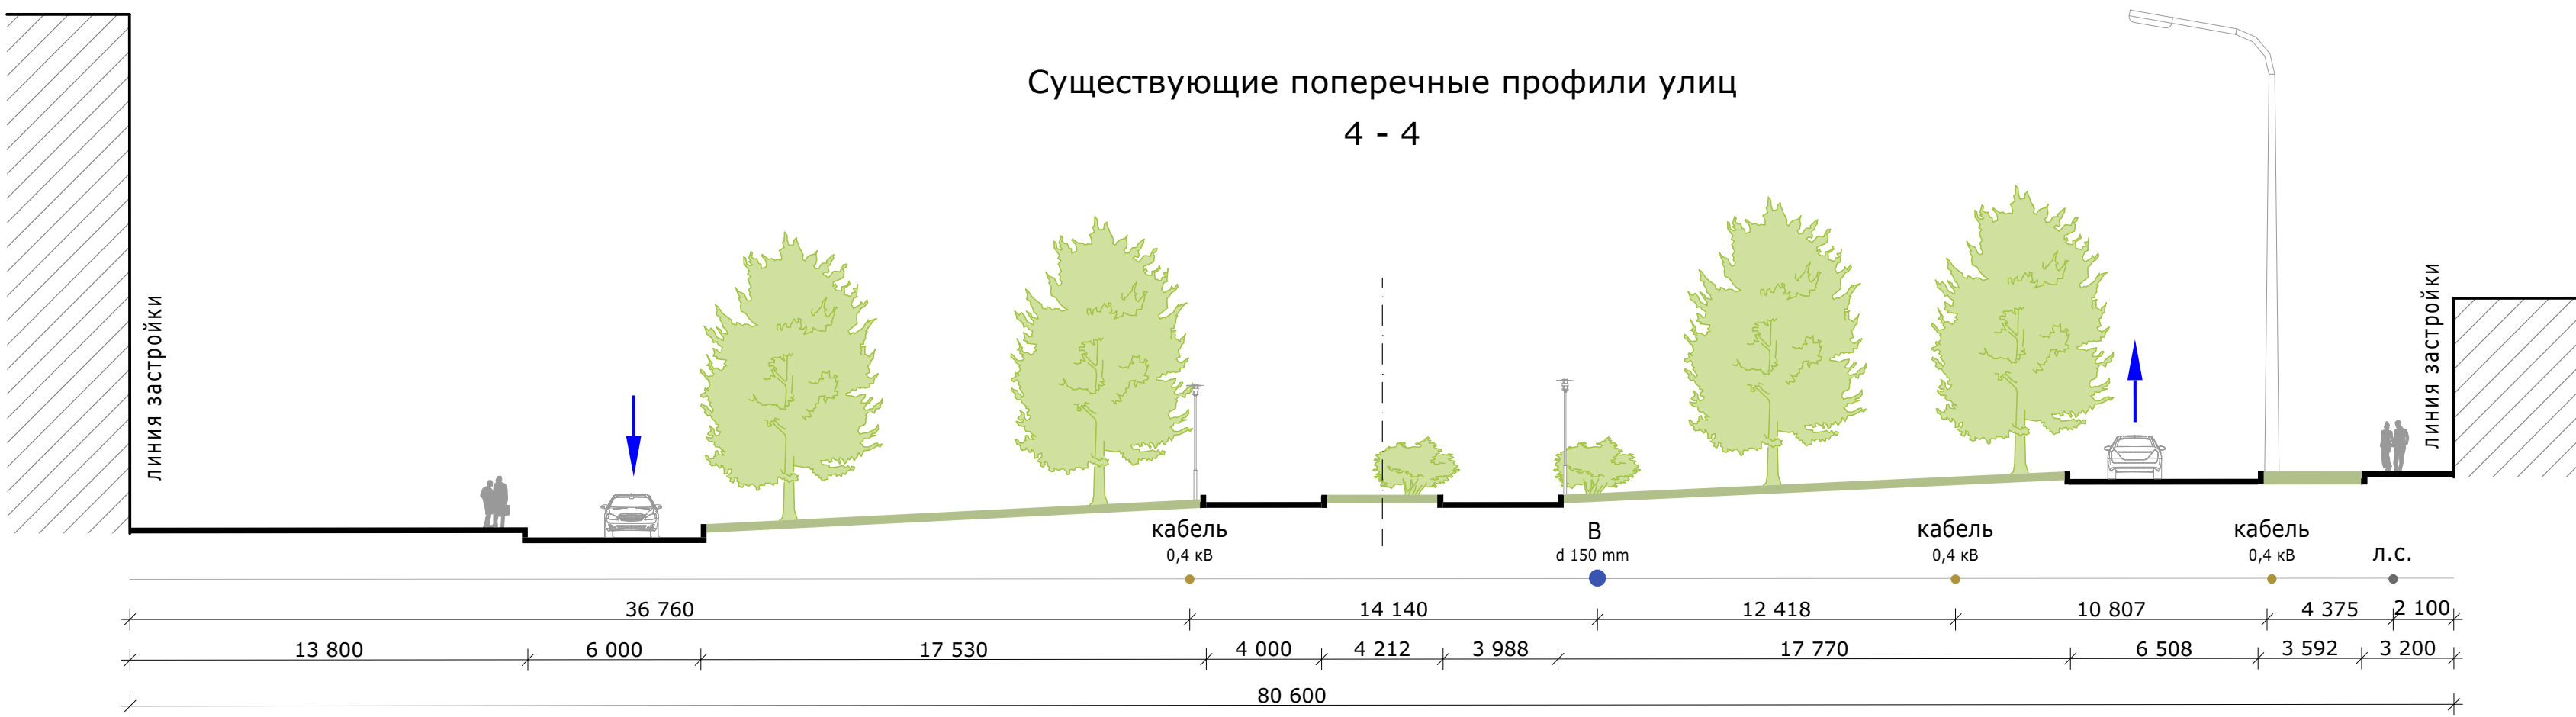

Проектируемые поперечные профили улиц

4 - 4

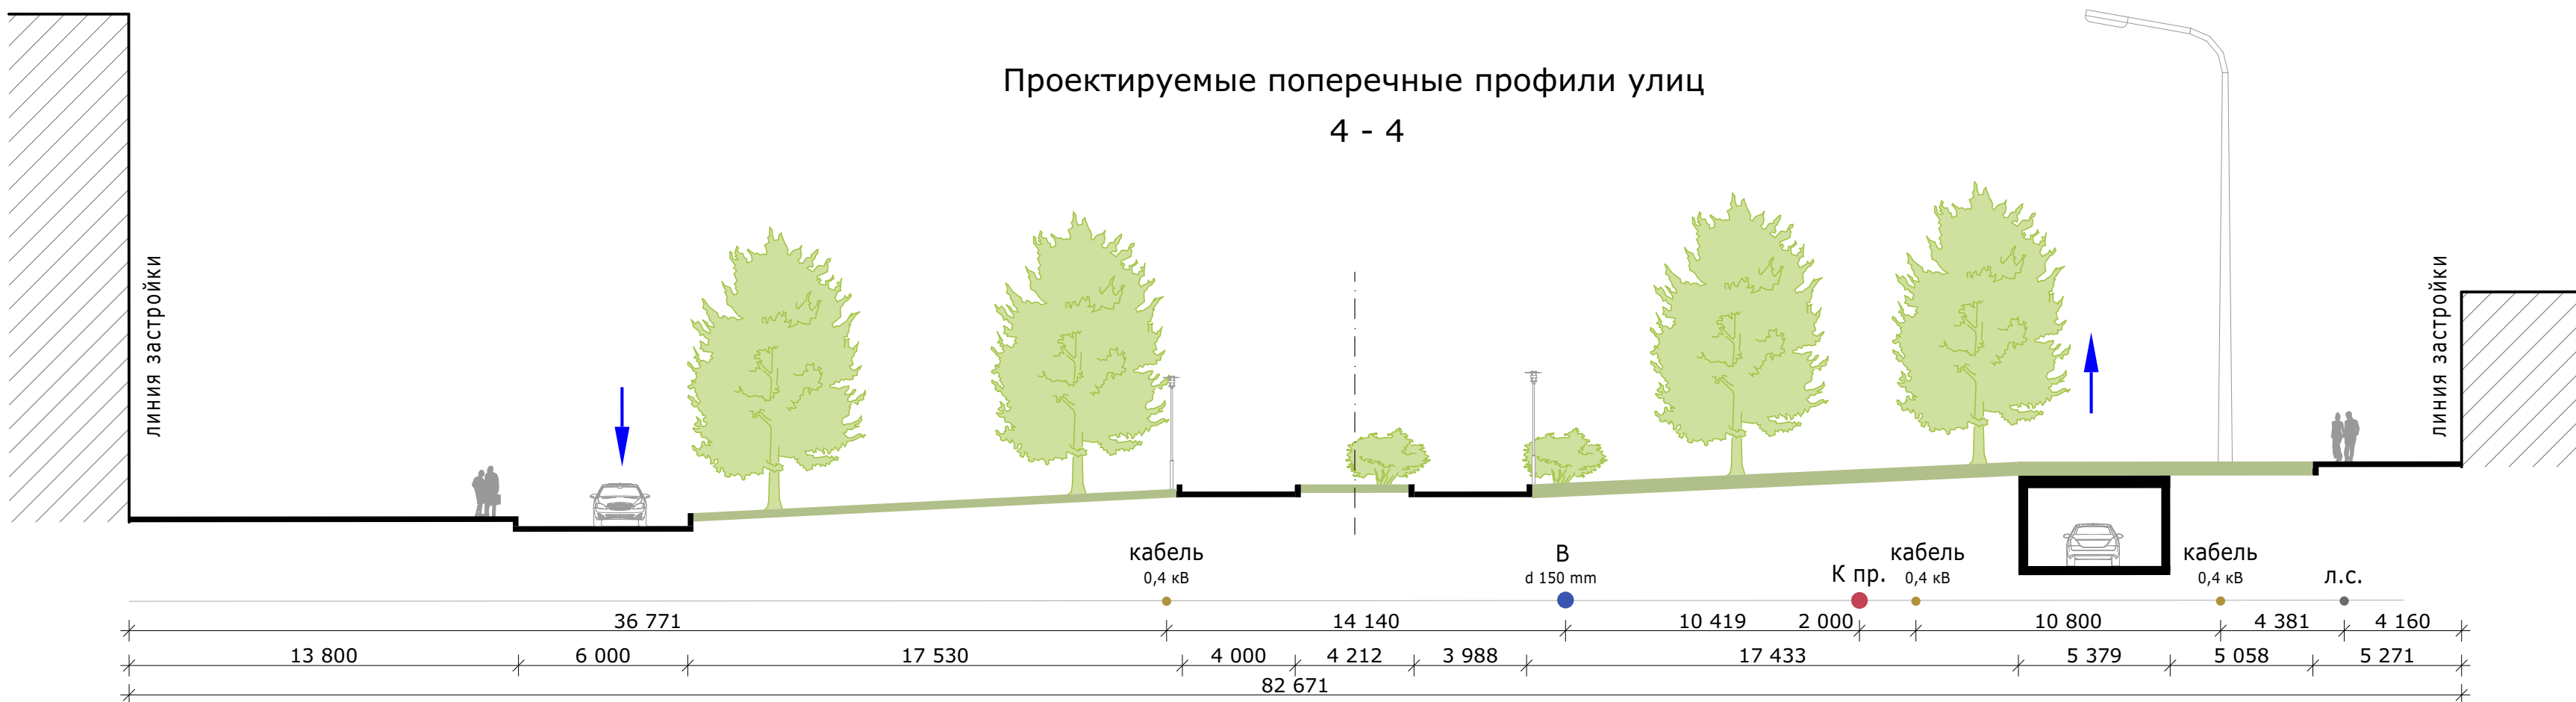

						01-122022-ЛГГ-ППТ		
						Разработка проекта планировки и проекта межевания территории, расположенной в границах: Свято-Троицкого бульвара, пр. Славы, ул. 50-летия Белгородской области, пр. Богдана Хмельницкого - Белого квартала в городском округе «Город Белгород»		
Изм.	Колуч.	Лист	№Док.	Подп.	Дата	Материалы по обоснованию проекта планировки	Стадия	Лист
Разработал	Плетос						Лист	Листов
Проверил	Топтыгина						пп	9
						Чертежи существующих и проектируемых поперечных профилей улиц с размещением инженерных сетей М 1:200	ООО "ЛЕНГИПРОГОР"	