


**Разработка проекта планировки и проекта межевания территории, расположенной в границах: Свято-Троицкого бульвара, пр. Славы, ул. 50-летия Белгородской области, пр. Богдана Хмельницкого - Белого квартала в городском округе «Город Белгород»**

Карта планировочной структуры территорий поселения с отображением границ элементов планировочной структуры

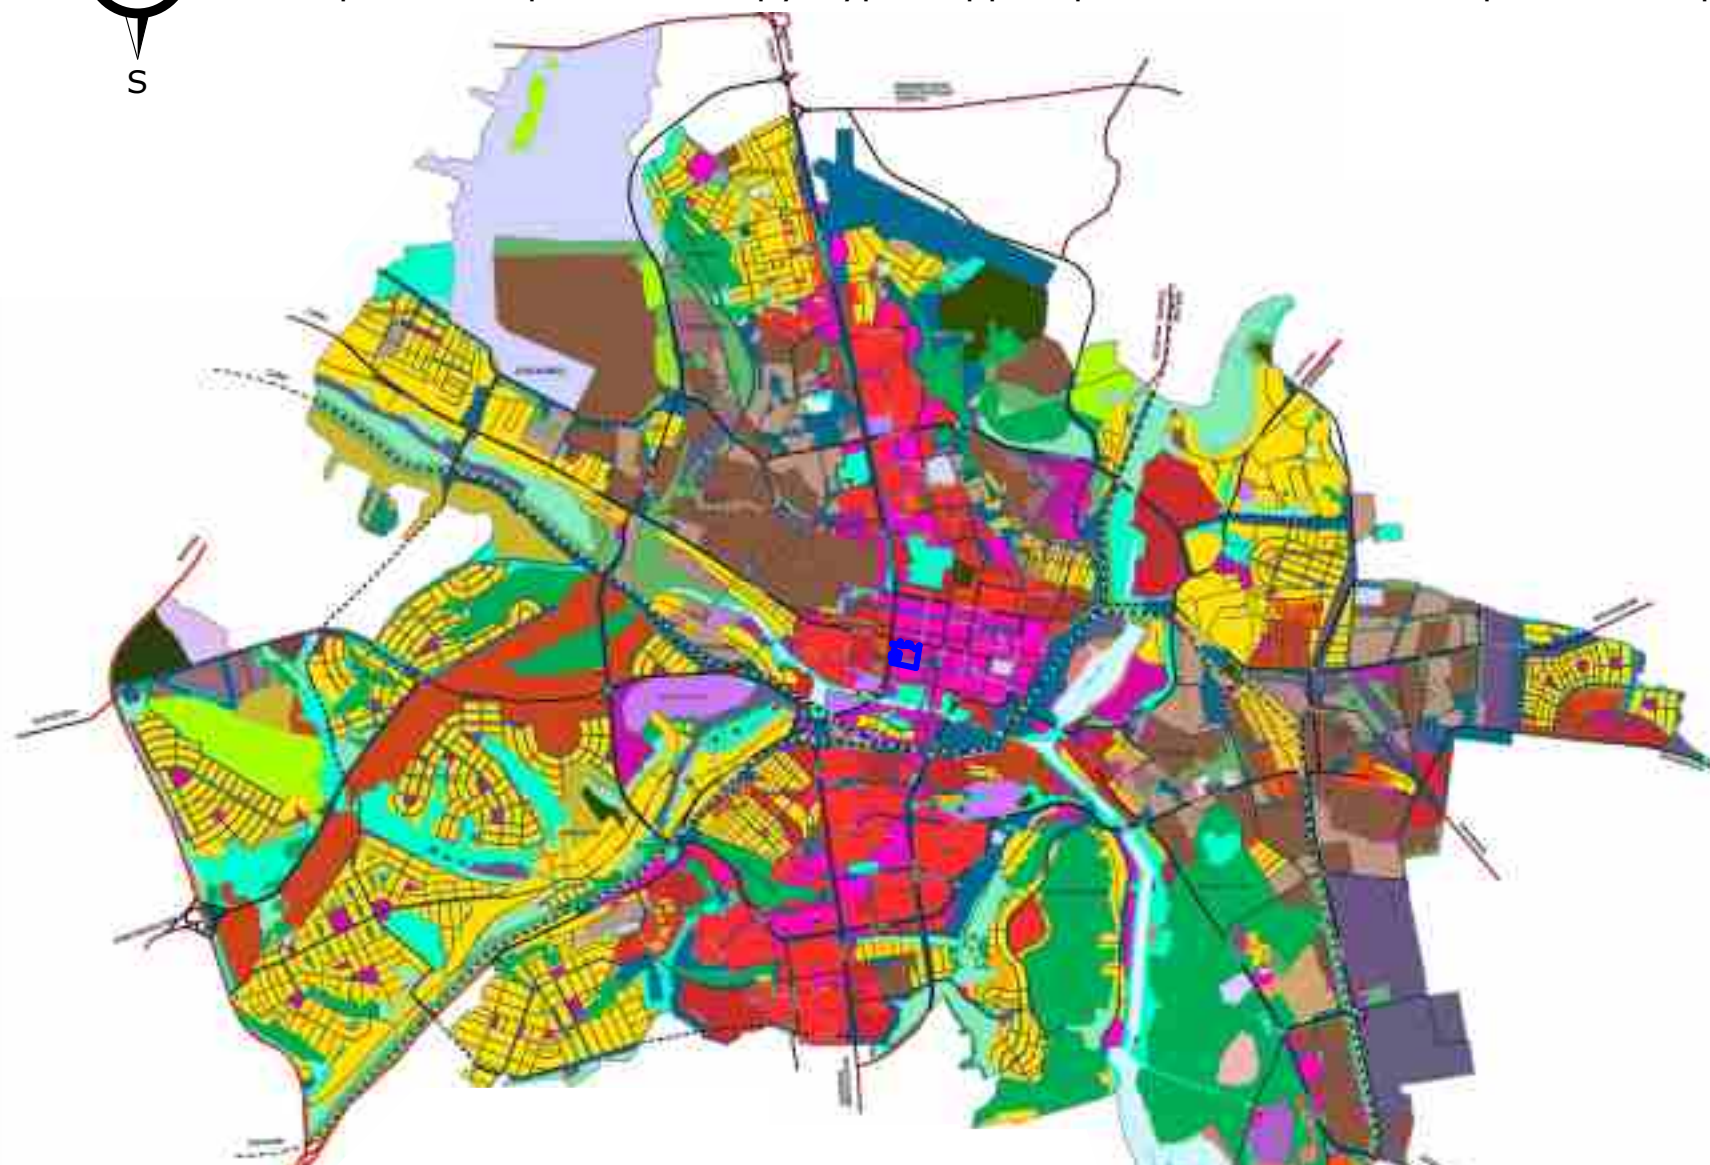

**ФУНКЦИОНАЛЬНЫЕ ЗОНЫ:**

- план. сущ.
- ЗОНА ЗАСТРОЙКИ ИНДИВИДУАЛЬНЫМИ ЖИЛЬНЫМИ ДОМАМИ
  - ЗОНА ЗАСТРОЙКИ МАЛОЭТАЖНЫМИ ЖИЛЬНЫМИ ДОМАМИ (ДО 3 ЭТАЖОВ, ВКЛЮЧАЯ МАНСАРДНУЮ)
  - ЗОНА ЗАСТРОЙКИ СРЕДНЕЭТАЖНЫМИ ЖИЛЬНЫМИ ДОМАМИ (ДО 5 ЭТАЖОВ, ВКЛЮЧАЯ МАНСАРДНУЮ)
  - ЗОНА ЗАСТРОЙКИ МНОГОЭТАЖНЫМИ ЖИЛЬНЫМИ ДОМАМИ (5 ЭТАЖОВ И БОЛЕЕ)
  - ОБЩЕСТВЕННО-ДЕЛОВЫЕ ЗОНЫ
  - ЗОНА СПЕЦИАЛИЗИРОВАННОЙ ОБЩЕСТВЕННОЙ ЗАСТРОЙКИ
  - ПРОМЫШЛЕННАЯ ЗОНА
  - КОММУНАЛЬНО-СКЛАДОВАЯ ЗОНА
  - ЗОНА КОММУНАЛЬНОЙ ИНФРАСТРУКТУРЫ
  - ЗОНА ТРАНСПОРТНОЙ ИНФРАСТРУКТУРЫ
  - ЗОНА САДОВО-ОГОРОДНИЧЕСКИХ ИЛИ ДАЧНЫХ НЕКОММЕРЧЕСКИХ ОБЪЕДИНЕНИЙ ГРАЖДАН
  - ИНЫЕ ЗОНЫ СЕЛЬСКОХОЗЯЙСТВЕННОГО НАЗНАЧЕНИЯ
  - ЗОНА ОЗЕЛЕНЕНИЯ ТЕРРИТОРИИ ОБЩЕГО ПОЛЬЗОВАНИЯ (ЛЕСОПАРКИ, ПАРКИ, САДЫ, СЕВЕРЫ, БУЛЬВАРЫ, ГОРОДСКИЕ ЛЕСА)
  - ЗОНА ОЗЕЛЕНЕНИЯ
  - ЛЕСОПАРКОВАЯ ЗОНА
  - ЗОНА ЛЕСОВ
  - ИНЫЕ РЕКРЕАЦИОННЫЕ ЗОНЫ
  - ЗОНА КУЛЬТУРЫ
  - ЗОНА СКЛАДИРОВАНИЯ И ЗАКОНЕРЖЕНИЯ ОТХОДОВ
  - ЗОНА ОЗЕЛЕНЕНИЯ ТЕРРИТОРИИ СПЕЦИАЛЬНОГО НАЗНАЧЕНИЯ
  - ЗОНА РЕЖИМНЫХ ТЕРРИТОРИЙ
  - ЗОНА ЖИВАТОРИИ
  - ИНЫЕ ЗОНЫ

Граница территории разработки проекта планировки

Границы существующих элементов планировочной структуры (квартал)

план. к рек. план. к разм. сущ.

- Граница городского округа
- Граница населенного пункта
- Территория подземных градостроительных преобразований
- Автомобильные дороги
- Автомобильные дороги регионального или межмуниципального значения
- Автомобильные дороги местного значения
- Улично-дорожная сеть городского населенного пункта
- Магистральная улица областного значения регулируемого движения
- Магистральная улица районного значения
- Улицы и дороги местного значения
- Железнодорожные пути
- Железнодорожный путь общего пользования
- Железнодорожный путь не общего пользования
- Искусственные дорожные сооружения
- Саморегулируемое пересечение в одном уровне
- Транспортная развязка в разных уровнях



Примечание  
1. За основу принят чертеж Генерального плана городского округа «Город Белгород», утвержденный Распоряжением департамента строительства и транспорта Белгородской области от 22.01.2019 г. № 22 (в ред. от 17.07.2023 №228-ОД-Н)  
2. На схеме расположения элемента планировочной структуры отображены границы проектируемой территории, зоны различного функционального назначения в соответствии с генеральным планом поселения, основные планировочные и транспортно-коммуникационные связи.

						01-122022-ЛГГ-ППТ			
						Разработка проекта планировки и проекта межевания территории, расположенной в границах: Свято-Троицкого бульвара, пр. Славы, ул. 50-летия Белгородской области, пр. Богдана Хмельницкого - Белого квартала в городском округе «Город Белгород»			
Изм.	Кол.уч.	Лист	№Док.	Подп.	Дата	Материалы по обоснованию проекта планировки	Стадия	Лист	Листов
Разработал	Плетос						ПП	1	14
Проверил	Топтыгина								
						Карта планировочной структуры территории поселения с отображением границ элементов планировочной структуры	ООО "ЛЕНГИПРОГОР"		
Н. контроль	Васильев А.А.								