

Разработка проекта планировки и проекта межевания территории, расположенной в границах: Свято-Троицкого бульвара, пр. Славы, ул. 50-летия Белгородской области, пр. Богдана Хмельницкого - Белого квартала в городском округе "Город Белгород"

Схема размещения магистральных инженерных сетей и сооружений и использования подземного пространства в части теплоснабжения и газоснабжения

Условные обозначения


Границы и территории

- Граница проектирования
- Красные линии
- Объекты капитального строительства (проектные)
- Объекты капитального строительства (существующие)
- Проезды, дороги, тротуары с твердым покрытием
- Хозяйственные и пожарные проезды
- Встроенный подземный паркинг
- Тоннель
- Озеленение общего пользования

Объекты инженерной инфраструктуры

- реконстр. проект. сущ.
- ЦТП
- Тепловая камера
- Теплотрасса
- Газопровод низкого давления

Схема точек подключения

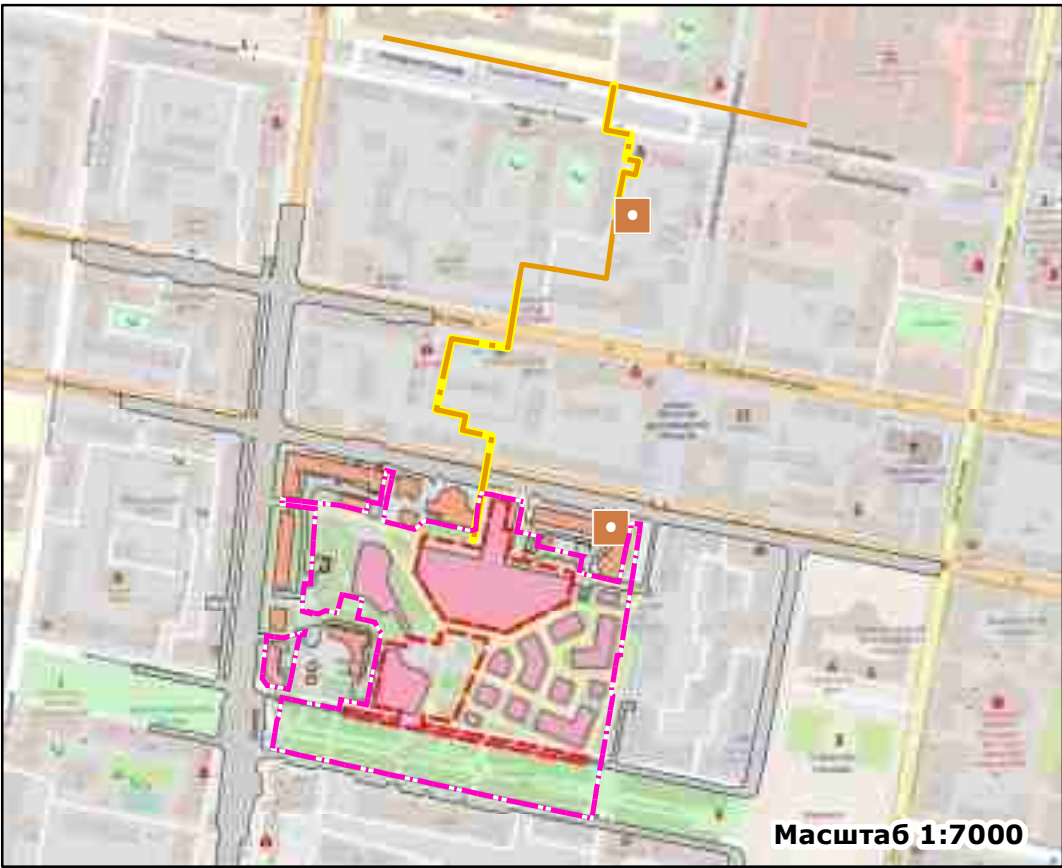

| | | | | | | | | | |
|-------------|-----------|------|-------|-------|------|--|-------------------|------|--------|
| | | | | | | 01 - 122022 - ЛГГ - ППТ | | | |
| | | | | | | Разработка проекта планировки и проекта межевания территории, расположенной в границах: Свято-Троицкого бульвара, пр. Славы, ул. 50-летия Белгородской области, пр. Богдана Хмельницкого - Белого квартала в городском округе "Город Белгород" | | | |
| Изм. | Коп.уч. | Лист | №Док. | Подп. | Дата | Материалы по обоснованию проекта планировки | Стадия | Лист | Листов |
| Разработал | Силуков | | | | | | ПП | 14 | 14 |
| Проверил | Топтыгина | | | | | Схема размещения магистральных инженерных сетей и сооружений и использования подземного пространства в части теплоснабжения и газоснабжения 1:1000 | ООО "ЛЕНГИПРОГОР" | | |
| Н. контроль | Васильев | | | | | | | | |