

31:16:0117007

проспект Славы

Ул. 50-я Белгородской области

Врезка 1


Врезка 2

Врезка 3


Масштаб 1:500

Границы и территории

- ВРЕЗКА 1

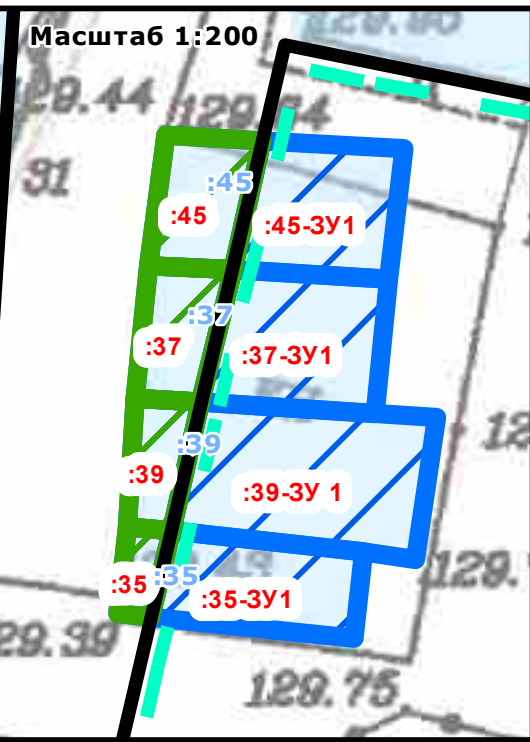

ВРЕЗКА 2

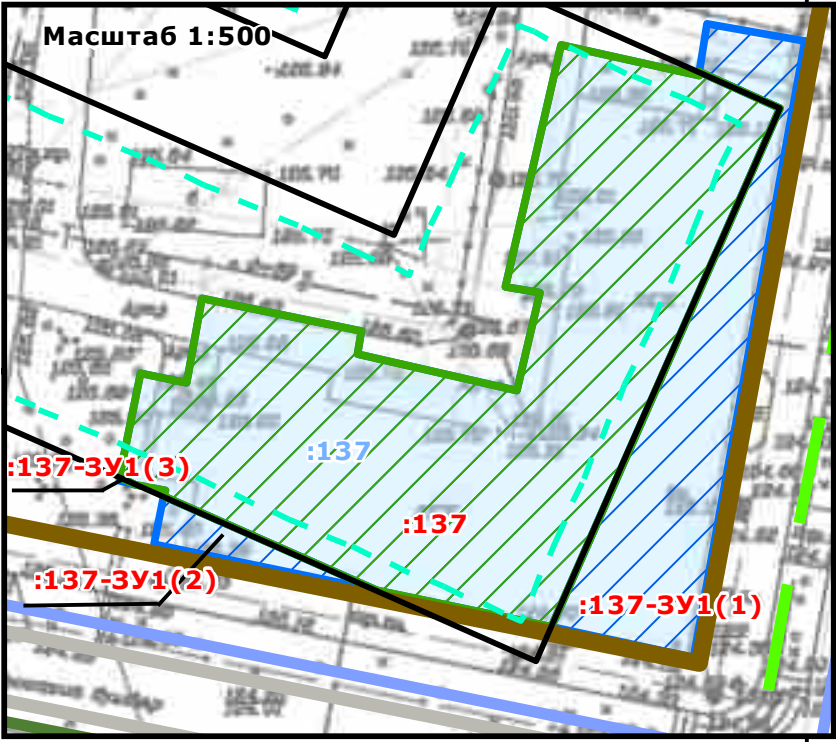[illegible]