


Согласовано			Взамен инв. №		Подп. и дата		Инв. № подл.	

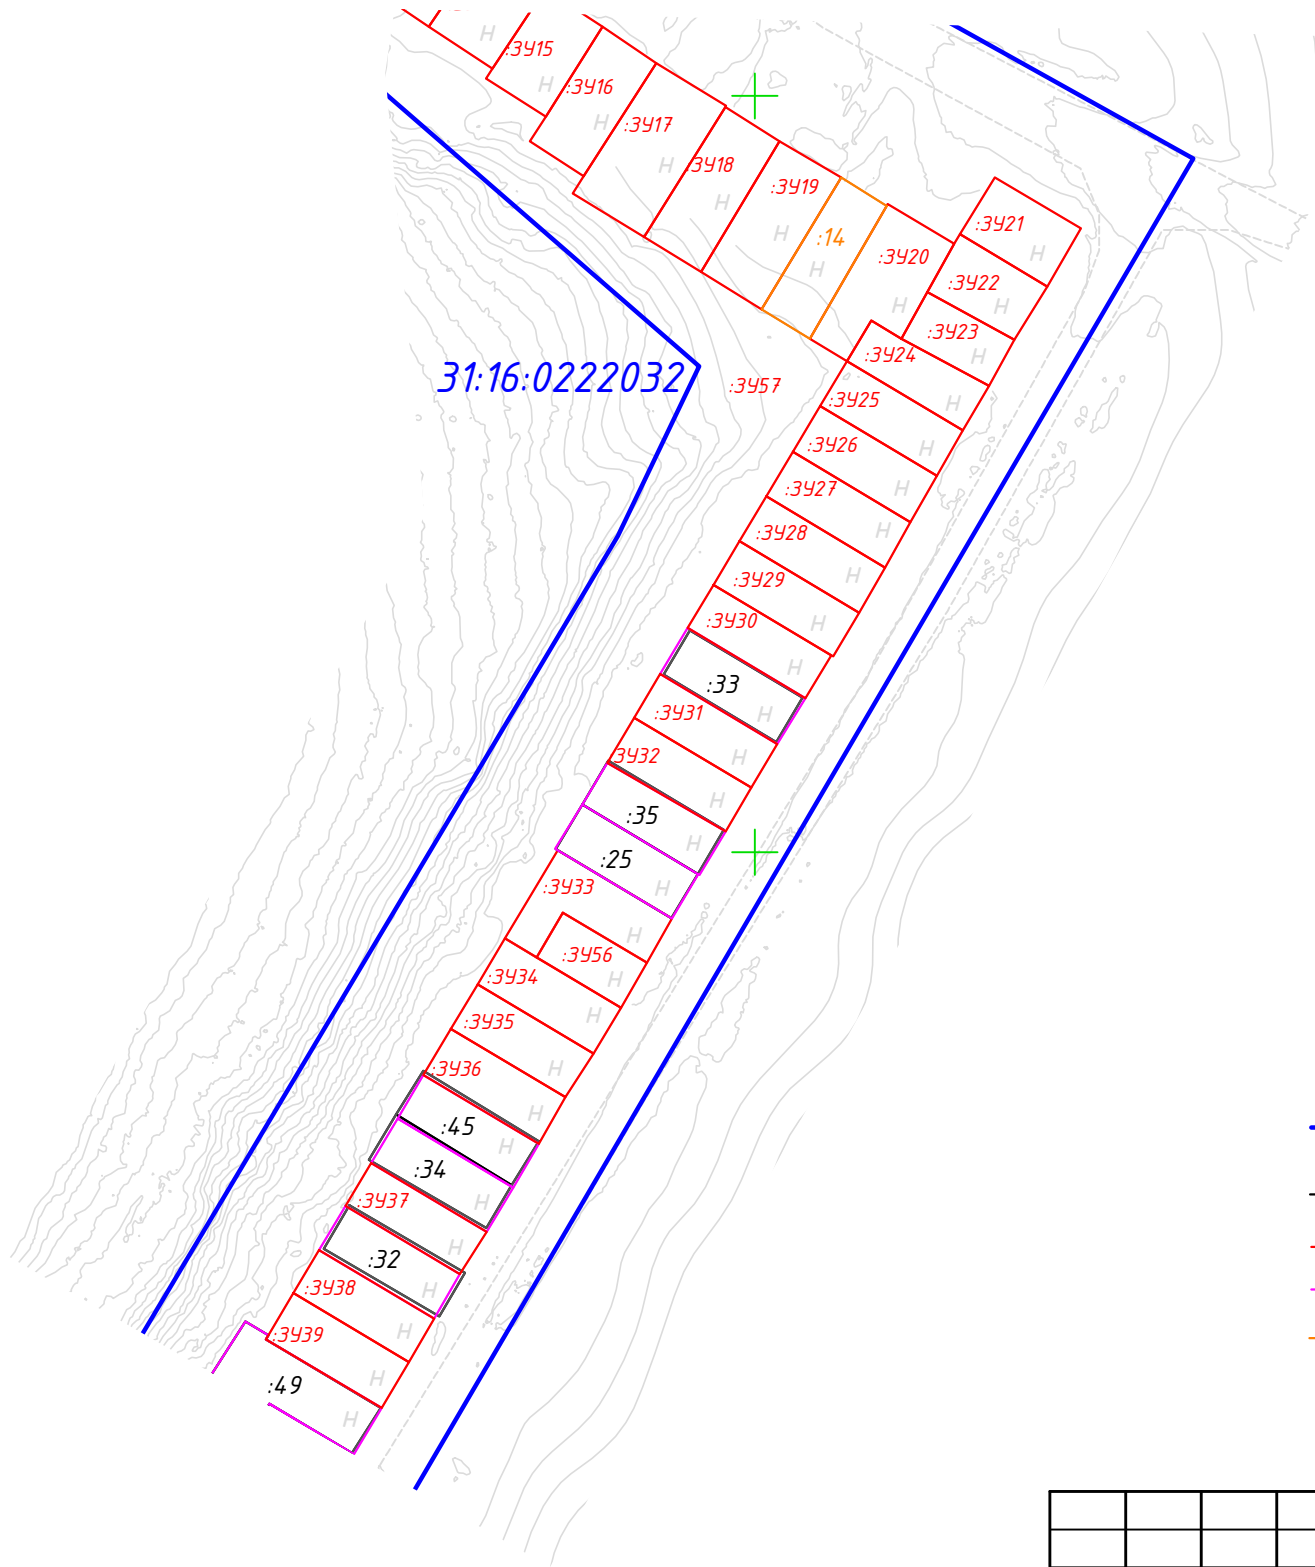

- Условные обозначения:
- 31:16:0222005 – граница и номер кадастрового квартала (граница разработки ПМТ);
 - :24 – границы и кадастровый номер земельных участков по сведениям ЕГРН;
 - :3433 – границы и номер образцовых земельных участков;
 - :23 – границы и номер изменяемых земельных участков, путем исправления реестровой ошибки;
 - :10 – границы и номер изменяемых (уточняемых) земельных участков.

						Муниципальный контракт № 20 от 04.03.2022 г.			
						Документация по планировке территории (проект межевания) кадастрового квартала 31:16:0222032			
Изм.	Кол.уч.	Лист	№ док.	Подп.	Дата	Проект межевания территории. Основная часть.	Стадия	Лист	Листов
Разработал	Котельникова				09.23г.		ПМ	1	1
						Выкопировка из чертежа межевания территории М 1:500	ИП Котельникова		