
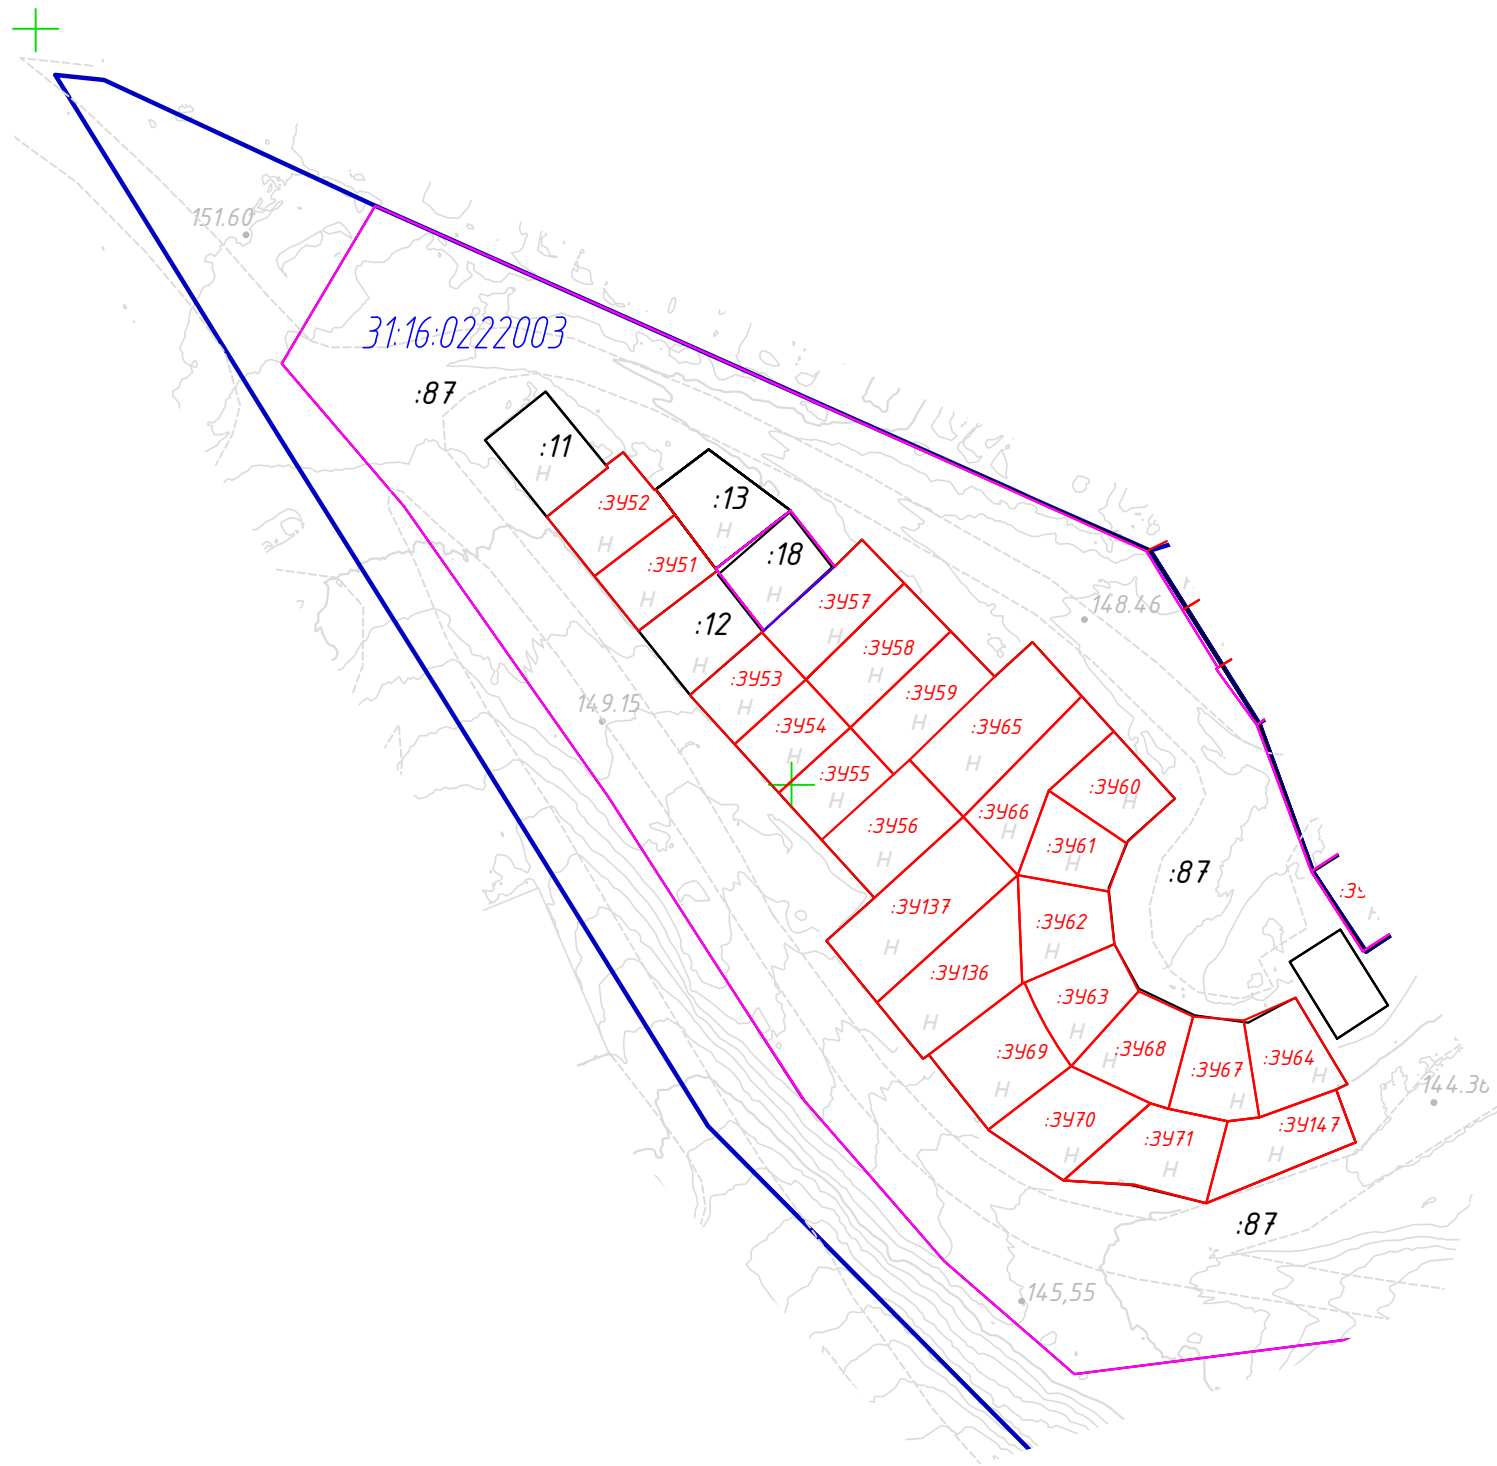


Согласовано			
Взамен инв. №			
Подп. и дата			
Инв. № подл.			

 

31:16:0222005

:24

:3933

:30

Условные обозначения:
– граница и номер кадастрового квартала (граница разработки ПМТ);
– границы и кадастровый номер земельных участков по сведениям ЕГРН;
– границы и номер образуемых земельных участков;
– границы и номер изменяемых земельных участков, путем исправления реестровой ошибки.

						Муниципальный контракт №18 от 04.03.2022 г.			
						Документация по планировке территории (проект межевания) кадастровых кварталов 31:16:0222002, 31:16:0222003			
Изм.	Кол.уч.	Лист	№ док.	Подп.	Дата	Проект межевания территории. Основная часть.	Стадия	Лист	Листов
Разработан		Котельникова			09.23г.		ПМ	1	1
						Выкопировка из чертежа межевания территории М 1:500	ИП Котельникова		