


Схема организации земельного участка

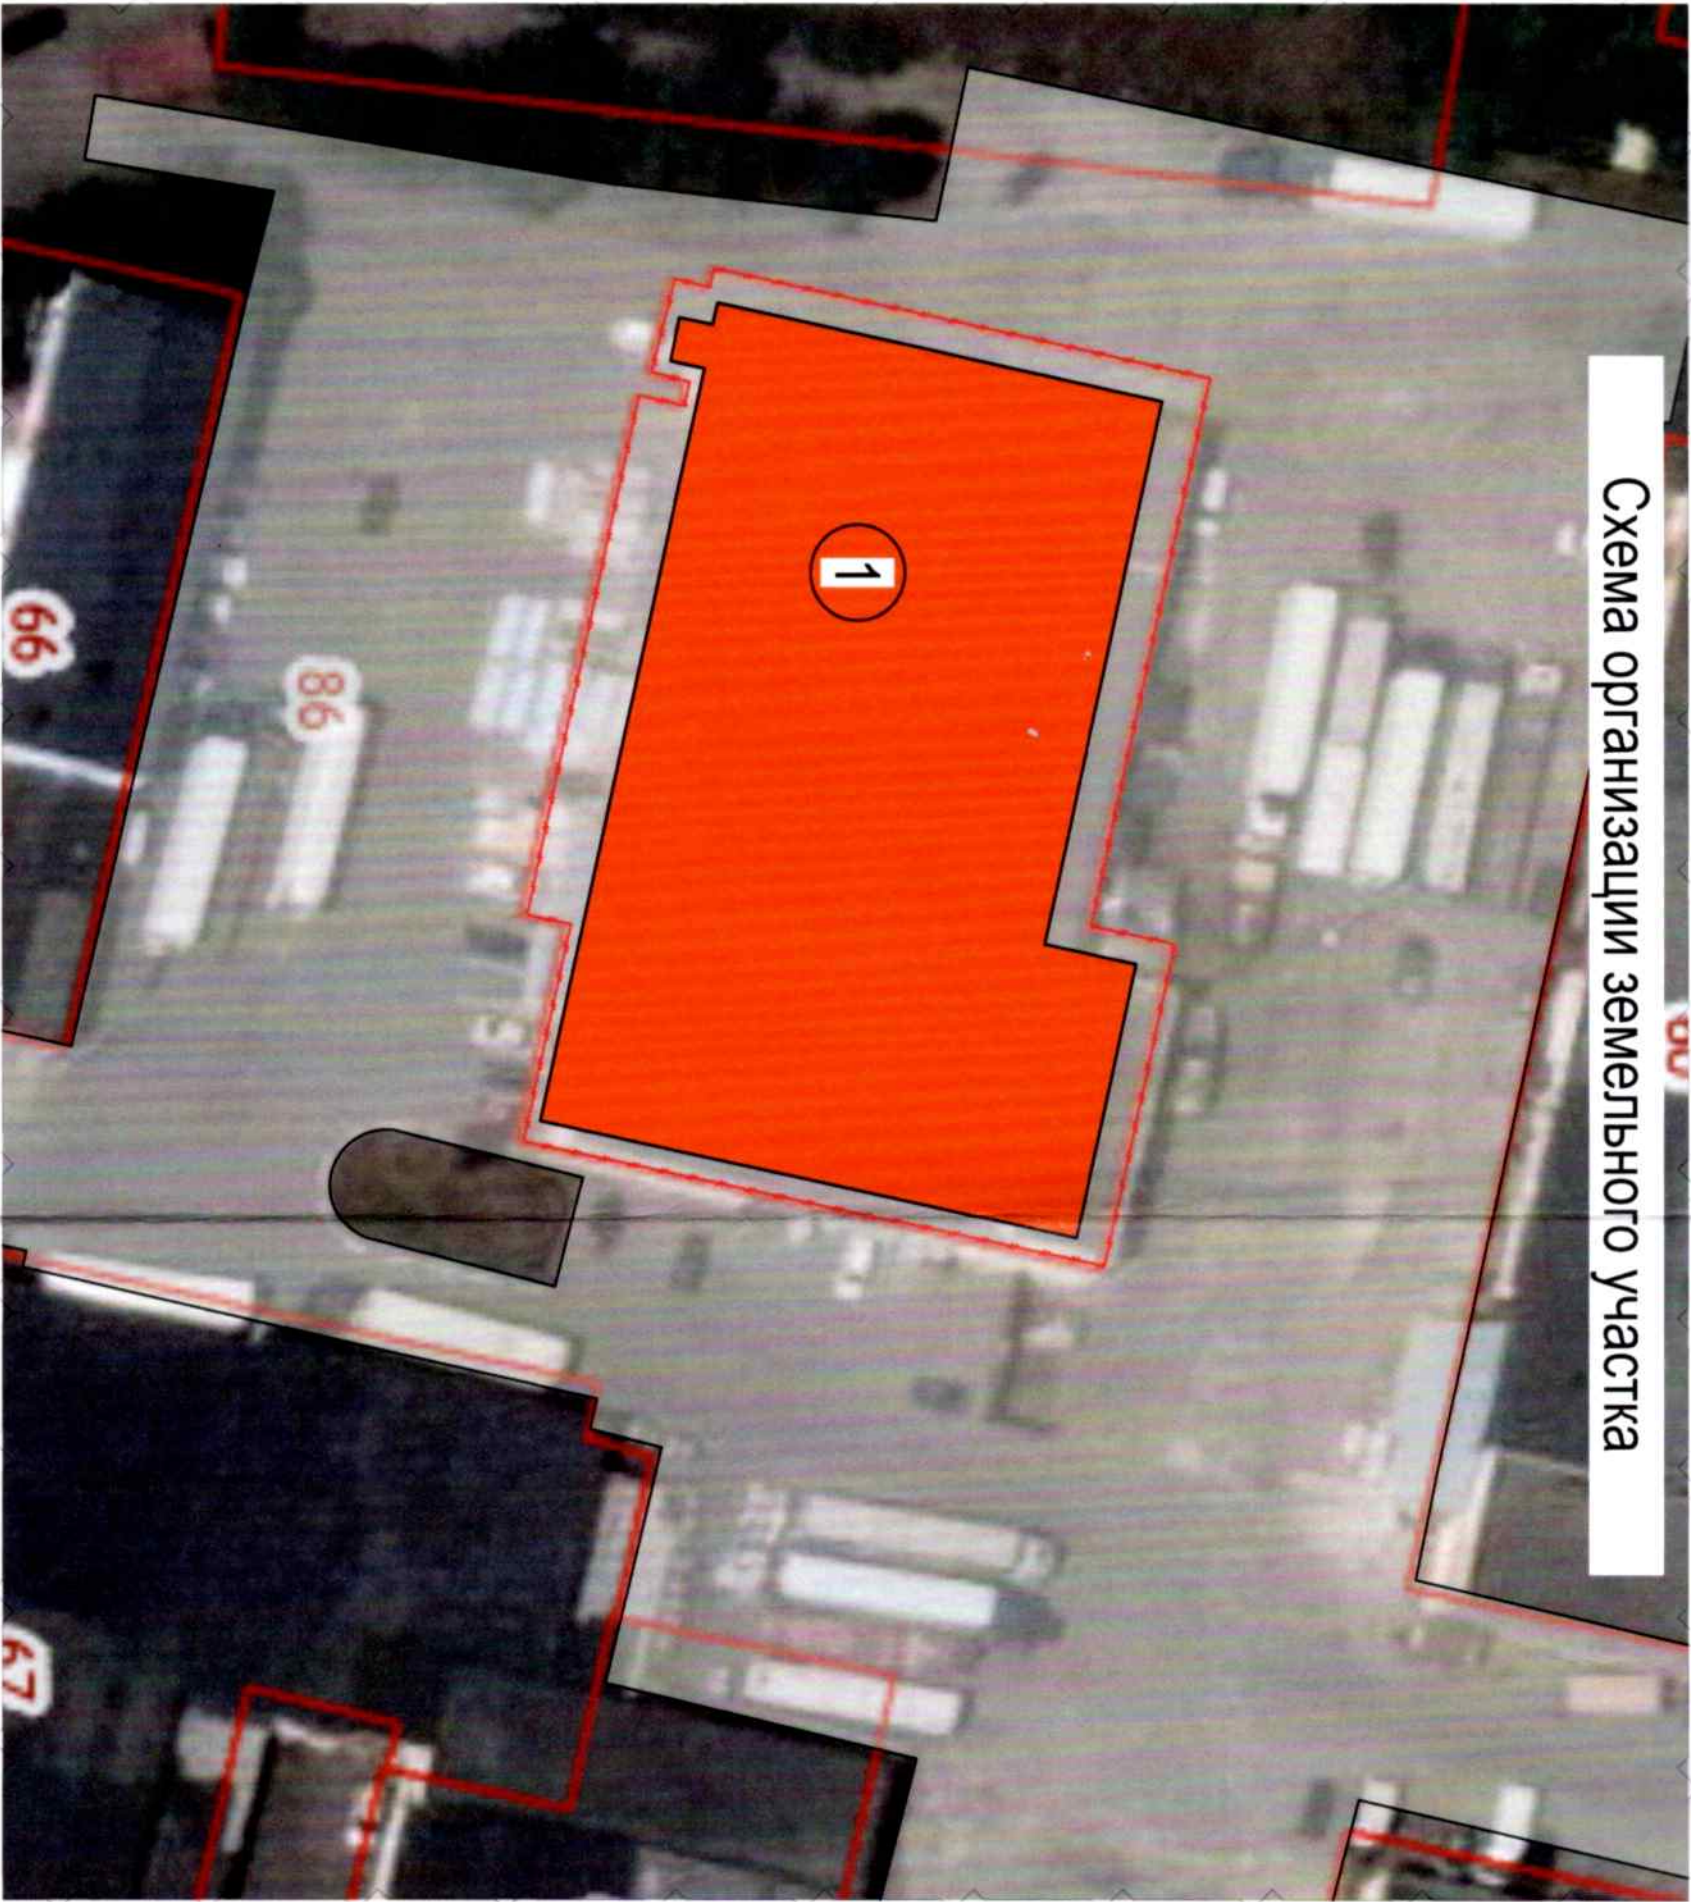


Условные обозначения:

-  - существующие капустохраннплнце;
-  - граница земельного участка;
-  -существующее асфальтовое покрытие;

Экспликация зданий и сооружений

Номер по плану	Наименование	Обозначение типового проекта	Примечание
1	Существующее здание капустохраннплнца	Существующее	

					2024г.	04-24-ПЗУ		
						«Капустохраннплнце по адресу: Белгородская область, г. Белгород, ул. Мирная, 10»		
Изм.	Коп.уч	Лист	Док.	Подпись	Дата			
Исполн.	Костин И.В.							
Ген.дир.	Путь А.Н.							
						Схема организации земельного участка 31:16:0110019:63 М 1:500		
						ООО "ПРОЕКТНОЕ УПРАВЛЕНИЕ "СТРОЙКОНСАЛТ"		
						стадия	лист	листов