


Схема планировочной организации земельного участка  
совмещенная с планом покрытий М 1:250

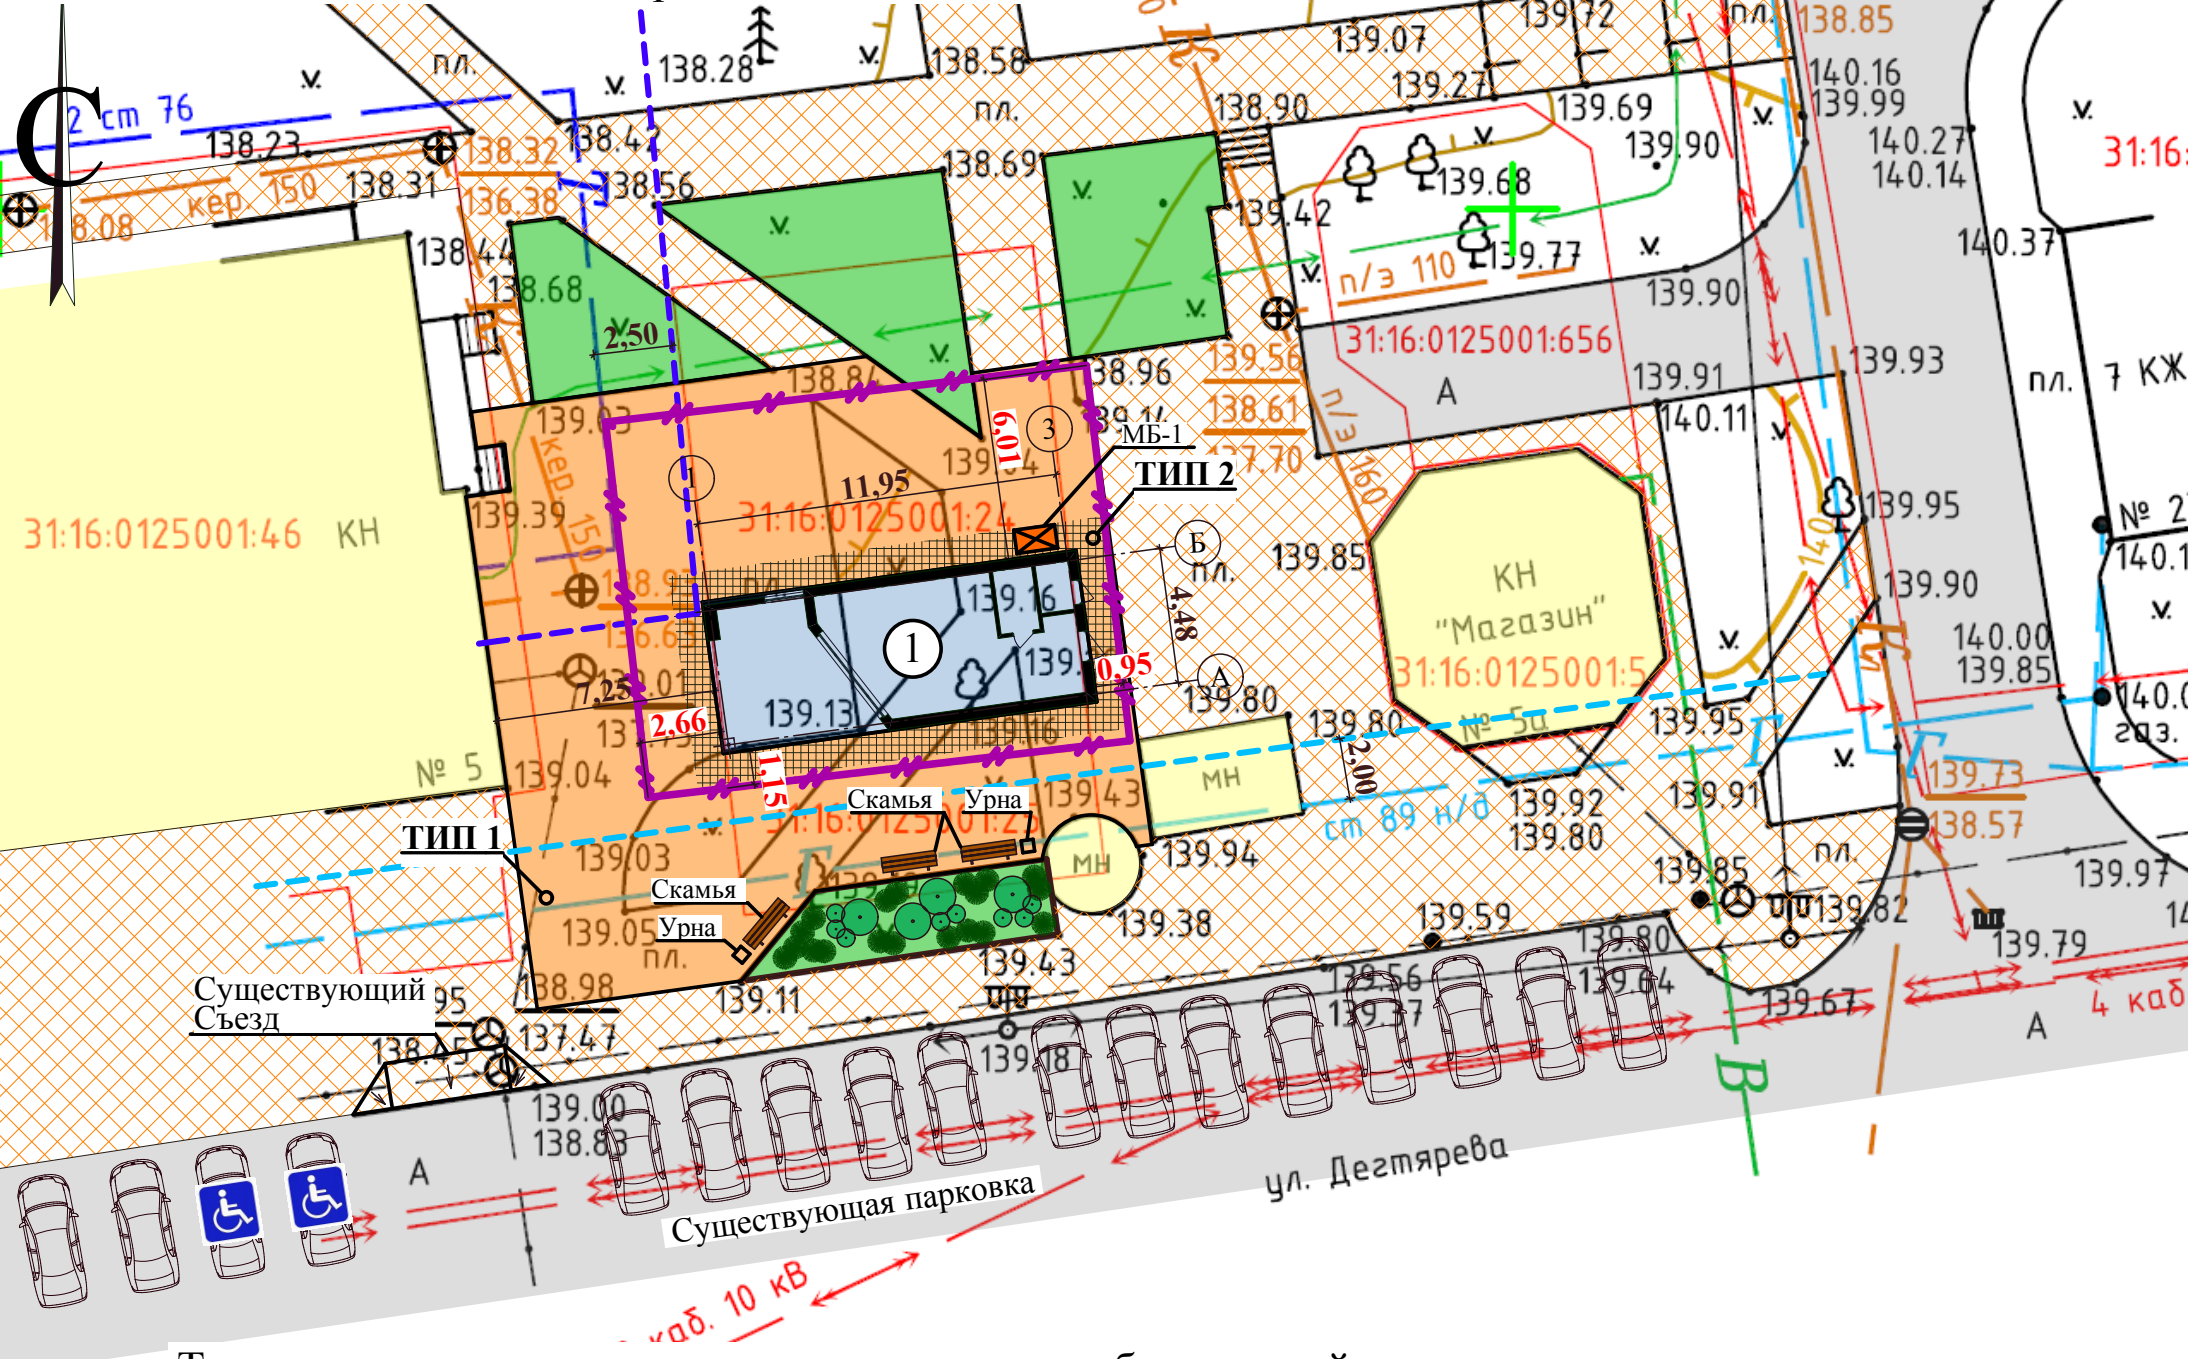

Условные обозначения:

- Граница участка
- Существующие строения
- Проектируемый объект
- Существующие проезды
- Существующие тротуары
- Проектируемые тротуары из бетонной брусчатки
- Проектируемая отмостка здания из бетонной брусчатки
- Проектируемый газон
- Бак для ТБО (МБ-1) пластиковый с крышкой V 0,85 м3
- Существующая теплотрасса
- Охранная зона теплотрассы
- Существующий газопровод
- Охранная зона газопровода

Технико-экономические показатели территории благоустройства:

| №№<br>пп | Наименование                            | Един<br>изм | Количество<br>В границах<br>участка |
|----------|---|-------------|-------------------------------------|
| 1        | Площадь участка                         | га          | 0,020                               |
| 2        | Площадь благоустройства                 | м²          | 200,0                               |
| 3        | Площадь застройки                       | м²          | 62,3                                |
| 4        | Процент застройки                       | %           | 31,1                                |
| 5        | Площадь озеленения                      | м²          | 2,0                                 |
| 6        | Процент озеленения                      | %           | 1,0                                 |
| 7        | Площадь твердых покрытий                | м²          | 135,7                               |
| 8        | -из них площадь проектируемых тротуаров | м²          | 96,7                                |
| 9        | -из них площадь проектируемой отмостки  | м²          | 39,0                                |

|            |         |      |        |         |      |  |  |  |                                  |
|------------|---------|------|--------|---------|------|--|--|--|----------------------------------|
|            |         |      |        |         |      | 235-01/23- ПЗУ   |  |  |                                  |
|            |         |      |        |         |      | Объект общественного питания, расположенный по адресу:<br>Р. Ф., Белгородская область, г. Белгород, ул. Дегтярева. |  |  |                                  |
| Изм.       | Кол.уч  | Лист | № док. | Подпись | Дата |  |  |  |                                  |
|            |         |      |        |         | 2023 |  |  |  | Стадия                           |
|            |         |      |        |         |      |  |  |  | Лист                             |
|            |         |      |        |         |      |  |  |  | Листов                           |
|            |         |      |        |         |      |  |  |  | П                                |
|            |         |      |        |         |      |  |  |  | 4                                |
|            |         |      |        |         |      |  |  |  |                                  |
| Разработал | Хромова |      |        |         |      | Схема планировочной организации<br>земельного участка<br>совмещенная с планом покрытий М 1:250                     |  |  | ООО<br>"СпецПроектРеконструкция" |
| Проверил   | Фролова |      |        |         |      |  |  |  |                                  |
| Н. Контр.  | Хромова |      |        |         |      |  |  |  |                                  |