

**БЕЛГОРОДСКАЯ ОБЛАСТЬ
ГОРОДСКОЙ ОКРУГ "ГОРОД БЕЛГОРОД"**

Утверждена
постановлением
администрации города Белгорода
от "___" _____ 2019 г. № _____

**Архитектурно-художественная концепция
внешнего облика улицы Супруновская
от пр. Б. Хмельницкого до ул. Харьковская
города Белгорода**


АРХИТЕКТУРНО-ХУДОЖЕСТВЕННАЯ КОНЦЕПЦИЯ

1. Фасады (требования по колористическому решению фасадов зданий)

Четная сторона


1.1. Фрагмент 1. Развертка по ул. Супруновская от пр. Б. Хмельницкого до ул. Супруновская, №84

пр. Б. Хмельницкого

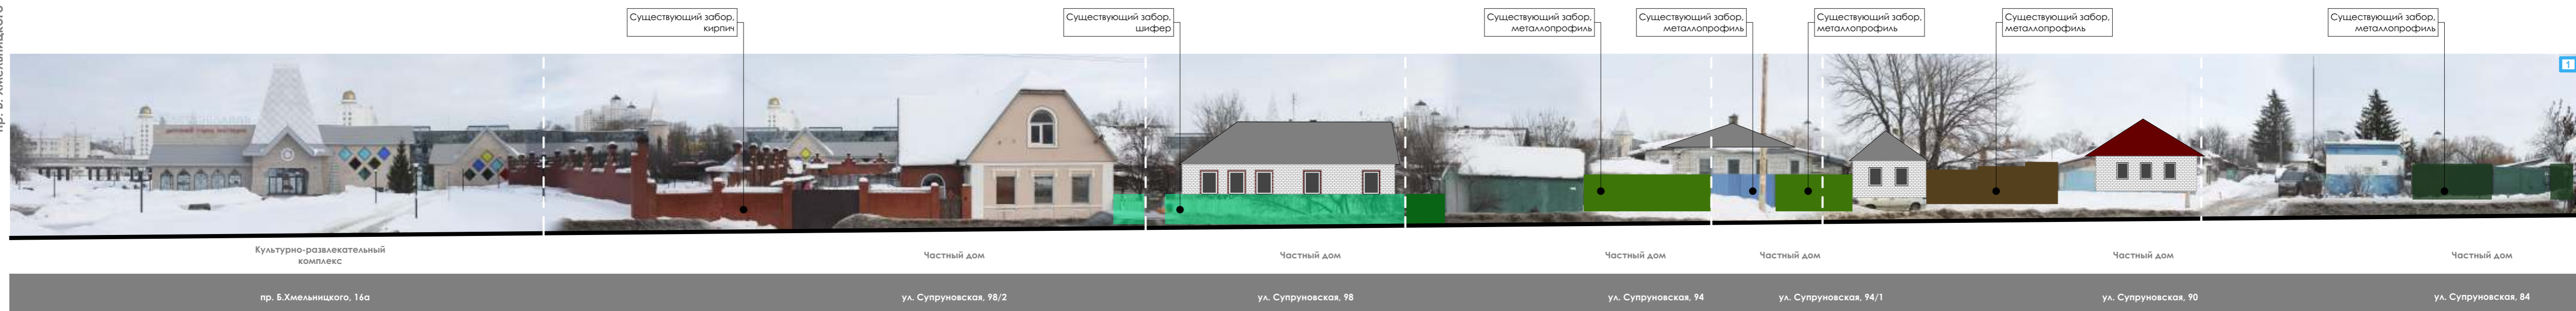

Четная сторона

1.2. Фрагмент 2. Развертка по ул. Супруновская от ул. Супруновская, №84 до ул. Супруновская №70

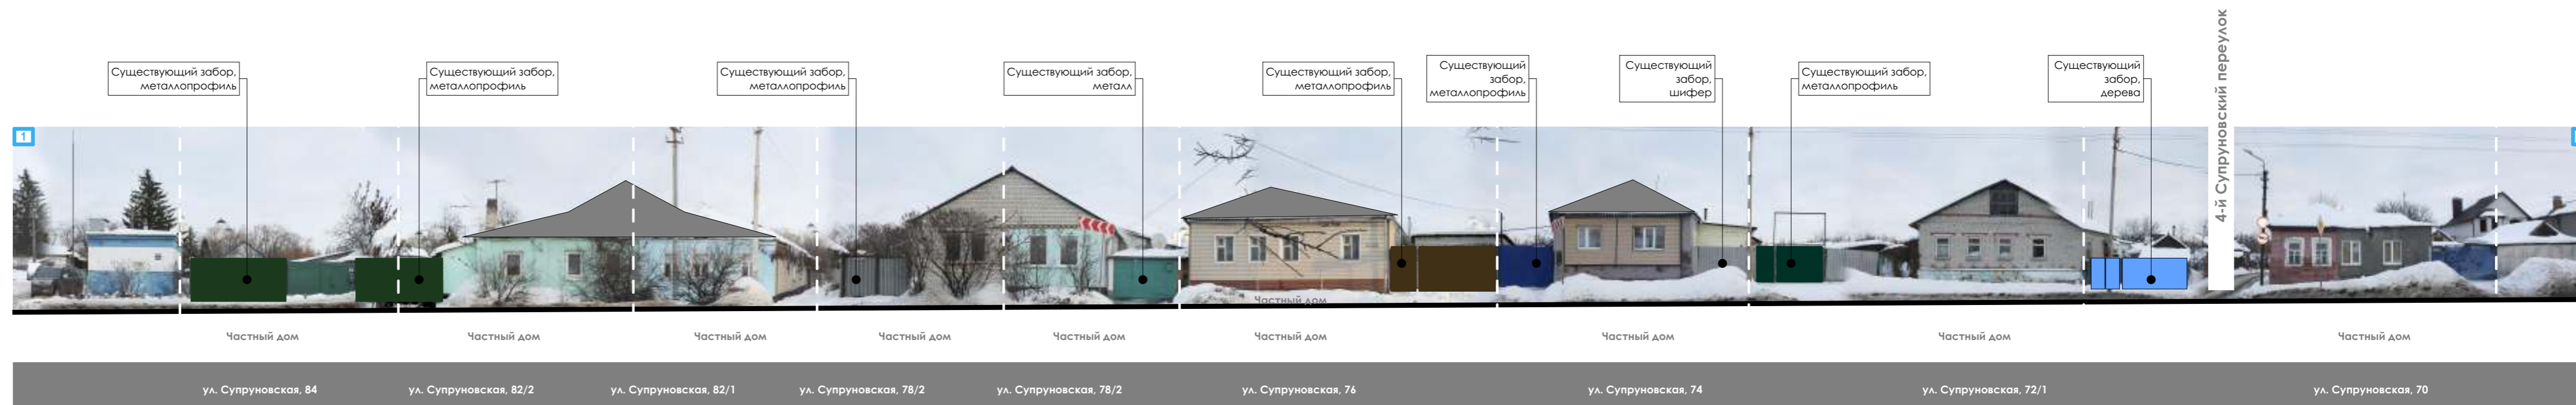


АРХИТЕКТУРНО-ХУДОЖЕСТВЕННАЯ КОНЦЕПЦИЯ

1. Фасады (требования по колористическому решению фасадов зданий)

четная сторона

1.3. Фрагмент 3. Развертка по ул. Супруновская от ул. Супруновская, №70 до ул. Супруновская №26

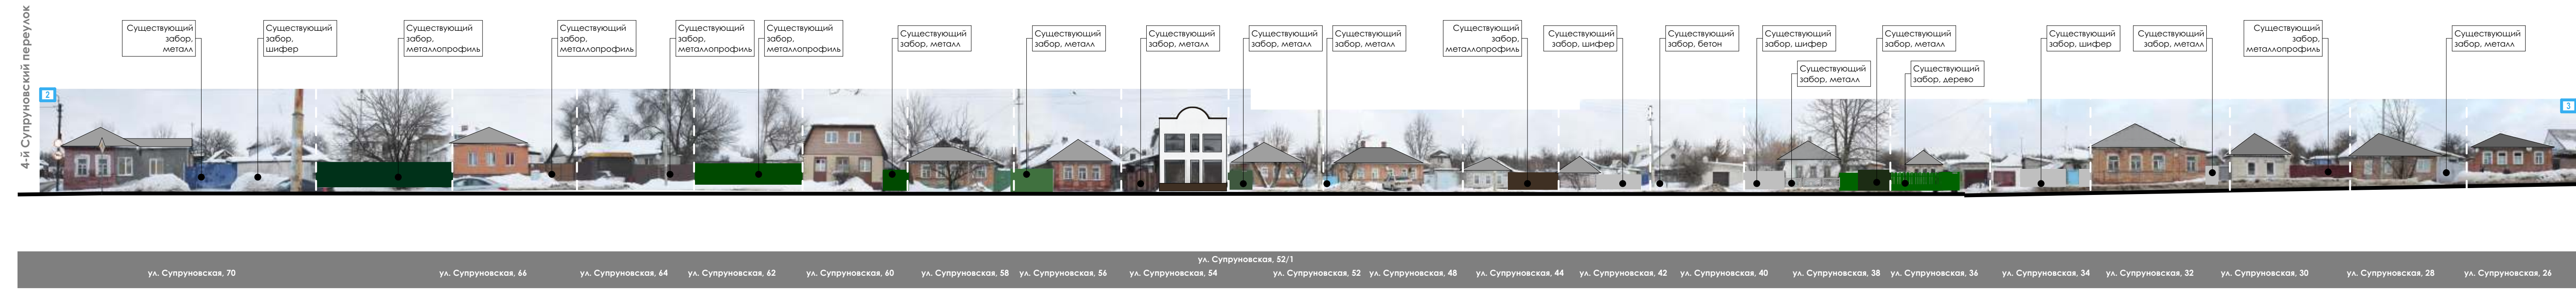

четная сторона

1.4. Фрагмент 4. Развертка по ул. Супруновская от ул. Супруновская, №26 до ул. Харьковская



АРХИТЕКТУРНО-ХУДОЖЕСТВЕННАЯ КОНЦЕПЦИЯ

1. Фасады (требования по колористическому решению фасадов зданий)


1.5. Фрагмент 5. Развертка по ул. Супруновская от ул. Харьковская до ул. Супруновская, №19/1

нечетная сторона



1.6. Фрагмент 6. Развертка по ул. Супруновская от ул. Супруновская, №19/1 до ул. Супруновская, №49/2

нечетная сторона

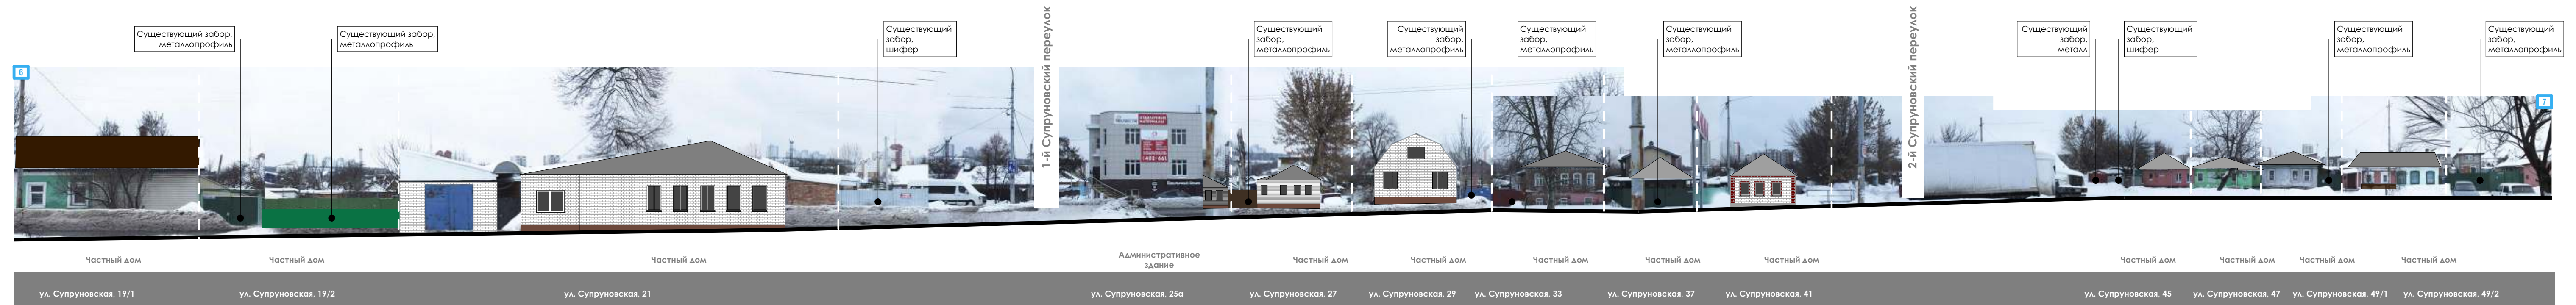


АРХИТЕКТУРНО-ХУДОЖЕСТВЕННАЯ КОНЦЕПЦИЯ

1. Фасады (требования по колористическому решению фасадов зданий)


1.7. Фрагмент 7. Развертка по ул. Супруновская от ул. Супруновская, №51 до ул. Супруновская, №73

нечетная сторона

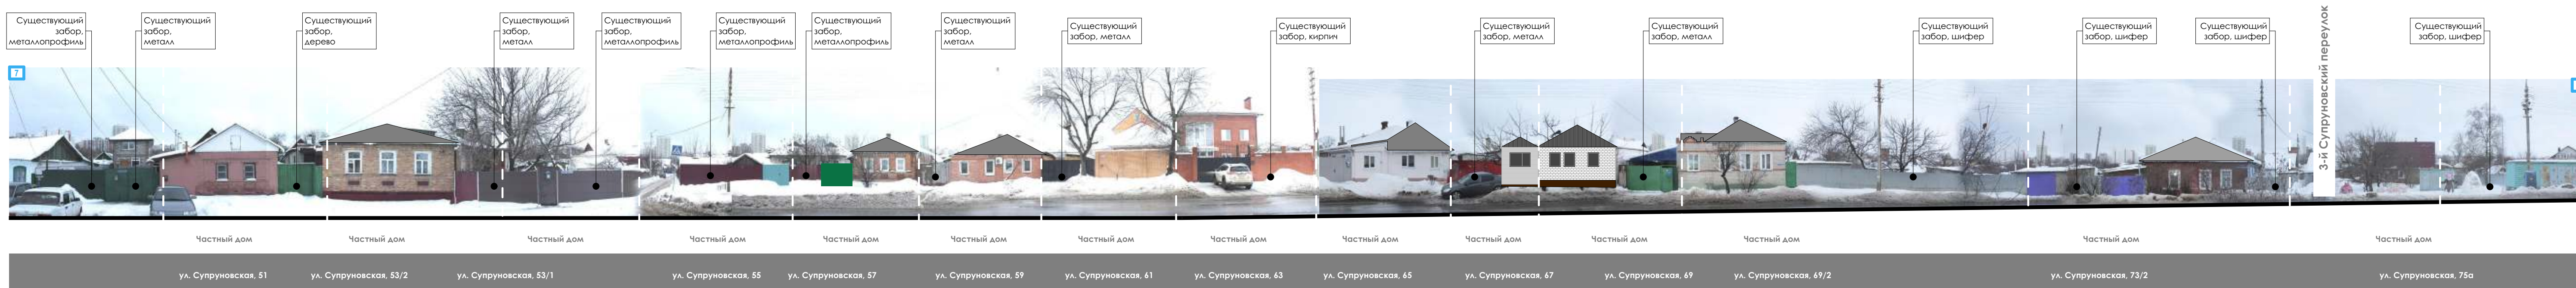

1.8. Фрагмент 8. Развертка по ул. Супруновская от ул. Супруновская, №73 до пр. Б. Хмельницкого

нечетная сторона

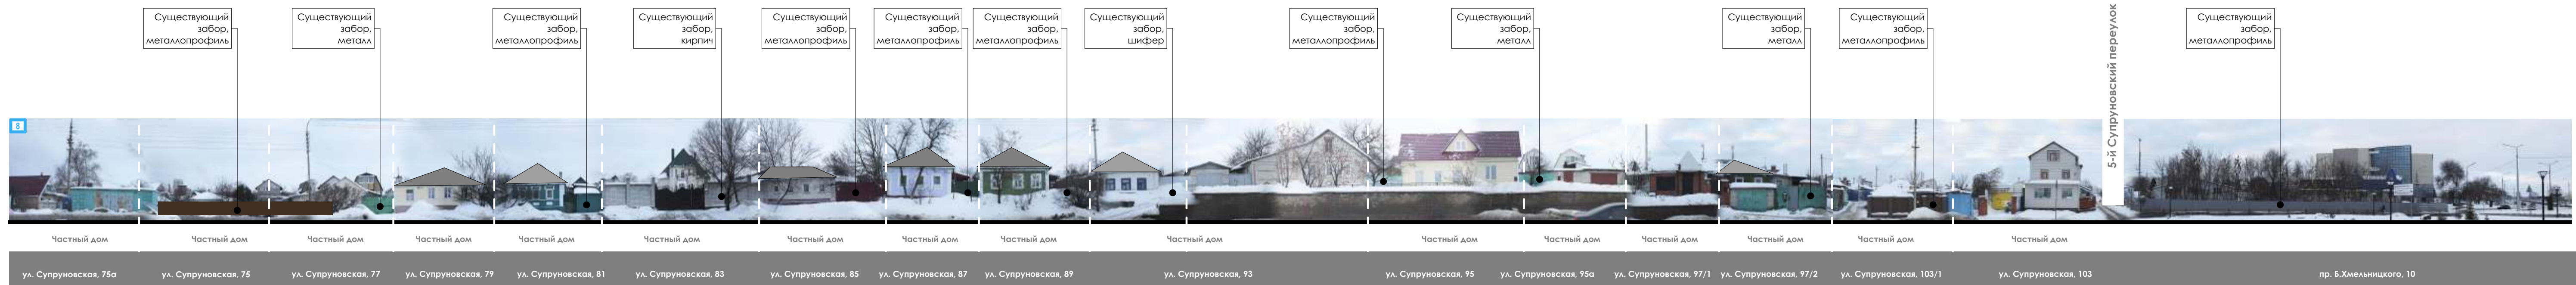

АРХИТЕКТУРНО-ХУДОЖЕСТВЕННАЯ КОНЦЕПЦИЯ

1. Фасады (схема мест допустимого размещения вывесок на фасадах зданий)

Деталь 1 (Фрагмент 3)



ул. Супруновская, 54



Объемные вывески без подложки

Деталь 2 (Фрагмент 6)



ул. Супруновская, 25а