




ДИЗАЙН-ПРОЕКТ БЛАГОУСТРОЙСТВА
НАРОДНОГО БУЛЬВАРА ОТ УЛИЦЫ ГОСТЕНСКАЯ ДО УЛИЦЫ ПОПОВА
ВАРИАНТ 1



ДИЗАЙН-ПРОЕКТ БЛАГОУСТРОЙСТВА НАРОДНОГО БУЛЬВАРА ОТ УЛИЦЫ ГОСТЕНСКАЯ ДО УЛИЦЫ ПОПОВА

СИТУАЦИОННАЯ СХЕМА

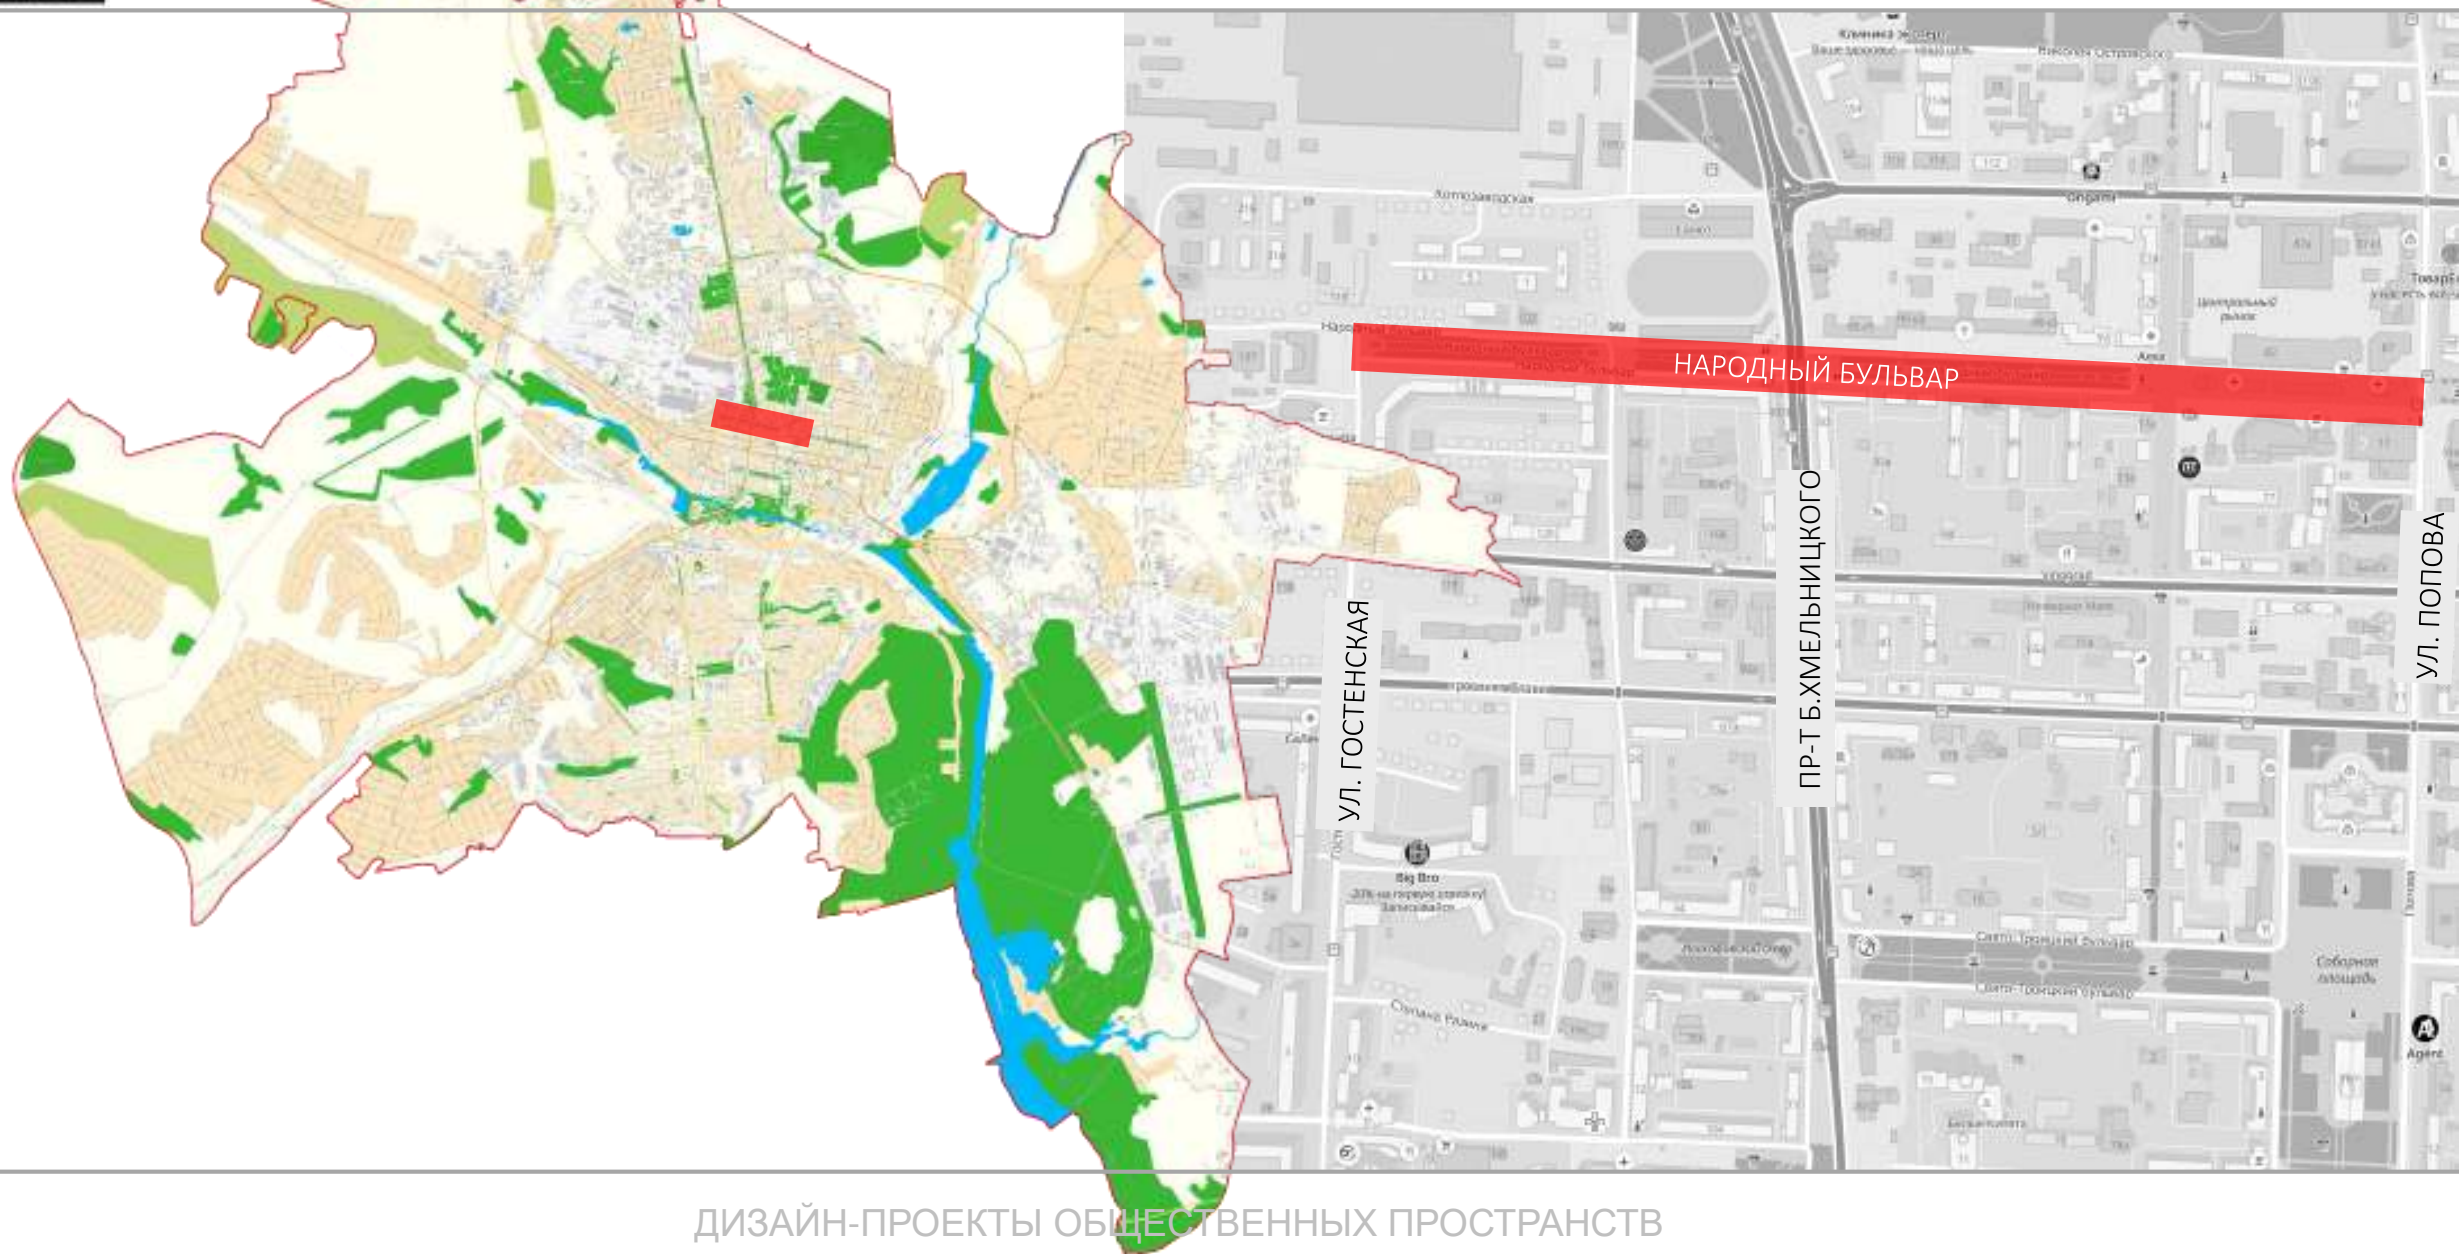




ДИЗАЙН-ПРОЕКТ БЛАГОУСТРОЙСТВА

НАРОДНОГО БУЛЬВАРА ОТ УЛИЦЫ ГОСТЕНСКАЯ ДО УЛИЦЫ ПОПОВА

ГЕНЕРАЛЬНЫЙ ПЛАН

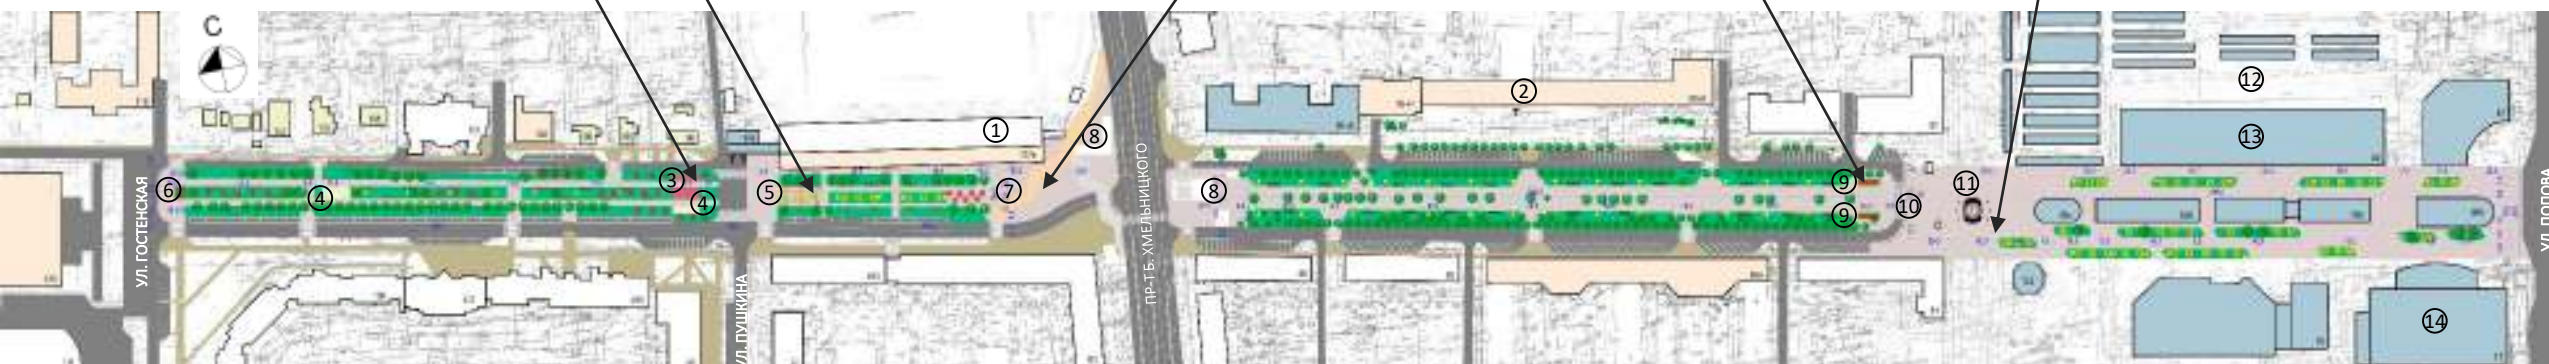

ЭКСПЛИКАЦИЯ:

1. Трибуны стадиона
2. Храм святителя Луки Крымского
3. Спортивная зона (воркаут)
4. Детская игровая площадка
5. Пергола
6. Памятник М.М. Сперанскому
7. Бюст генерала-майора М.П. Лебеда
8. Подземный переход
9. Качели
10. Бюст Н.Г. Чернышевского
11. Солнечные часы (контактный фонтан)
12. Территория центрального рынка
13. ТЦ Пассаж
14. Паркинг

УСЛОВНЫЕ ОБОЗНАЧЕНИЯ:

- Мощение тротуарной плиткой
- Асфальтобетонное покрытие
- Газон
- Резинокордовое покрытие
- Детская игровая площадка
- Коммерческие объекты

- Деревья сущ.
- Деревья проект.
- Памятник
- Административные здания
- ИЖС
- Многоквартирные дома

ТЕХНИКО-ЭКОНОМИЧЕСКИЕ ПОКАЗАТЕЛИ:

1. Площадь мощения тротуарной плиткой _____ 24 456,00 м²
2. Площадь озеленения _____ 10 470,00 м²
3. Количество светильников парковых (4 м) _____ 70 шт.
4. Количество скамей парковых _____ 100 шт.



ДИЗАЙН-ПРОЕКТ БЛАГОУСТРОЙСТВА

НАРОДНОГО БУЛЬВАРА ОТ УЛИЦЫ ГОСТЕНСКАЯ ДО УЛИЦЫ ПОПОВА

ОБЩИЙ ВИД



- УСЛОВНЫЕ ОБОЗНАЧЕНИЯ:**
- Мощение тротуарной плиткой
 - Асфальтобетонное покрытие
 - Газон
 - Резинокордовое покрытие
 - Детская игровая площадка
 - Коммерческие объекты

- Деревья сущ.
- Деревья проект.
- Памятник
- Административные здания
- ИЖС
- Многоквартирные дома

- ЭКСПЛИКАЦИЯ:**
1. Спортивная зона (воркаут)
 2. Детская игровой элемент

3. Детская игровая площадка
4. Памятник М.М. Сперанскому





ДИЗАЙН-ПРОЕКТ БЛАГОУСТРОЙСТВА

НАРОДНОГО БУЛЬВАРА ОТ УЛИЦЫ ГОСТЕНСКАЯ ДО УЛИЦЫ ПОПОВА

ОБЩИЕ ВИДЫ



УСЛОВНЫЕ ОБОЗНАЧЕНИЯ:


- Мощение тротуарной плиткой
- Асфальтобетонное покрытие
- Газон
- Резинокордовое покрытие
- Детская игровая площадка
- Коммерческие объекты



- Деревья сущ.
- Деревья проект.
- Памятник
- Административные здания
- ИЖС
- Многоквартирные дома

ЭКСПЛИКАЦИЯ:

1. Трибуны стадиона
2. Пергола
3. Бюст генерала-майора М.П. Лебеда
4. Подземный переход

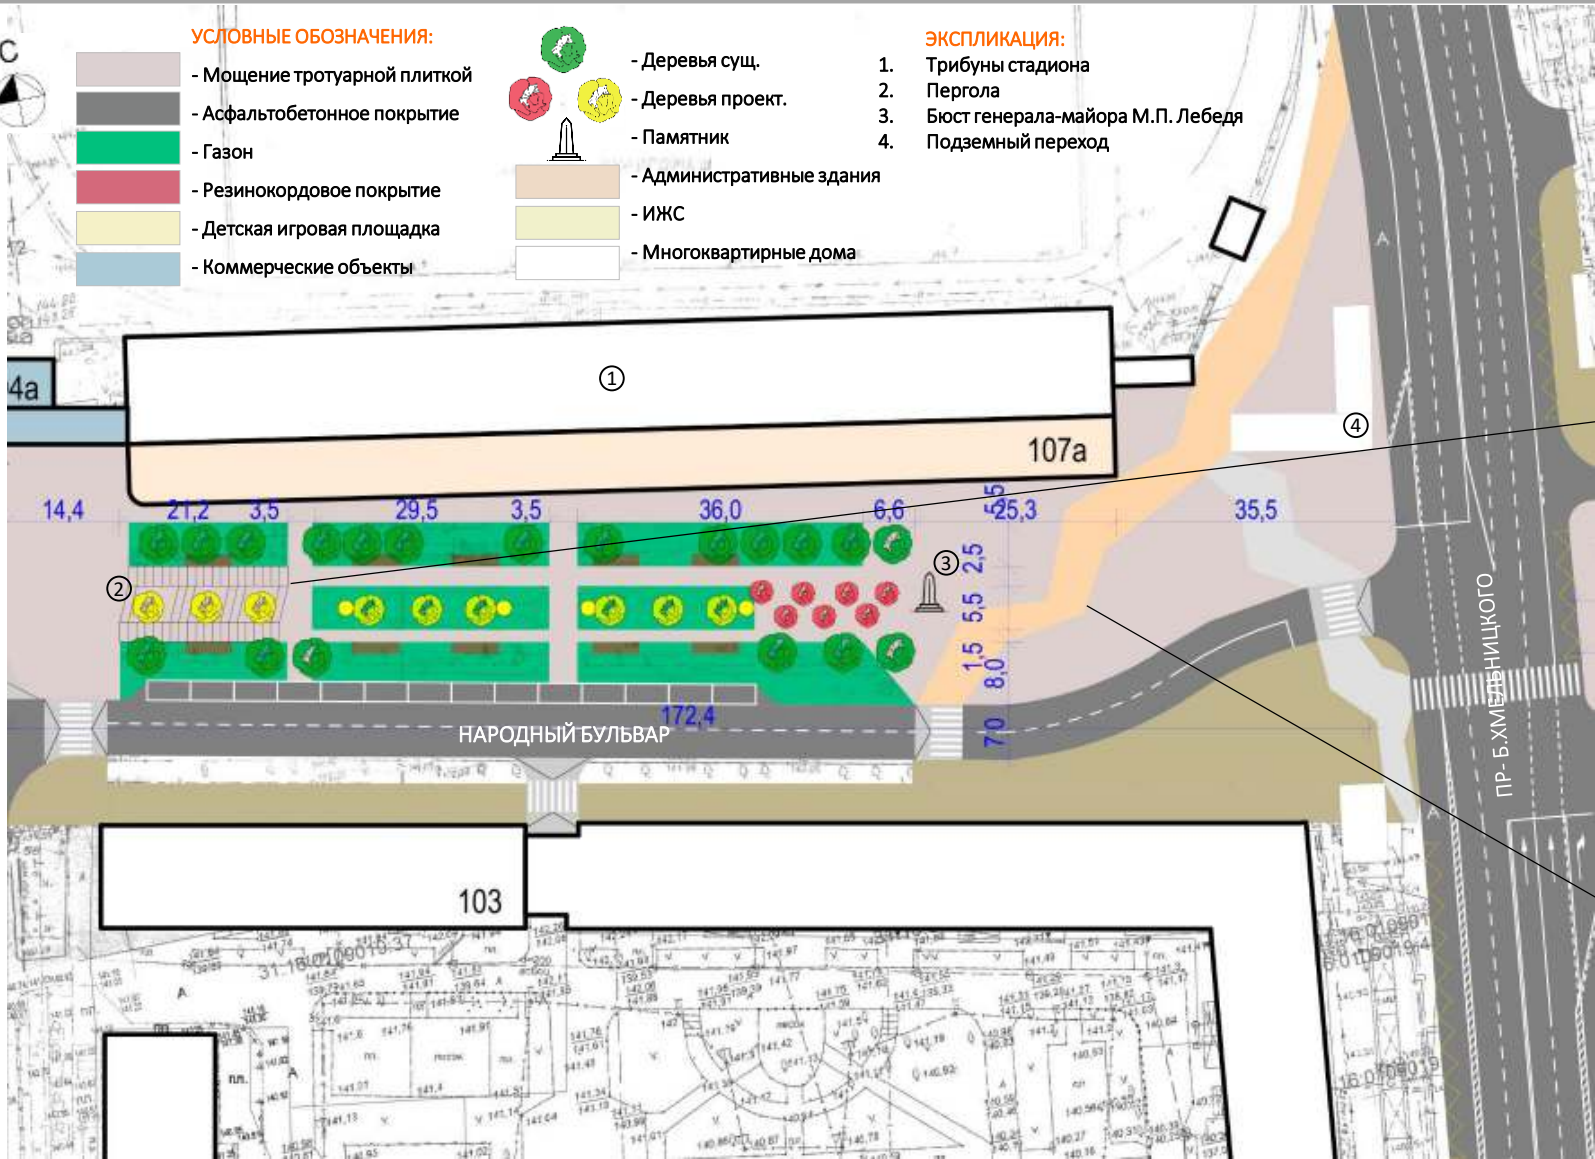




ДИЗАЙН-ПРОЕКТ БЛАГОУСТРОЙСТВА

НАРОДНОГО БУЛЬВАРА ОТ УЛИЦЫ ГОСТЕНСКАЯ ДО УЛИЦЫ ПОПОВА

ОБЩИЕ ВИДЫ

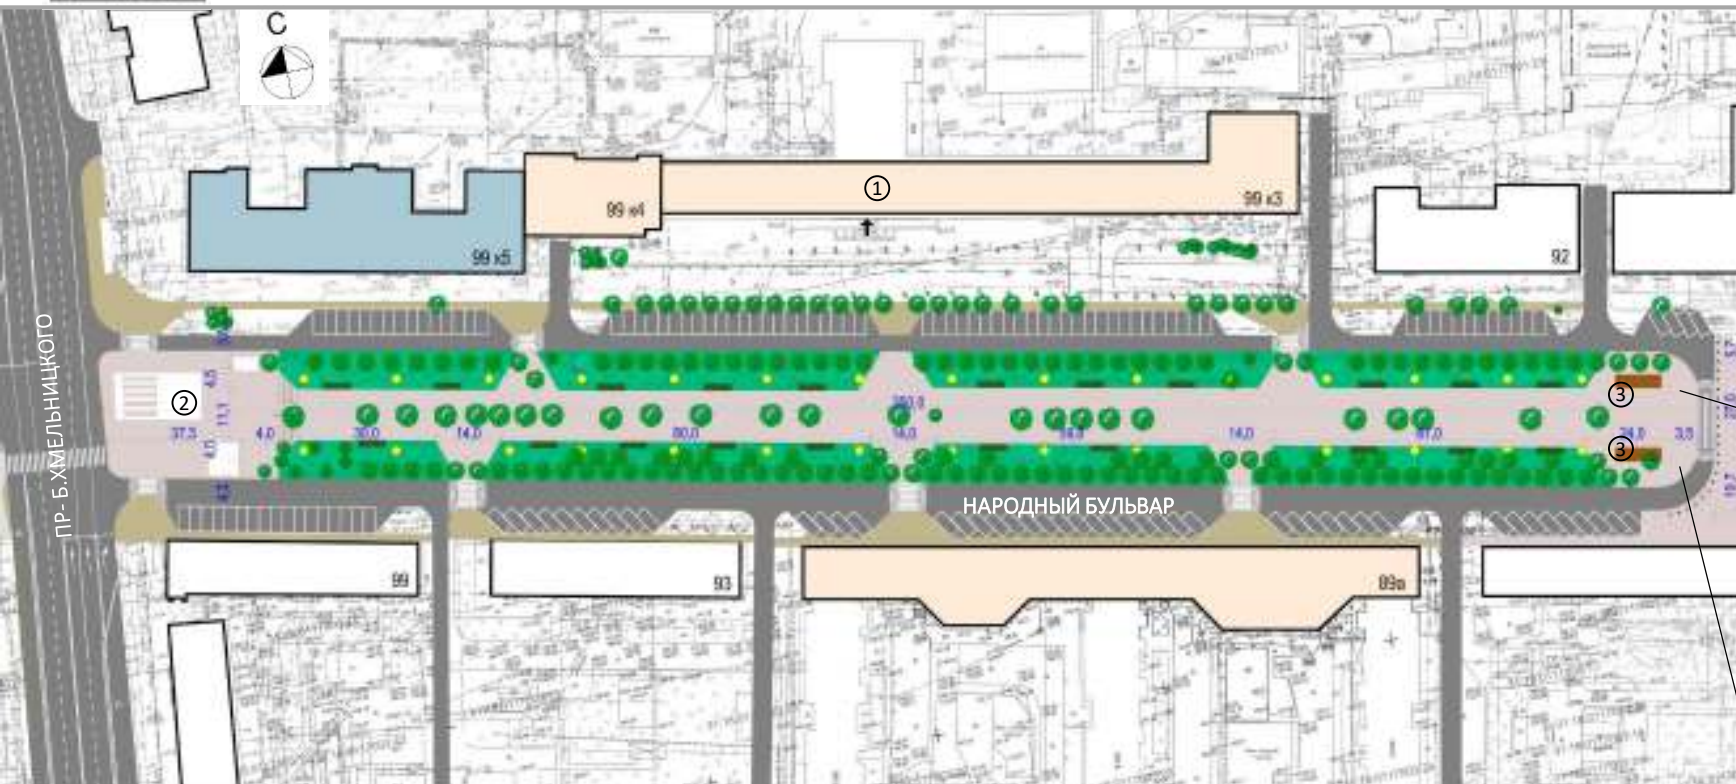

УСЛОВНЫЕ ОБОЗНАЧЕНИЯ:

- Мощение тротуарной плиткой
- Асфальтобетонное покрытие
- Газон
- Резинокордовое покрытие
- Детская игровая площадка
- Коммерческие объекты

- Деревья сущ.
- Деревья проект.
- Памятник
- Административные здания
- ИЖС
- Многоквартирные дома

ЭКСПЛИКАЦИЯ:

1. Храм святителя Луки Крымского
2. Подземный переход
3. Качели



ДИЗАЙН-ПРОЕКТ БЛАГОУСТРОЙСТВА

НАРОДНОГО БУЛЬВАРА ОТ УЛИЦЫ ГОСТЕНСКАЯ ДО УЛИЦЫ ПОПОВА

ОБЩИЕ ВИДЫ



УСЛОВНЫЕ ОБОЗНАЧЕНИЯ:

- Мощение тротуарной плиткой
- Асфальтобетонное покрытие
- Газон
- Коммерческие объекты
- Многоквартирные дома

- Деревья сущ.
- Деревья проект.
- Памятник

ЭКСПЛИКАЦИЯ:

1. Бюст Н.Г. Чернышевского
2. Солнечные часы (контактный фонтан)
3. Территория центрального рынка
4. ТЦ Пассаж
5. Паркинг