




**ДИЗАЙН-ПРОЕКТ БЛАГОУСТРОЙСТВА**  
НАРОДНОГО БУЛЬВАРА ОТ УЛИЦЫ ГОСТЕНСКАЯ ДО УЛИЦЫ ПОПОВА  
ВАРИАНТ 2



# ДИЗАЙН-ПРОЕКТ БЛАГОУСТРОЙСТВА

## НАРОДНОГО БУЛЬВАРА ОТ УЛИЦЫ ГОСТЕНСКАЯ ДО УЛИЦЫ ПОПОВА

### СИТУАЦИОННАЯ СХЕМА

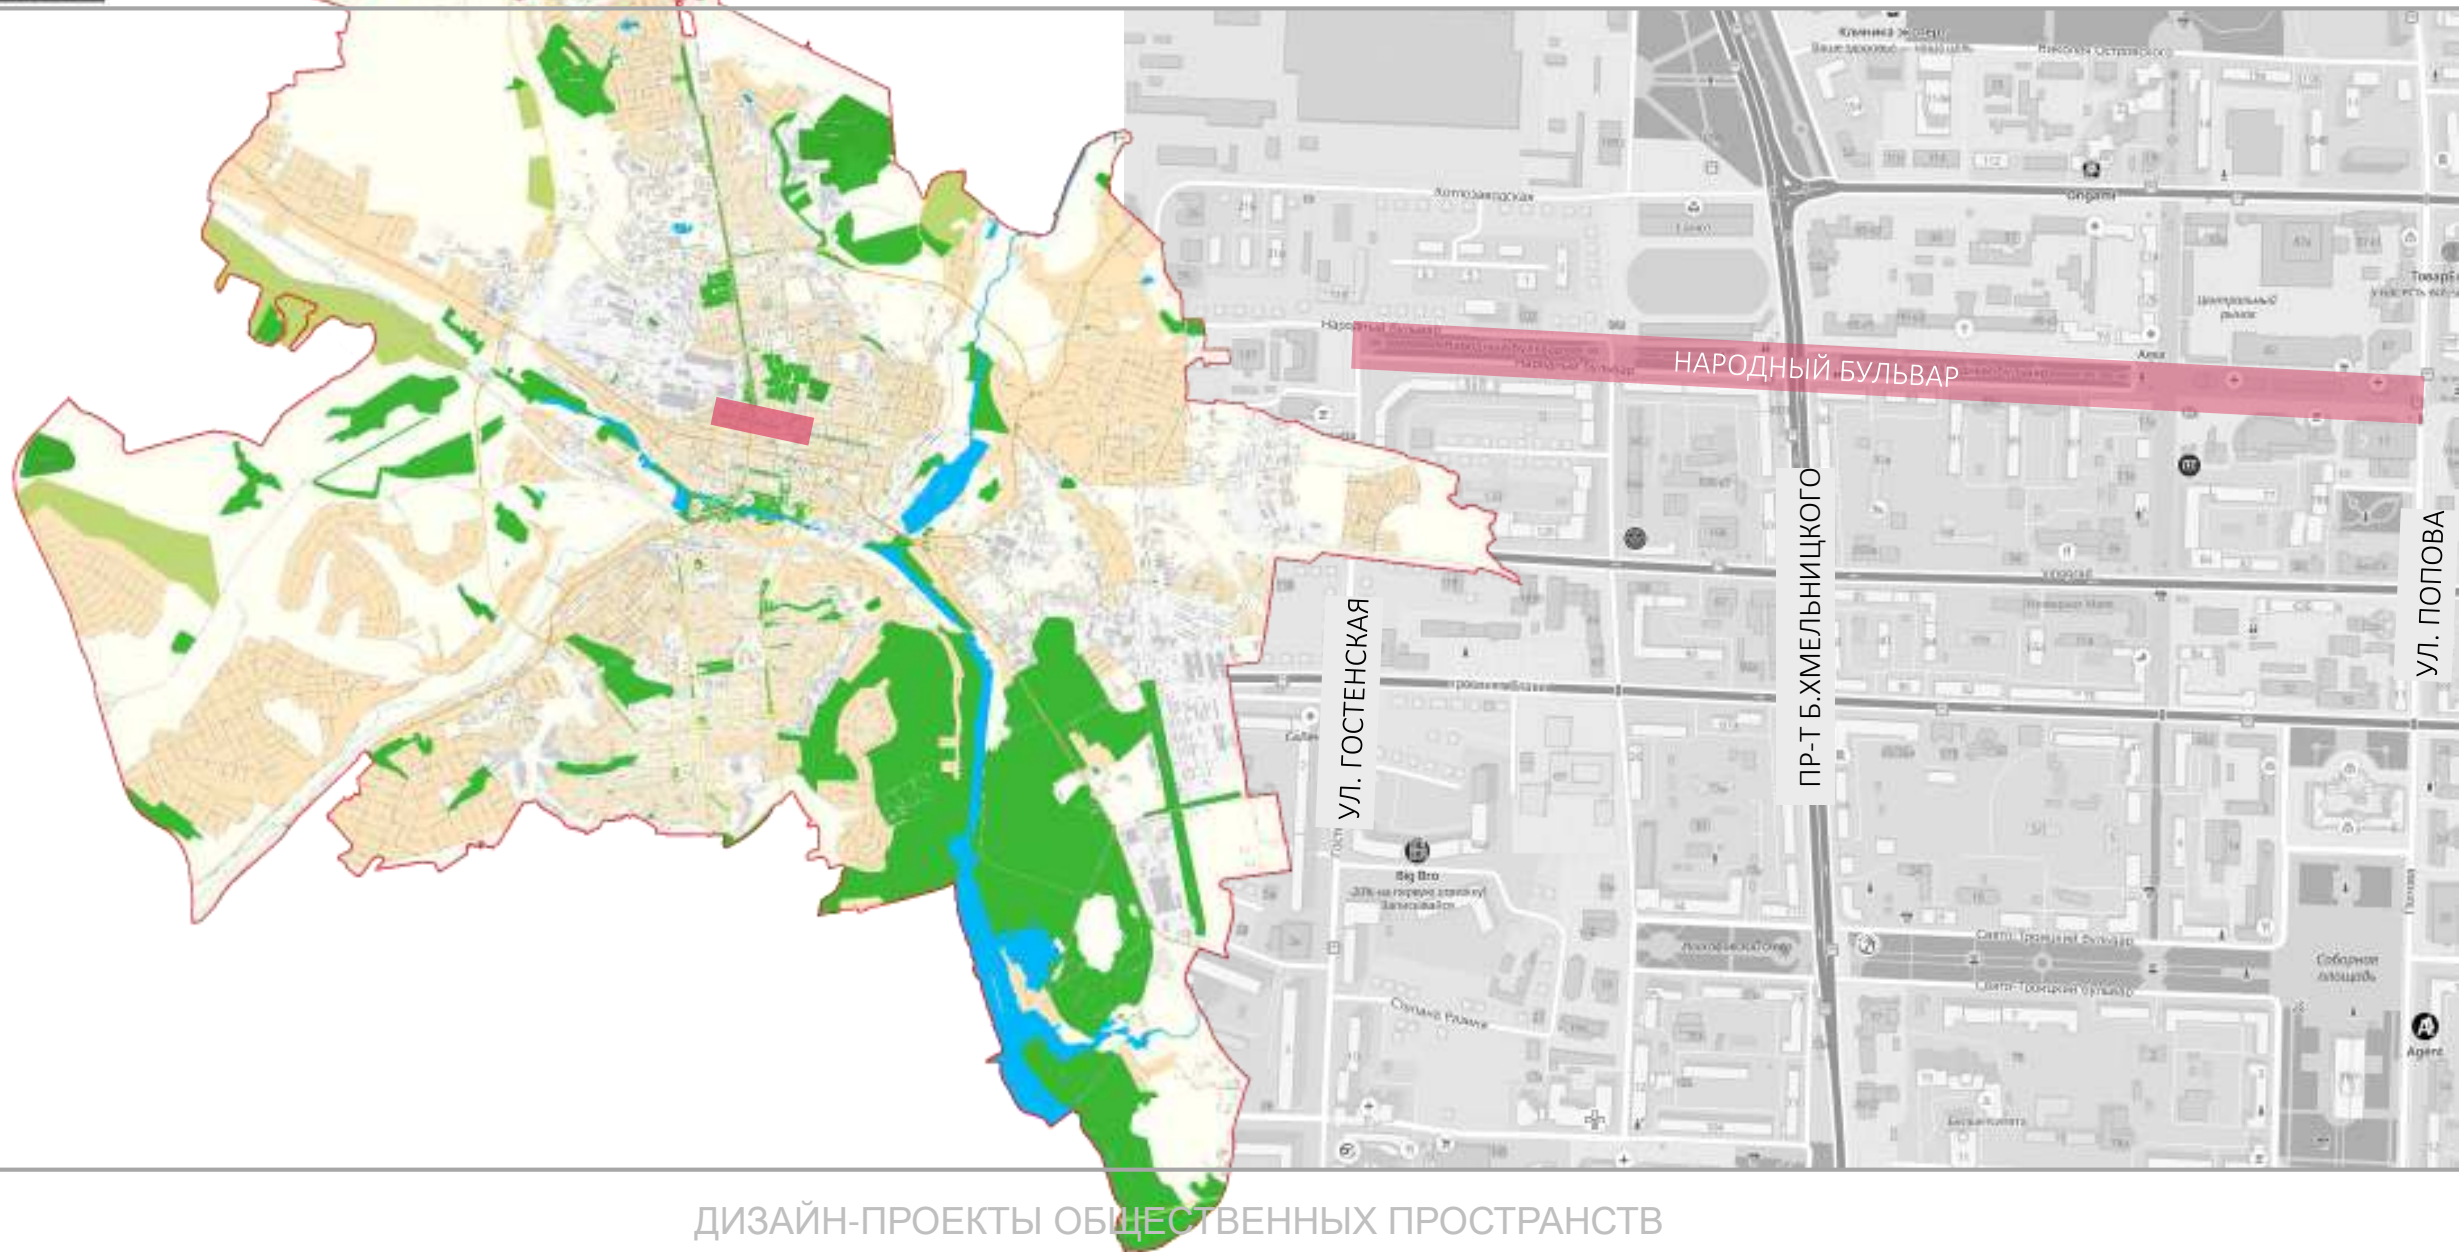




# ДИЗАЙН-ПРОЕКТ БЛАГОУСТРОЙСТВА

## НАРОДНОГО БУЛЬВАРА ОТ УЛИЦЫ ГОСТЕНСКАЯ ДО УЛИЦЫ ПОПОВА

### ГЕНЕРАЛЬНЫЙ ПЛАН

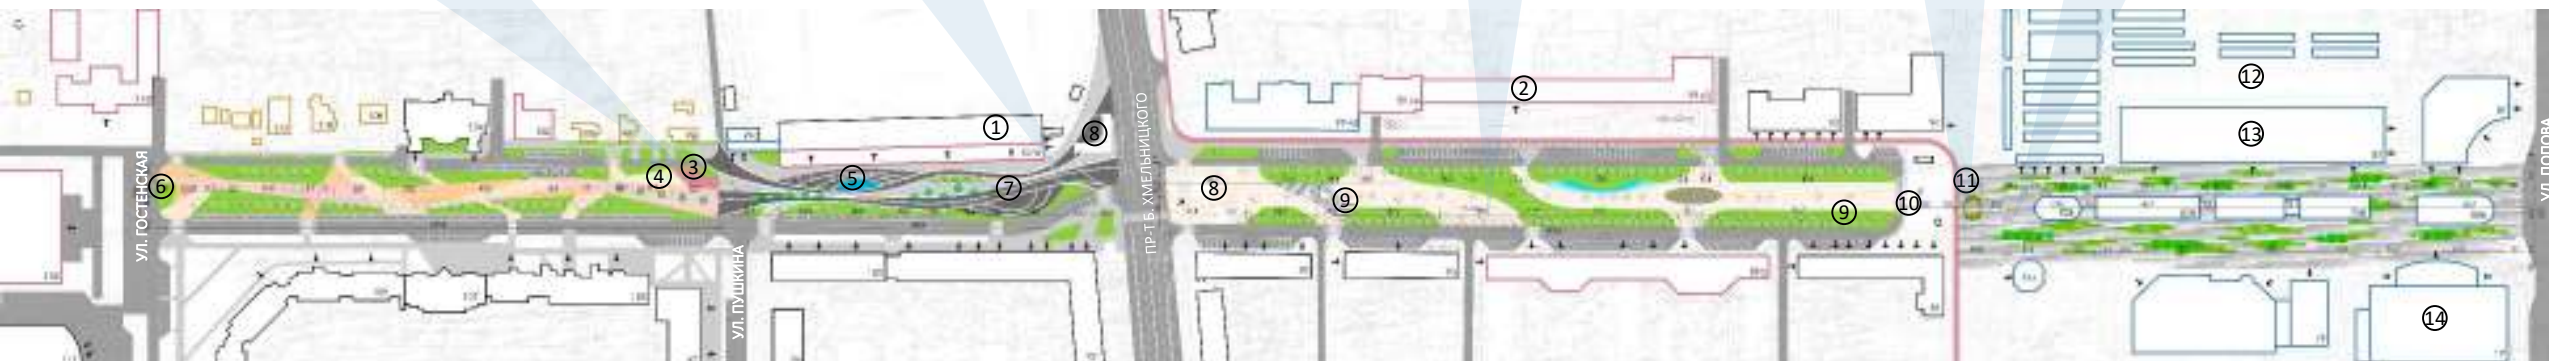

#### ЭКСПЛИКАЦИЯ:

1. Трибуны стадиона
2. Храм святителя Луки Крымского
3. Спортивная зона (воркаут)
4. Детская игровая площадка
5. Амфитеатр и стритбол
6. Памятник М.М. Сперанскому
7. Бюст генерала-майора М.П. Лебеда
8. Подземный переход
9. Пергола
10. Бюст Н.Г. Чернышевского
11. Солнечные часы (контактный фонтан)
12. Территория центрального рынка
13. ТЦ Пассаж
14. Паркинг

#### УСЛОВНЫЕ ОБОЗНАЧЕНИЯ:

- Мощение тротуарной плиткой
- Асфальтобетонное покрытие
- Газон
- Резинокордовое покрытие
- Детская игровая площадка
- Коммерческие объекты

- Деревья сущ.
- Деревья проект.
- Памятник
- Административные здания
- ИЖС
- Многоквартирные дома

#### ТЕХНИКО-ЭКОНОМИЧЕСКИЕ ПОКАЗАТЕЛИ:


1. Площадь мощения тротуарной плиткой \_\_\_\_\_ 23 543,00 м<sup>2</sup>
2. Площадь озеленения \_\_\_\_\_ 9 756,00 м<sup>2</sup>
3. Количество светильников парковых (4 м) \_\_\_\_\_ 72 шт.
4. Количество скамей парковых \_\_\_\_\_ 104 шт.



# ДИЗАЙН-ПРОЕКТ БЛАГОУСТРОЙСТВА

## НАРОДНОГО БУЛЬВАРА ОТ УЛИЦЫ ГОСТЕНСКАЯ ДО УЛИЦЫ ПОПОВА

ОБЩИЙ ВИД

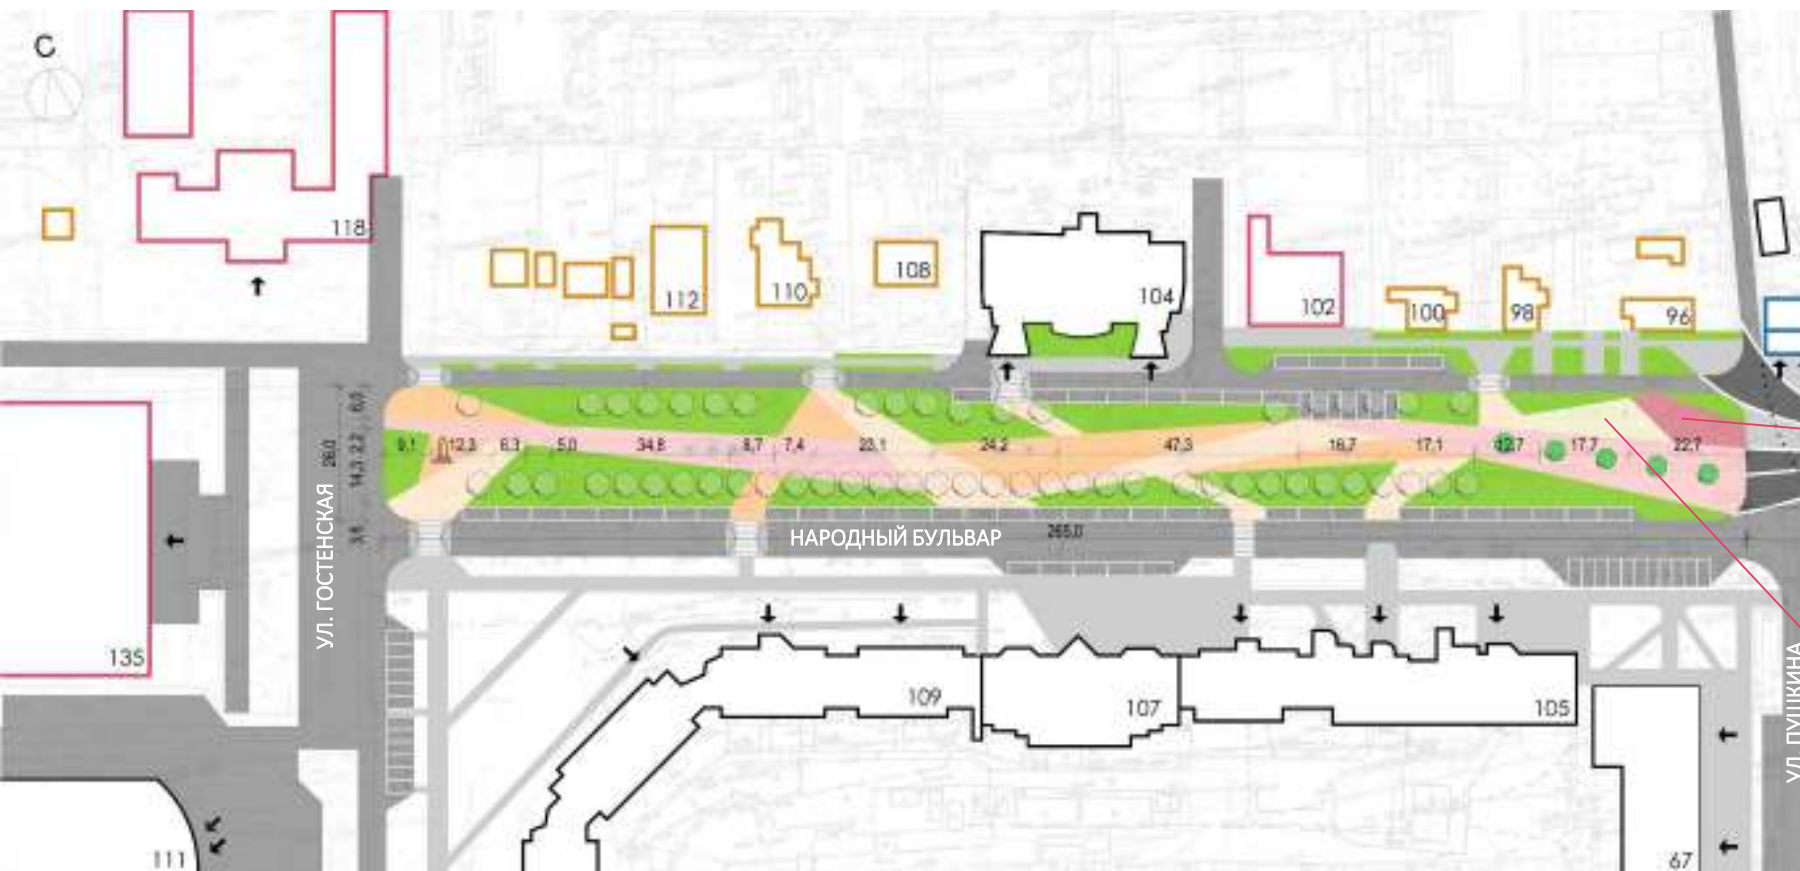

### УСЛОВНЫЕ ОБОЗНАЧЕНИЯ:

- Мощение тротуарной плиткой
- Асфальтобетонное покрытие
- Газон
- Резинокордовое покрытие
- Детская игровая площадка
- Коммерческие объекты

- Деревья сущ.
- Деревья проект.
- Памятник
- Административные здания
- ИЖС
- Многоквартирные дома

### ЭКСПЛИКАЦИЯ:


1. Трибуны стадиона
2. Спортивная зона (воркаут)
3. Детская игровая площадка
4. Памятник М.М. Сперанскому



# ДИЗАЙН-ПРОЕКТ БЛАГОУСТРОЙСТВА

НАРОДНОГО БУЛЬВАРА ОТ УЛИЦЫ ГОСТЕНСКАЯ ДО УЛИЦЫ ПОПОВА

ОБЩИЕ ВИДЫ

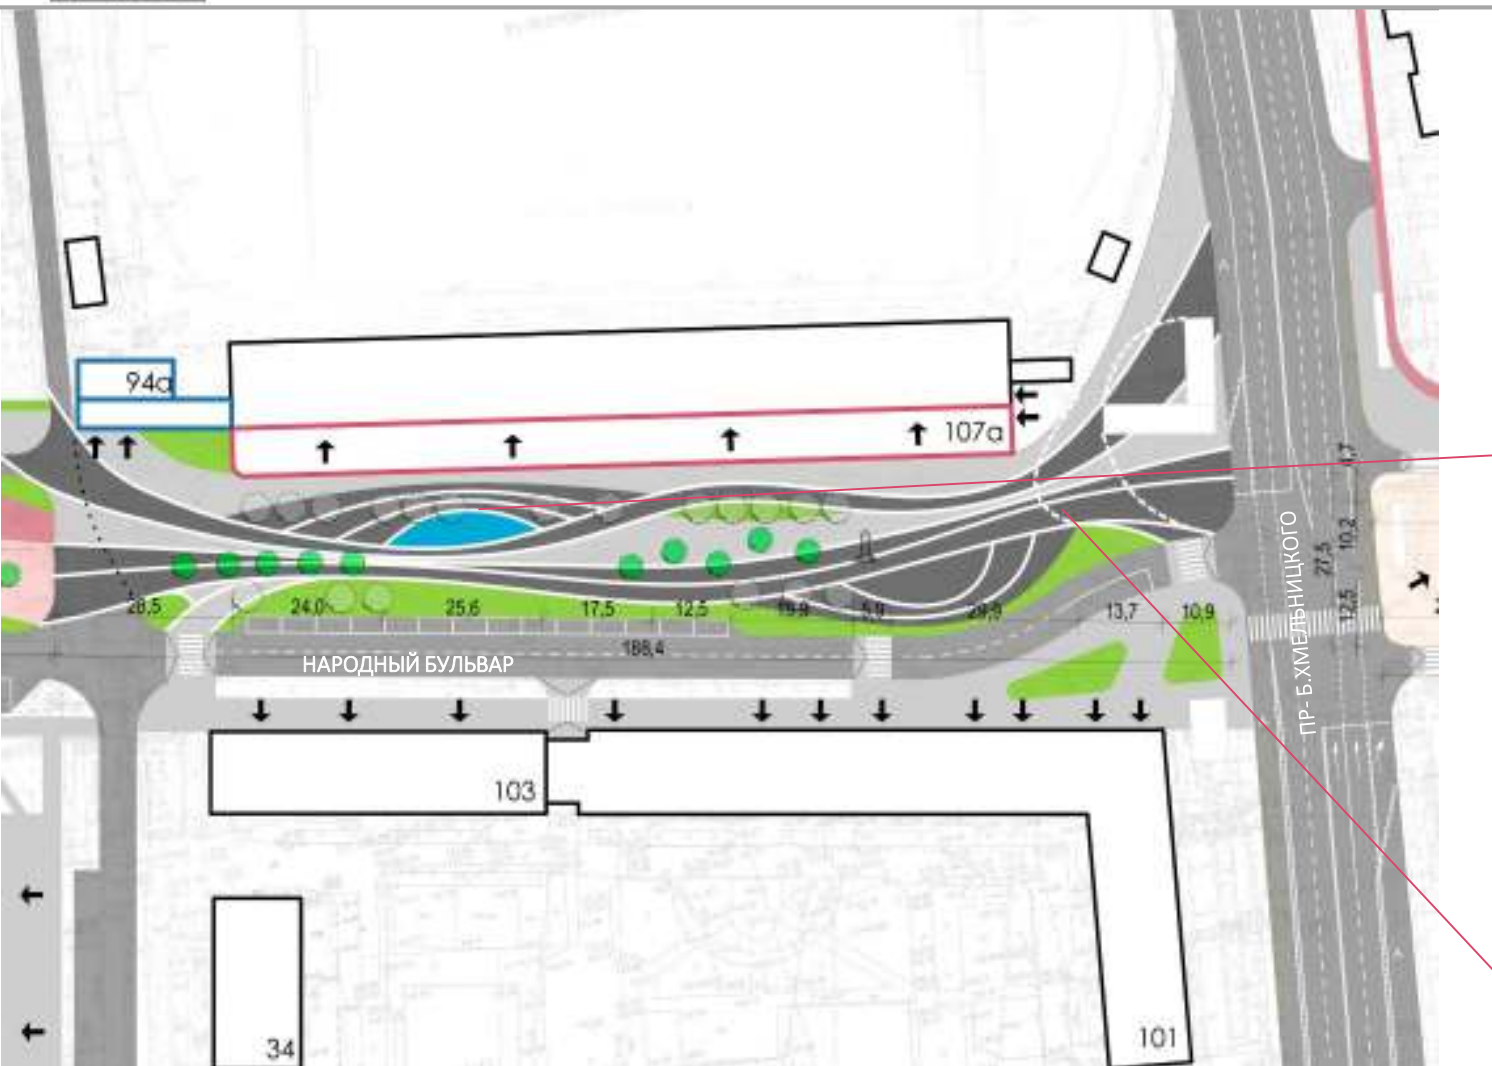




# ДИЗАЙН-ПРОЕКТ БЛАГОУСТРОЙСТВА

НАРОДНОГО БУЛЬВАРА ОТ УЛИЦЫ ГОСТЕНСКАЯ ДО УЛИЦЫ ПОПОВА

ОБЩИЕ ВИДЫ

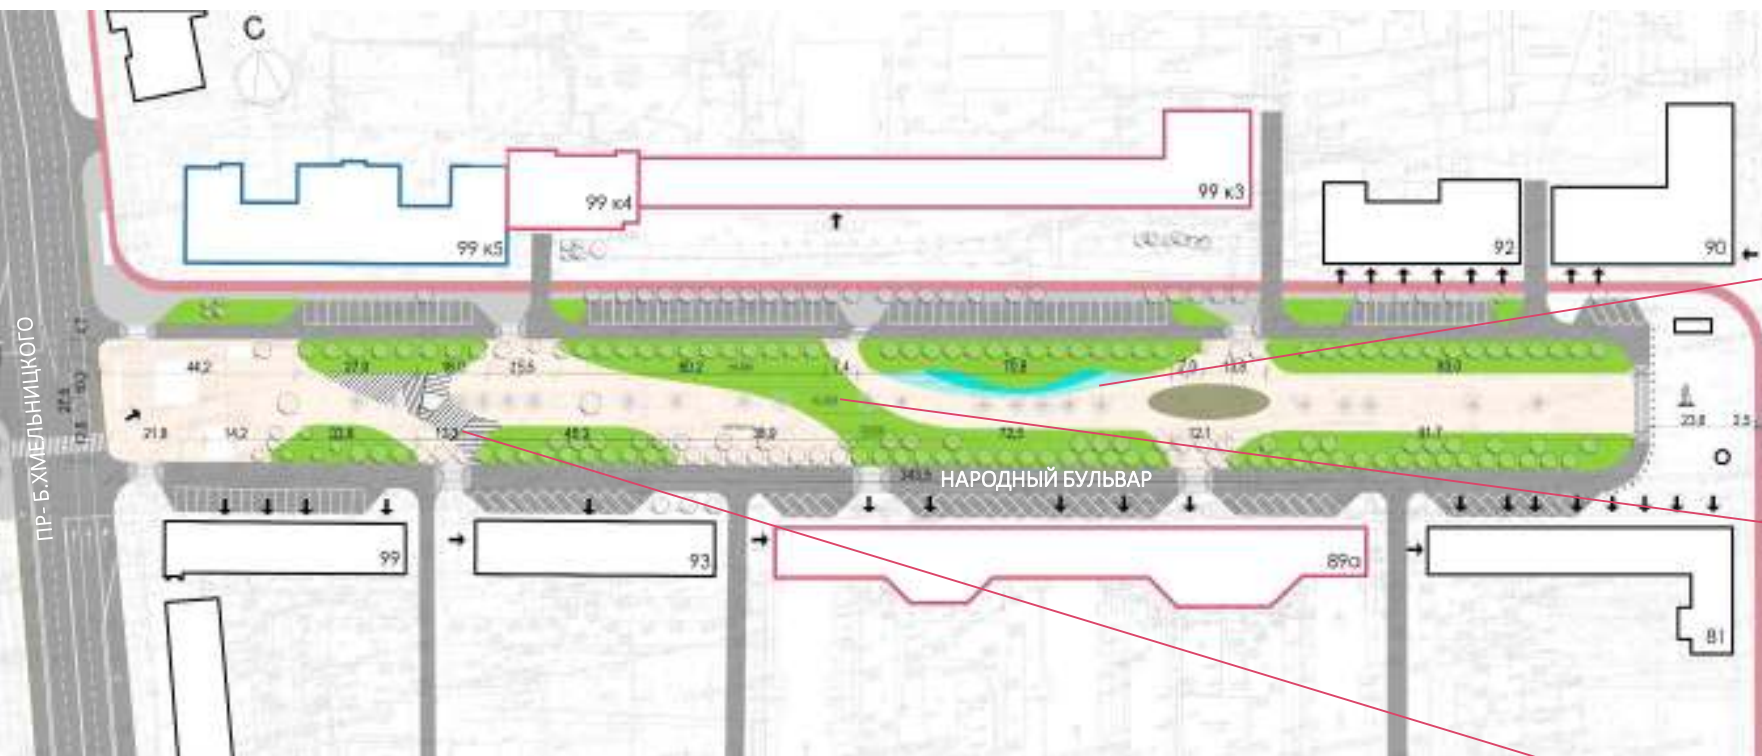



# ДИЗАЙН-ПРОЕКТ БЛАГОУСТРОЙСТВА

НАРОДНОГО БУЛЬВАРА ОТ УЛИЦЫ ГОСТЕНСКАЯ ДО УЛИЦЫ ПОПОВА

ОБЩИЕ ВИДЫ

