




**ДИЗАЙН-ПРОЕКТ БЛАГОУСТРОЙСТВА**  
ОБЩЕСТВЕННОГО ПРОСТРАНСТВА ПО УЛИЦЕ ГУБКИНА, 26



# ДИЗАЙН-ПРОЕКТ БЛАГОУСТРОЙСТВА ОБЩЕСТВЕННОГО ПРОСТРАНСТВА ПО УЛИЦЕ ГУБКИНА, 26

СИТУАЦИОННАЯ СХЕМА

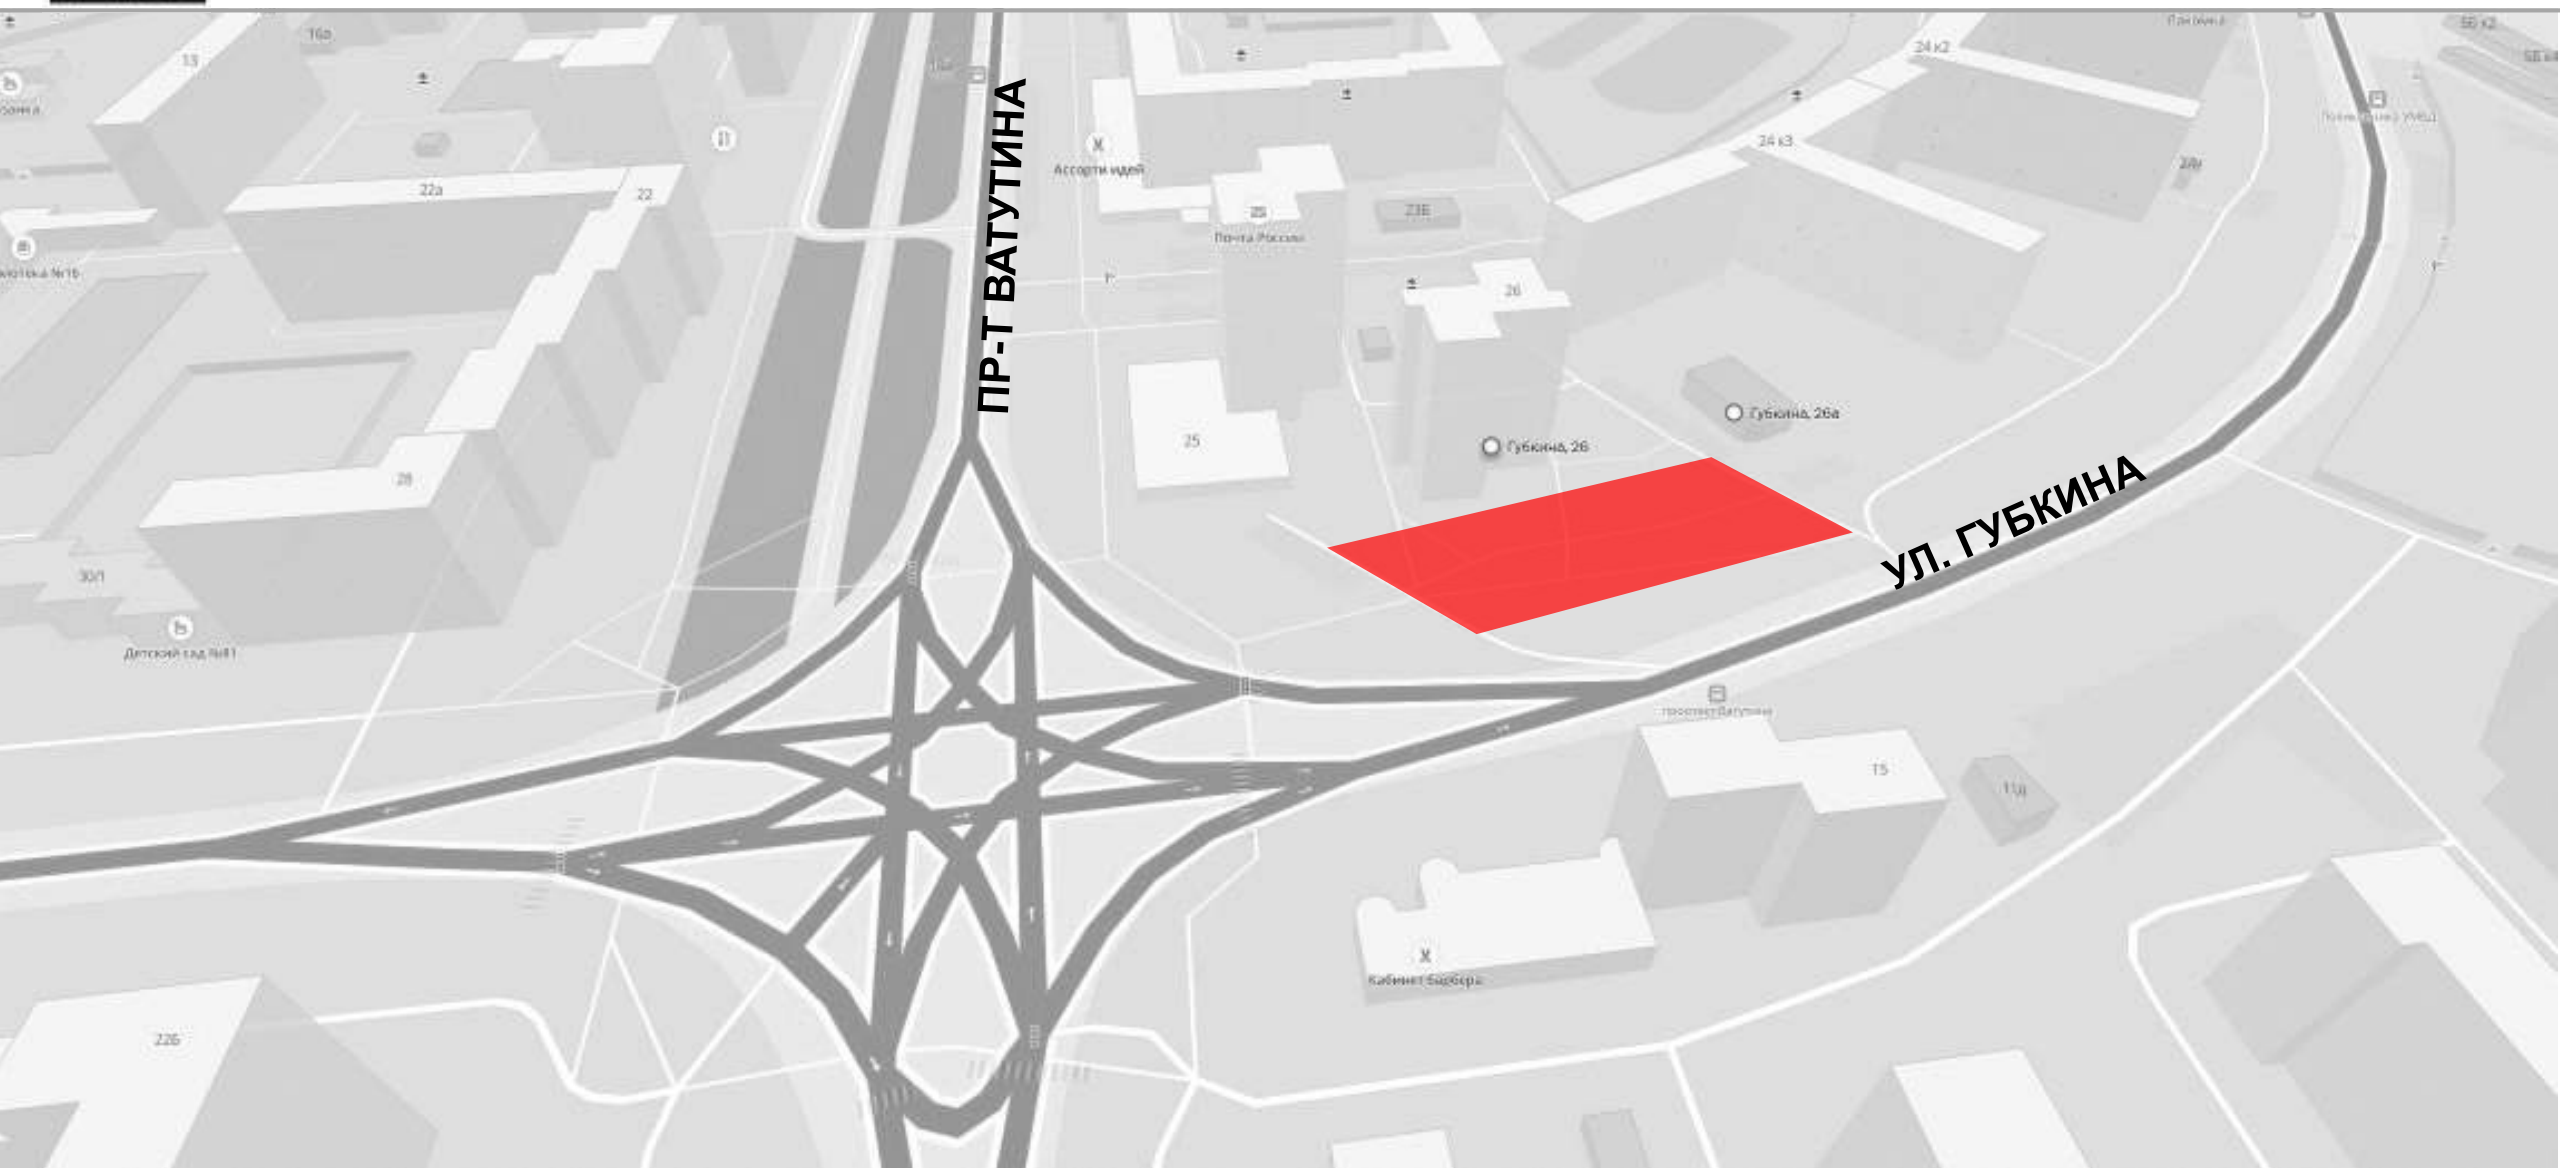



# ДИЗАЙН-ПРОЕКТ БЛАГОУСТРОЙСТВА ОБЩЕСТВЕННОГО ПРОСТРАНСТВА ПО УЛИЦЕ ГУБКИНА, 26

ГЕНЕРАЛЬНЫЙ ПЛАН

### ЭКСПЛИКАЦИЯ:


№ п/п	НАИМЕНОВАНИЕ	ПРИМЕЧАНИЕ
1	МНОГОВАРТИРНЫЙ ЖИЛОЙ ДОМ	СУЩ.
2	ДЕТСКАЯ ИГРОВАЯ ПЛОЩАДКА	СУЩ.
3	АДМИНИСТРАТИВНОЕ ЗДАНИЕ	СУЩ.
4	ПАРКОВКА	СУЩ.
5	СКАМЬЯ	ПРОЕКТ
6	УРНА	ПРОЕКТ

### ТЕХНИКО-ЭКОНОМИЧЕСКИЕ ПОКАЗАТЕЛИ:

№ п/п	НАИМЕНОВАНИЕ	ПЛОЩАДЬ КОЛ-ВО	ПРИМЕЧАНИЕ
1	МОЩЕНИЕ ТРОТУАРНОЙ ПЛИТКОЙ	496,19 м <sup>2</sup>	ПРОЕКТ
2	ГАЗОН	1 818,13 м <sup>2</sup>	СУЩ.
3	ОТСЫЛКА	185,96 м <sup>2</sup>	ПРОЕКТ
4	ЩЕЛКА	44,33 м <sup>2</sup>	ПРОЕКТ
5	ВЕЛОДОРОЖКА	-	СУЩ.
6	ПРОЕЗДЫ	-	СУЩ.
7	ДЕРЕВЬЯ	38 ШТ.	ПРОЕКТ
8	ЖИВАЯ ИВГОРОДЬ	13 ПОГ. М	ПРОЕКТ
9	СКАМЬЯ	5 ШТ.	ПРОЕКТ
10	УРНА	3 ШТ.	ПРОЕКТ
11	ПАРКОВЫЕ СВЕТИЛЬНИКИ (ФЛМ)	5 ШТ.	ПРОЕКТ
ИТОГО ОБЩАЯ ПЛОЩАДЬ:			

### УСЛОВНЫЕ ОБОЗНАЧЕНИЯ:

ГРАФ. ОБОЗНАЧ.	НАИМЕНОВАНИЕ	КОЛ-ВО
	ГРАНИЦА БЛАГОУСТРОЙСТВА	2 321,72 м <sup>2</sup>
	ТРОТУАРНАЯ ПЛИТКА	496,19 м <sup>2</sup>
	ГАЗОН	1 818,13 м <sup>2</sup>
	ОТСЫЛКА	185,96 м <sup>2</sup>
	ОВСЯННИЦА СУВАЯ	13,00 м <sup>2</sup>
	ОСОКА ЧЕРНАЯ	18,70 м <sup>2</sup>
	БЕР-НИ: ОСТРОЦВЕТУЮЩИЙ	19,20 м <sup>2</sup>
	ПРОЕЗДЫ	-
	ИМПЕРАТРИЦА ЦИЛИНДРИЧЕСКАЯ	13,80 м <sup>2</sup>
	МОЖЖЕВЬЕЛЬНИК КАЗАЦИЙ	28,40 м <sup>2</sup>
	ЖИВАЯ ИВГОРОДЬ (СТИМЕР)	12,70 пог. м
	КЛЕН Pinuson Gold	11 шт.
	КЛЕН ОСТРОЛАНЦЫЙ	22 шт.
	КЛЕН Fernald's Black (ШТАМБ НЕ МЕНШЕ 1,5)	5 шт.
	МОЖЖЕВЬЕЛЬНИК СТЕЛОВОИДСИ	44,00 м <sup>2</sup>
	СУЩЕСТВУЮЩИЕ ДЕРЕВЬЯ И КУСТАРНИКИ	-
	ЦВЕТНИК (МИКАНТУС, ОВСЯННИЦА, ОСОКА)	6,76 м <sup>2</sup>
	ПАРКОВЫЙ СВЕТИЛЬНИК	5 шт.

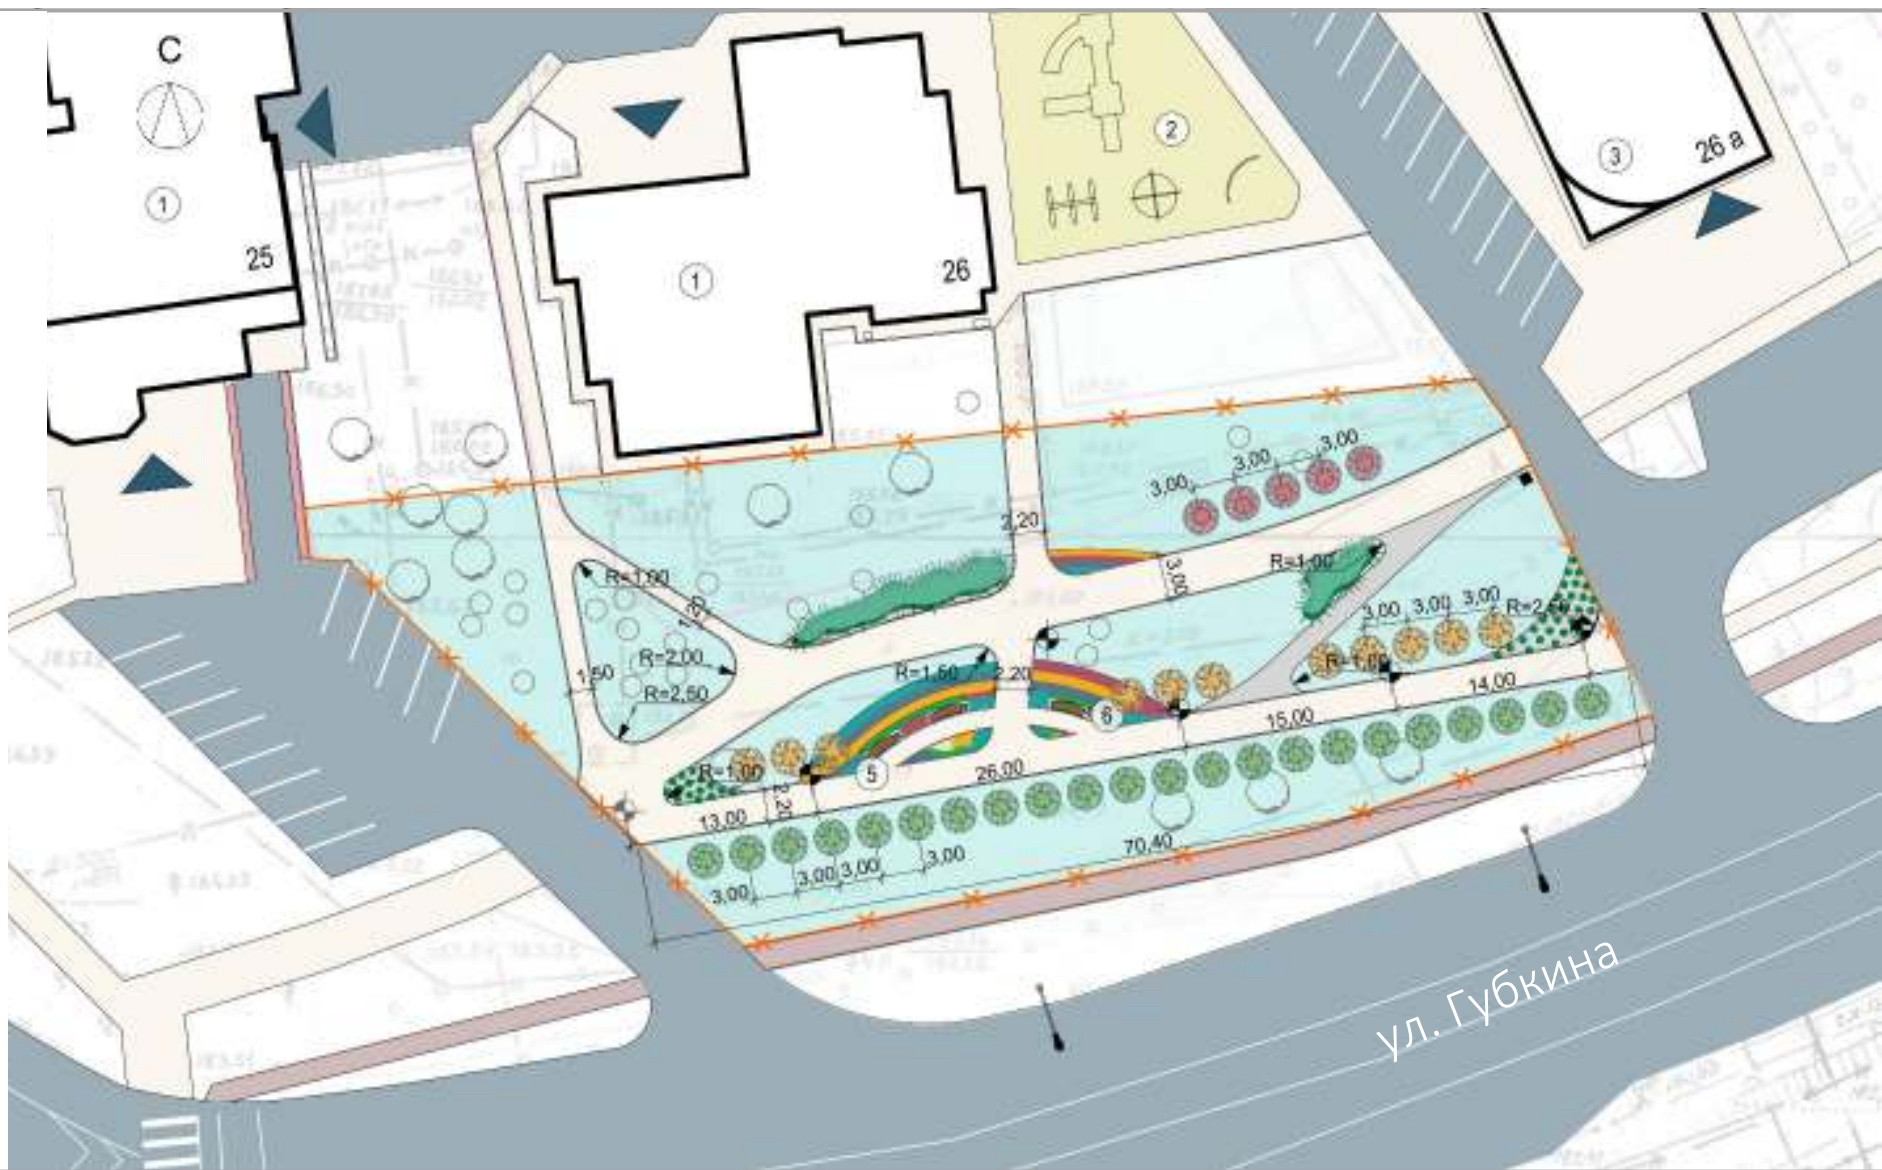

ул. Губкина



# ДИЗАЙН-ПРОЕКТ БЛАГОУСТРОЙСТВА ОБЩЕСТВЕННОГО ПРОСТРАНСТВА ПО УЛИЦЕ ГУБКИНА, 26

ОБЩИЙ ВИД

