






Схема расположения земельного участка М 1:500

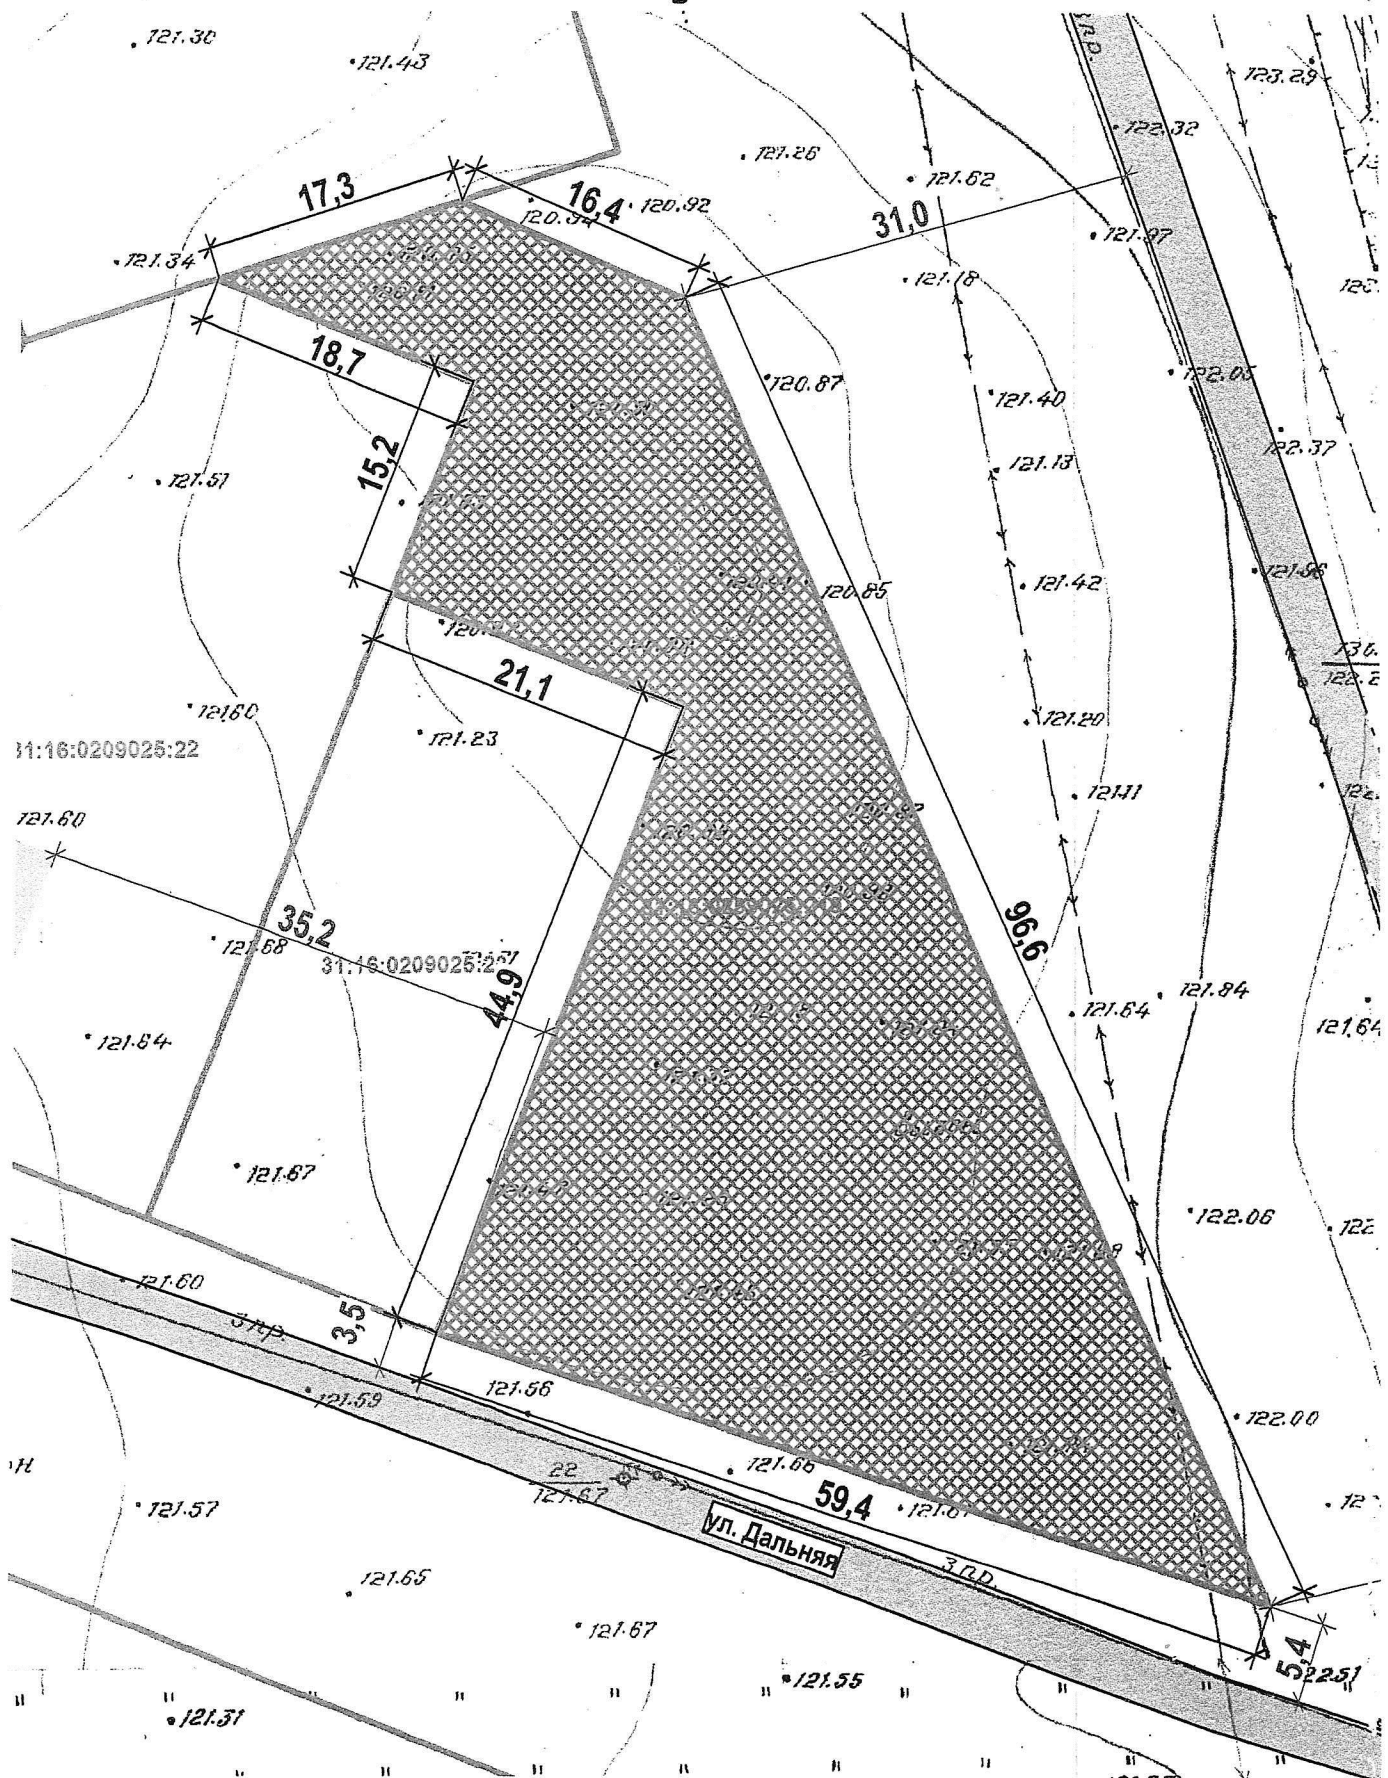

Условные обозначения:

- | | | | |
|---|---|--|---|
|  | - границы земельных участков по сведениям ГКН |  | - существующие здания и соор |
|  | - существующее асфальтобетонное покрытие проезжей части |  | - существующий земельный уч с кадастровым номером 31:16:0209025:219, площадью 242 |

СОГЛАСОВАНО

Заместитель главы администрации города –
руководитель комитета имущественных и земельных отношений

Руководитель управления архитектуры и градостроительства

Начальник управления ландшафтного дизайна
и охраны окружающей среды

Руководитель департамента городского хозяйства

Начальник управления государственной охраны объектов
культурного наследия Белгородской области



Согласовано
Суворова Е. И. 12.24
тер. - 8 мая. В день
подписания

Не счт. 112 24, если переводы и прочие
отношения
12.24

Суворова Е. И. 12.24
Управление государственной охраны
объектов культурного наследия
Белгородской области
308000, г. Белгород, ул. Князя Трубецкого, 32
СОГЛАСОВАНО
на основании письма (заключения)
№ 30-17/2328 от 11.12.2024

Начальник городского управления технической эксплуатации
телекоммуникаций Белгородского филиала ПАО «Ростелеком»

(по согласованию) «Белгородский областной водоканал»
ФИЛИАЛ «БЕЛГОРОДСКИЙ»

**РАСПОЛОЖЕНИЕ ЗЕМЕЛЬНОГО УЧАСТКА
СОГЛАСОВАНО**

Генеральный директор государственного унитарного предприятия
Белгородской области «Белгородский областной водоканал»

(по согласованию)

Подпись

Директор филиала АО «Газпром
в городе Белгороде»

(по согласованию)

Белгородский филиал ПАО «Ростелеком»
Сервисный центр г. Белгород ЛКЦ г. Белгород
СОГЛАСОВАНО

Внимание! Кабель связи. При производстве
земляных работ вызвать представителя ПАО
«Ростелеком» По адресу:

Телефон:

" " " 20 2024

Подпись

**ПЕРЕД ПРОИЗВОДСТВОМ
ЗЕМЛЯНЫХ РАБОТ
ВЫЗВАТЬ ПРЕДСТАВИТЕЛЯ:**

г. Белгород тел. 34-30-69
п. Разумное тел. 59-32-37
п. Дубровое тел. 39-87-25
п. Майский тел. 38-10-50
п. Октябрьский тел. 57-01-53

Управляющий директор филиала АО «Квадра» – «Белгородская генерация»

(по согласованию)

«КВАДРА-ГЕНЕРИРУЮЩАЯ КОМПАНИЯ»
Филиал АО «Квадра» – «Белгородская генерация»
Производственное подразделение «Городские тепловые сети»
СОГЛАСОВАНО

Начальник отдела энергообеспечения и наружного освещения
МБУ «Управление Белгородского энергоснабжения»

(по согласованию)

Соблюдать охрану территории и территории
от края строительной конструкции тепловой сети.
Перед производством работ вызвать представителя
по телефону 24-08-20

Мультипликаторы блочные и блочные
«Управление Белгородского энергоснабжения»

СОГЛАСОВАНО: ЗЕМЛЯНЫЕ РАБОТЫ:

вызов представителя тел:

11 *12* *2024*
Белгородский филиал ПАО «Ростелеком»
Филиал ПАО «Ростелеком» – Белгородская область
СОГЛАСОВАНО
Начальник ИТ

Главный инженер Белгородских электрических сетей
филиала ПАО «Россети центр» – «Белгородэнерго»

(по согласованию)

ач. отд.	Рябовский Р. А.	2024	Схема расположения земельного участка на кадастровом плане территории для индивидуального жилищного строительства, код вида 2.1, по адресу: г. Белгород, ул. Дальняя (в районе дома 40)	Лист
таб. спец.	Марченко В. А.	05.11		