


### Схема расположения земельного участка М 1:500

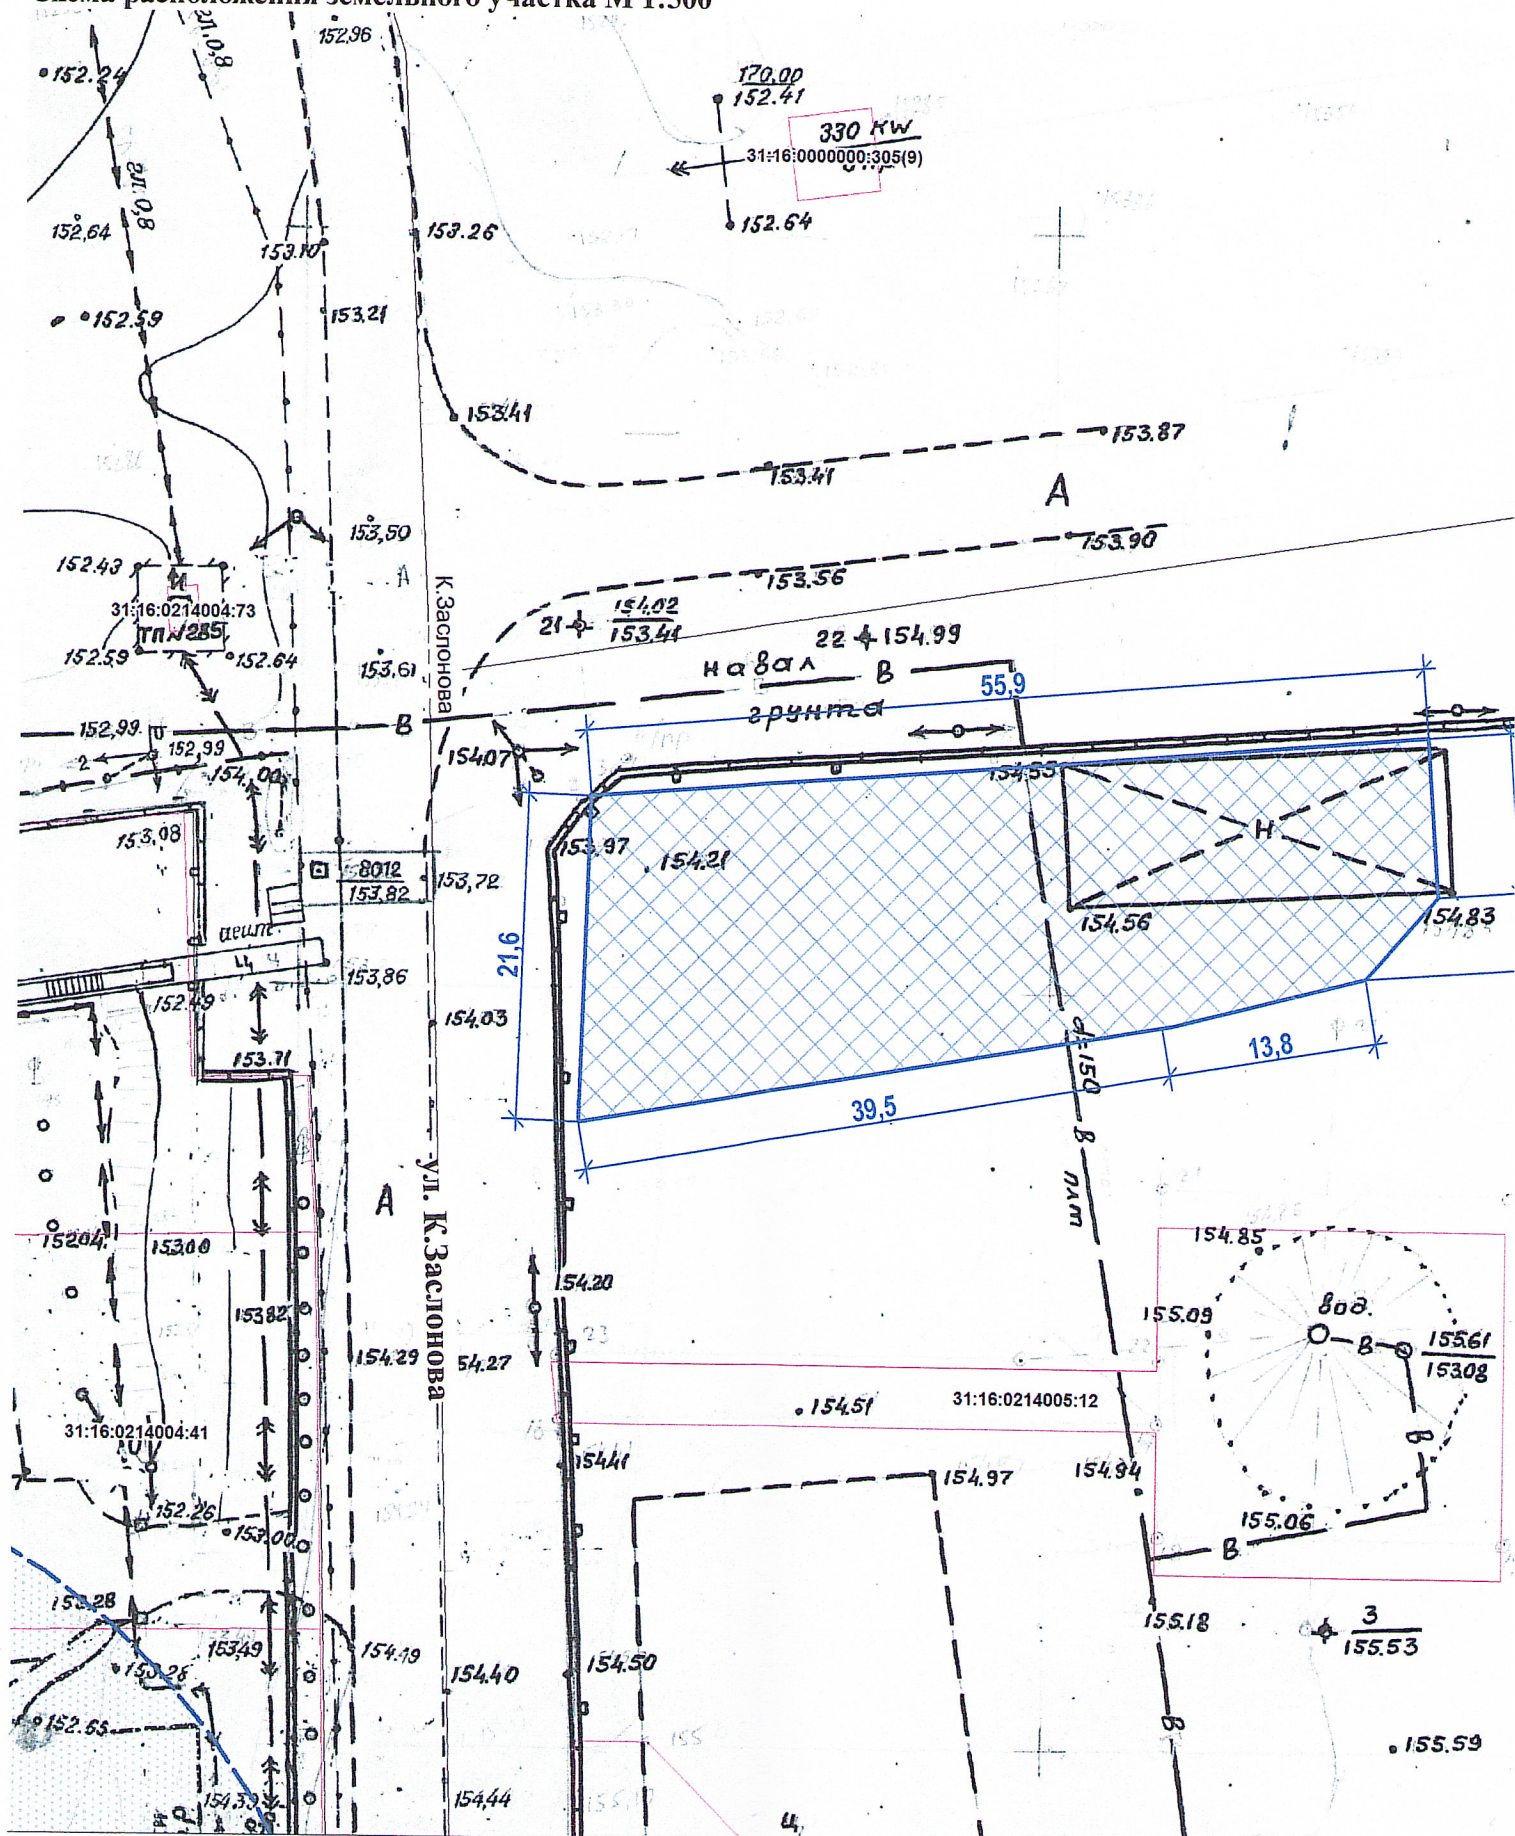

**Условные обозначения:**



-границы земельных участков по сведениям ГКН



- формируемый земельный участок площадью 1040,0 м<sup>2</sup>



Согласовано

Руководитель комитета имущественных и земельных отношений

Руководитель управления архитектуры и градостроительства

Начальник управления ландшафтного дизайна и охраны окружающей среды

Руководитель Департамента городского хозяйства

Управление государственной охраны объектов культурного наследия Белгородской области

Начальник управления государственной охраны объектов культурного наследия Белгородской области

308000, г. Белгород, ул. Князя Трубецкого, 32

СОГЛАСОВАНО

на основании письма (заключения)

№ 30-17/2023 от 24.05.2023

Начальник городского центра технической эксплуатации телекоммуникаций Белгородского филиала ПАО "Ростелеком" (по согласованию)

Белгородский филиал ОАО «Ростелеком»  
Городской Центр технической эксплуатации телекоммуникаций г. Белгород  
линейный участок

СОГЛАСОВАНО

Охранная зона кабельной линии связи.

При производстве земляных работ вызвать

представителя по телефону 8 (800) 234-71-87

По адресу: г. Белгород, ул. Князя Трубецкого, 32

предприятие Белгородской области

Тел: «Белгородский областной водоканал» 20

Дат: «24» 05 2023 г.

РАСПОЛОЖЕНИЕ ЗЕМЕЛЬНОГО УЧАСТКА

СОГЛАСОВАНО

При производстве земляных работ вызвать представителя по телефону 8 (800) 234-71-87

«24» 05 2023 г.

Подпись: Истерин

Директор филиала АО "Газпром газораспределение Белгород" в городе Белгороде (по согласованию)



Управляющий директор филиала АО "Квадра" - "Белгородская генерация" (по согласованию)

Акционерное общество  
«КВАДРА-ГЕНЕРИРУЮЩАЯ КОМПАНИЯ»  
Филиал АО «Квадра» - «Белгородская генерация»  
Производственное подразделение  
«Городские тепловые сети»

СОГЛАСОВАНО

№ «24» 05 2023 г.

Подпись: Ум Умискиев

Начальник отдела энергообеспечения и наружного освещения МБУ "Управление Белгородоблаустройством" 24.05.2023

СОГЛАСОВАНО: ЗЕМЛЯНЫЕ РАБОТЫ

«24» 05 2023 г.



Главный инженер ПО "Белгородские электрические сети" филиал ПАО "Россети центр" - "Белгородэнерго" (по согласованию)

Главный инженер Белгородского ЛПУМГ

Белгородское ЛПУМГ

СОГЛАСОВАНО

Главный инженер

С.В. Ефимов

24.05.23

Схема расположения земельного участка на кадастровом плане территории для основных видов разрешенного использования, предусмотренных градостроительным регламентом видов разрешенного использования земельных участков и объектов капитального строительства территориальной зоны предприятий 5 класса (ПЗ) по адресу: г. Белгород, ул. К.Заслонова

Лист

Иач. отдела	Раевский Р.А.	2023
лав. спец.	Фомичева С.П.	