


# Схема расположения земельного участка М 1:1000

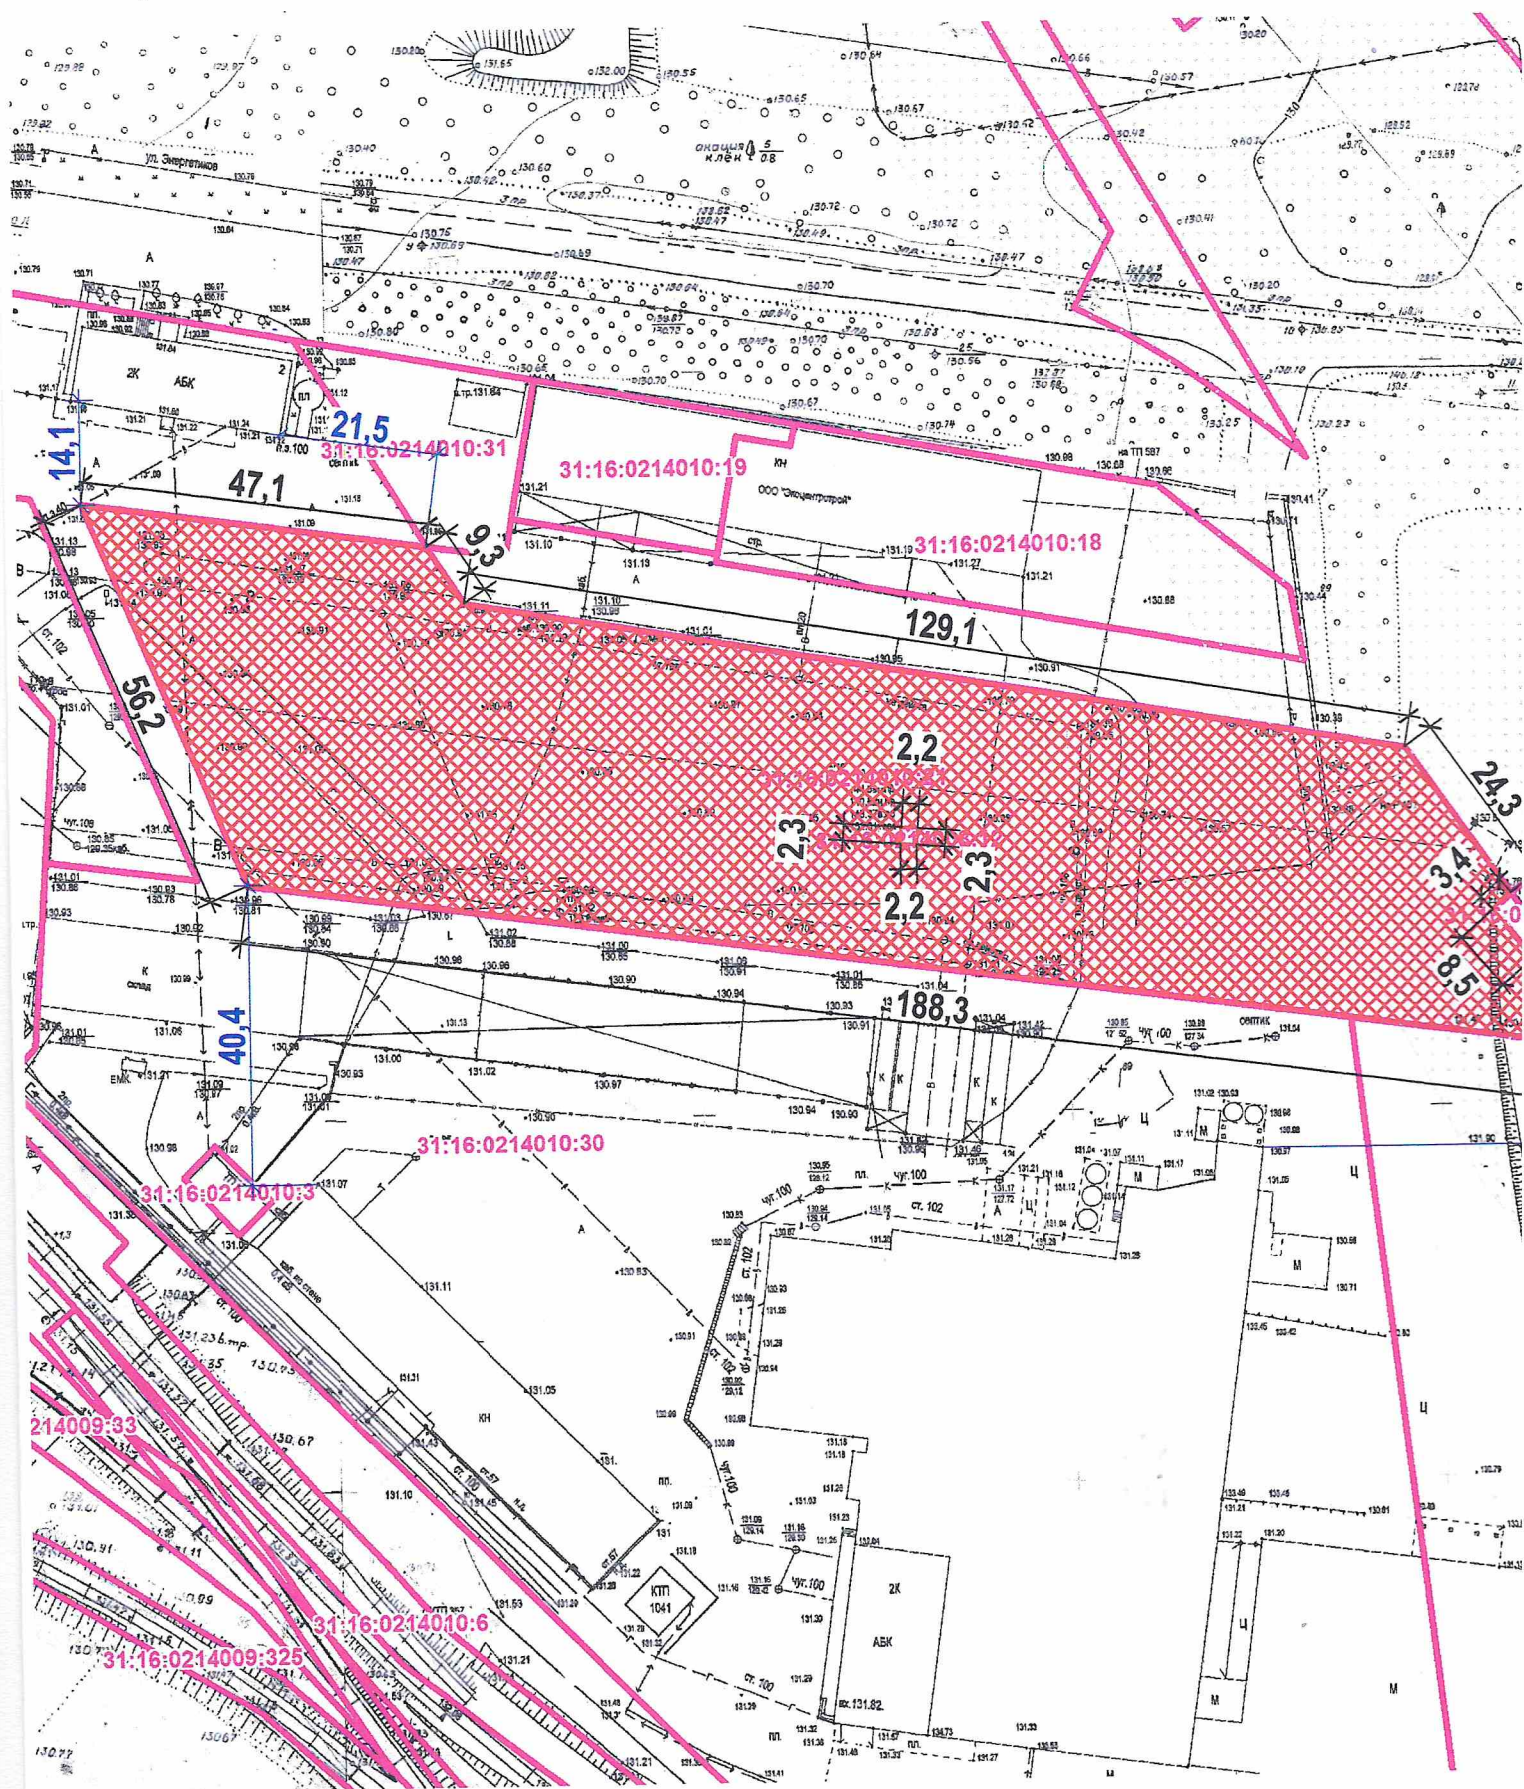

Условные обозначения:

- границы земельных участков по сведениям ГКН
- существующие здания и сооружения

– существующий земельный участок с кадастровым номером 31:16:0214010:21, площадью 74.85 м²



# СОГЛАСОВАНО

Заместитель главы администрации города  
руководитель комитета имущественных и земельных отношений

с аркадами  
Григорьев  
архитектур

Руководитель управления архитектуры и градостроительства

Начальник управления ландшафтного дизайна  
и охраны окружающей среды

Руководитель департамента городского хозяйства

Управление государственной охраны  
объектов культурного наследия  
Белгородской области

308000, г. Белгород, ул. Князя Трубецкого, 32

СОГЛАСОВАНО

на основании письма (заключения)

№ 30-18/1040 от 07.05.2025

Начальник управления государственной охраны объектов  
культурного наследия Белгородской области

Белгородский филиал ПАО "Ростелеком"  
Сервисный центр г. Белгород ЛКЦ г. Белгород  
СОГЛАСОВАНО

Внимание! Кабель связи. При производстве  
земляных работ вызвать представителя ПАО  
Начальник городского центра технической эксплуатации  
телекоммуникаций Белгородского филиала ПАО "Ростелеком"

(по согласованию) 8-800-220-09-33  
"12" 05 25  
Подпись: [подпись]

Государственное унитарное  
предприятие Белгородской области  
«Белгородский областной водоканал»  
ФИЛИАЛ «БЕЛГОРОДСКИЙ»

РАСПОЛОЖЕНИЕ ЗЕМЕЛЬНОГО УЧАСТКА  
СОГЛАСОВАНО

При производстве земляных работ вызвать  
представителя по телефону 8 (800) 234-71-87

"07" 05 2025 год

Генеральный директор государственного унитарного предприятия  
Белгородской области "Белгородский областной водоканал"

(по согласованию)

ПЕРЕД ПРОИЗВ. РАБОТ  
ЗЕМЛЯНЫХ РАБОТ  
ВЫЗВАТЬ ПРЕДСТАВИТЕЛЯ:  
г. Белгород тел. 34-30-69  
п. Разумное тел. 50-32-37  
п. Дубовое тел. 39-87-25  
п. Майский тел. 38-10-50  
п. Октябрьский тел. 57-01-53

Директор филиала АО "Газпром газораспределение Белгород  
в городе Белгороде

(по согласованию)

Подпись: [подпись]  
07.05.2025  
ПРОИЗВОДСТВЕННО-ТЕХНИЧЕСКИЙ  
ОТДЕЛ  
[подпись]

Управляющий директор филиала АО "Квадра" - "Белгородская генерация"

(по согласованию)

Согласовано 07.05.25 [подпись]

СОГЛАСОВАНО; ЗЕМЛЯНЫЕ РАБОТЫ

вызов представителя тел.:

0707 245044  
0707 245044

Начальник отдела энергообеспечения и наружного освещения  
МБУ "Управление Белгородобластройства"

Главный инженер Белгородских электрических сетей  
филиала ПАО "Россети центр" "Белгородэнерго"

(по согласованию)

Белгородские электрические сети  
Филиал ПАО "Россети Центр" - "Белгородэнерго"  
СОГЛАСОВАНО  
[подпись]  
07.05.2025

при условии под-сог-  
ласования с УВС  
(ул. Энергетиков, 5)

Схема расположения земельного участка на кадастровом плане  
территории для размещения складских площадок, код вида 6.9.1,  
по адресу: г. Белгород, ул. Энергетиков, 2 (31:16:0214010-21)

Лист

№ 2025  
Ряевский Р.А.  
Морченко В.А. 2804