
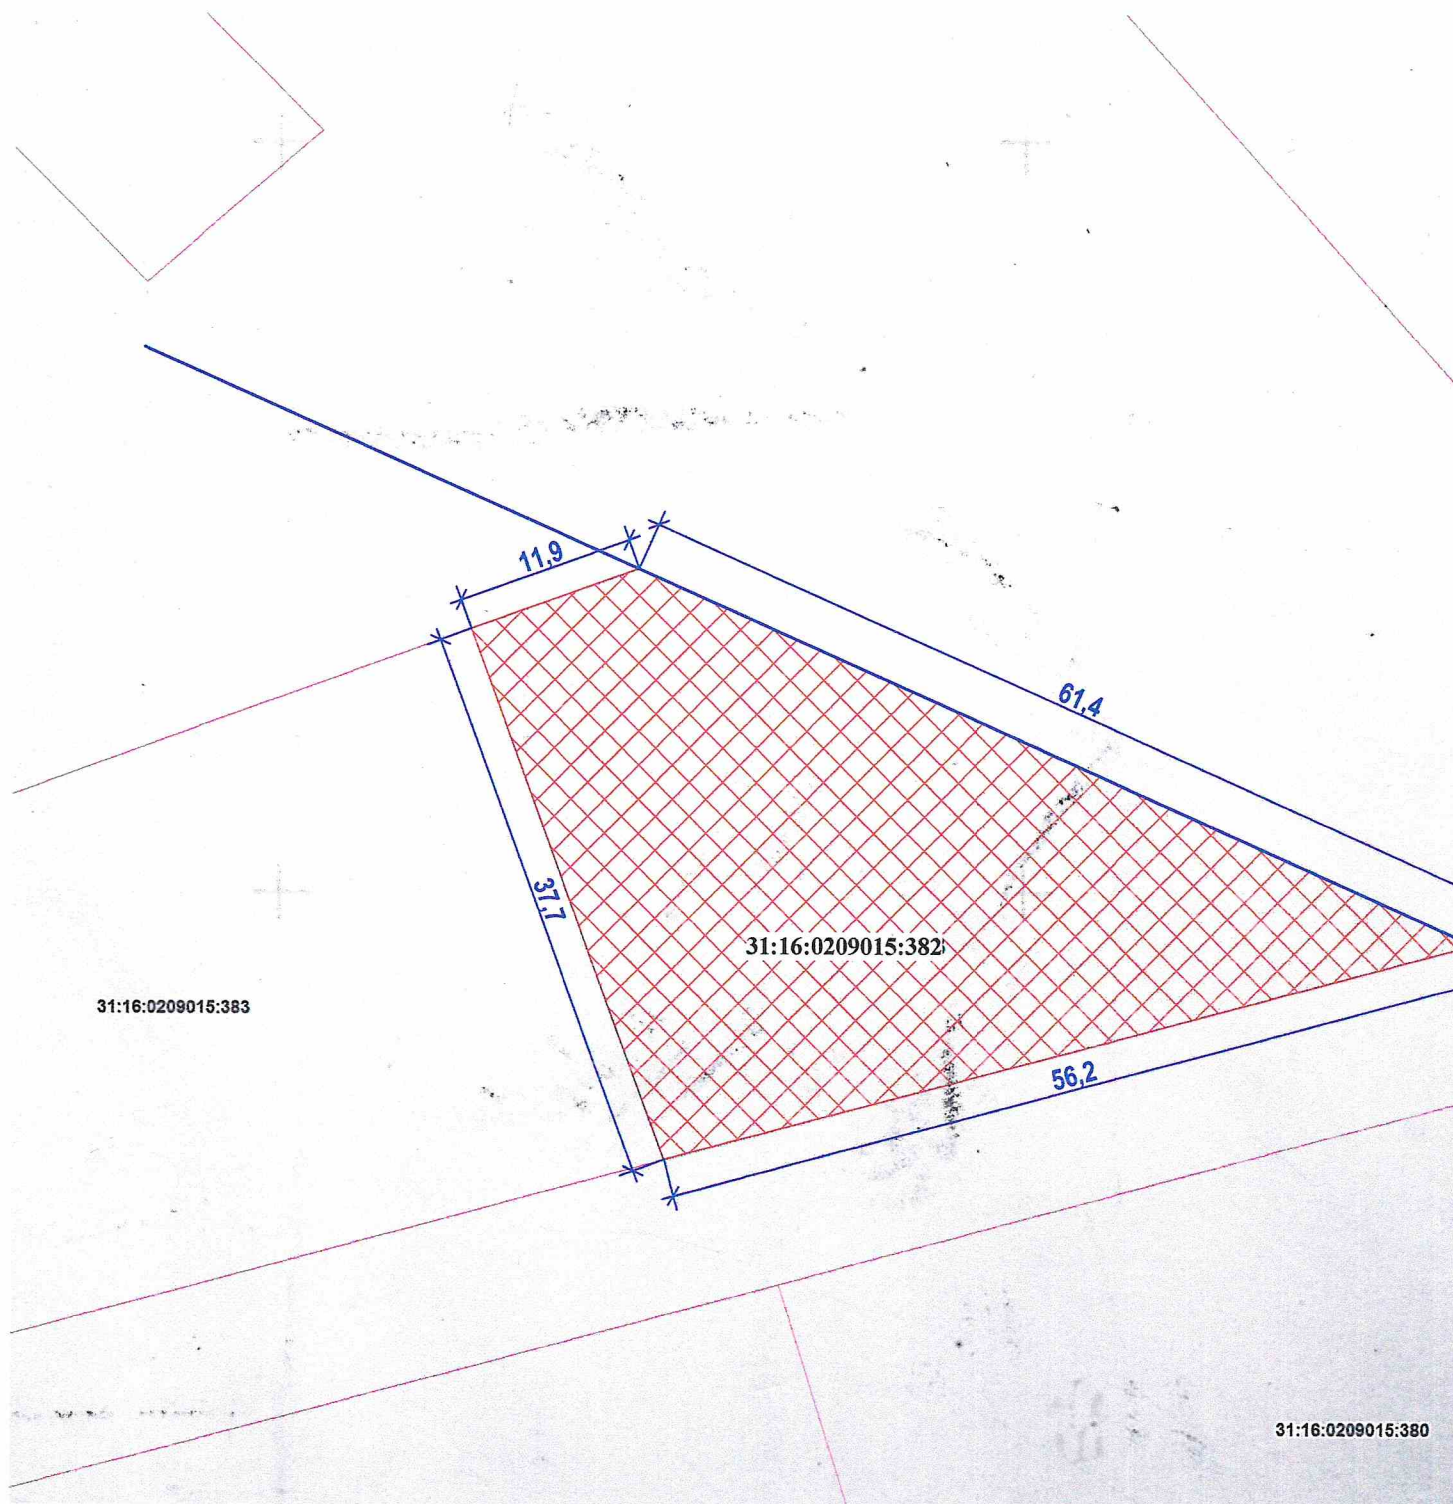
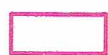



Схема расположения земельного участка М 1:500

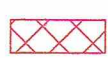

Условные обозначения:

-  - границы земельных участков по сведениям ГКН
-  - земельный участок с кадастровым номером 31:16:0209015:382 площадью 1309,0 м²
-  - граница седьмой подзоны

Согласовано

Руководитель комитета имущественных и земельных отношений



Руководитель управления архитектуры и градостроительства

Начальник управления ландшафтного дизайна и охраны окружающей среды

И. Мещеряков
31.05.2023

Руководитель Департамента городского хозяйства

Управление государственной охраны объектов культурного наследия
Белгородской области

308000, г. Белгород, ул. Князя Трубецкого, 32

Начальник управления государственной охраны объектов культурного наследия Белгородской области

ДО НАЧАЛА ПРОИЗВОДСТВА РАБОТ
НЕОБХОДИМО ПРОВЕСТИ ГОСУДАРСТВЕННУЮ
ИСТОРИКО-КУЛЬТУРНУЮ ЭКСПЕРТИЗУ
на основании письма (заключения)

№ 30-173/102 от 12.04.2023

Белгородский филиал ОАО «Ростелеком»
Городской Центр технической эксплуатации
телекоммуникаций г. Белгород
Лин. Начальник городского центра технической эксплуатации
телекоммуникаций Белгородского филиала ПАО
«Ростелеком» на кабельной линии связи
Г(по согласованию) земляных работ вызвать
представителя городского ЦТЭТ г. Белгород

По адресу

340503

Телефон

Генеральный директор Государственного унитарного предприятия

Директор

Белгородской области «Белгородский областной
водоканал»
(по согласованию)

Государственное унитарное
предприятие Белгородской области
«Белгородский областной водоканал»
ФИЛИАЛ «БЕЛГОРОДСКИЙ»
РАСПОЛОЖЕНИЕ ЗЕМЕЛЬНОГО УЧАСТКА
СОГЛАСОВАНО
При производстве земляных работ вызвать
представителя по телефону 8 (800) 234-71-87
«31» 05 2023 год
Подпись *И. Мещеряков*

Директор филиала АО «Газпром газораспределение
Белгород» в городе Белгород
(по согласованию)



Акционерное общество
«КВАДРА-ГЕНЕРИРУЮЩАЯ КОМПАНИЯ»
Филиал «Квадра» - «Белгородская генерация»
Производственное подразделение
«Городские тепловые сети»
СОГЛАСОВАНО

Муниципальное предприятие
«Управление Белгородского благоустройства»
(по согласованию)

Согласовано: Земляные работы
Начальник отдела энергообеспечения и наружного освещения
МБУ «Управление Белгородского благоустройства»
31.05.2023 г.

«31» 05 2023 г.
Подпись *И. Харисов*

Главный инженер ПО «Белгородские электрические сети»
филиал ПАО «Россети центр» - «Белгородэнерго»
(по согласованию)

Филиал ПАО «Россети Центр» - Белгородэнерго
СОГЛАСОВАНО
Начальник ПТО
Подпись *Д. Сидоренко*

Филиал ООО «Газпром трансгаз Москва»
Белгородское отделение
Главный инженер Белгородского ЛПУМГ

Согласовано
Главный инженер
С.В. Ефимов
31.05.2023

2023

Схема расположения земельного участка на кадастровом плане территории для индивидуального жилищного строительства, код вида разрешенного использования земельного участка 2.1 по адресу: г. Белгород, ул. Дальняя

Лист

И.М. ач. отд
Демина М.И.
Фомичева С.П.