

Согласовано

Заместитель главы администрации города -
Руководитель комитета имущественных и земельных
отношений

Руководитель управления
архитектуры и градостроительства

Начальник управления
ландшафтного дизайна и охраны окружающей среды

Руководитель
Департамента городского хозяйства

Начальник управления государственной охраны объектов
культурного наследия Белгородской области

Начальник городского центра технической эксплуатации
телекоммуникаций Белгородского филиала ПАО "Ростелеком"
(по согласованию)

Генеральный директор государственного унитарного предприятия
Белгородской области "Белгородский областной
водоканал"
РАСПОЛОЖЕНИЕ ЗЕМЕЛЬНОГО УЧАСТКА
(по согласованию)

Директор филиала АО "Газпром газораспределение
Белгород" в городе Белгороде
(по согласованию)

Управляющий директор филиала АО "Квадра" - "Белгородская
генерация"
(по согласованию)

Начальник отдела энергообеспечения и наружного освещения
МБУ "Управление Белгородблагоустройством"

Главный инженер Белгородских электрических сетей
филиала ПАО "Россети Центр" - "Белгородэнерго"
(по согласованию)

Белгородский филиал ПАО "Ростелеком"
Сервисный центр г. Белгород ЛКЦ г. Белгород
СОГЛАСОВАНО
Внимание! Кабель связи. При производстве
земельных работ вызвать представителя ПАО
"Ростелеком" По адресу:
54-03-03
Телефон:
" " " 09.08.23
Подпись




Управление Белгородблагоустройством
СОГЛАСОВАНО: ЗЕМЕЛЬНЫЕ РАБОТЫ
Представитель:
А. С.
09.08.2023 г.

Белгородские электрические сети
Филиал ПАО «Россети Центр» - «Белгородэнерго»
СОГЛАСОВАНО
Начальник ПП
09.08.2023

		2023	Схема расположения земельного участка на кадастровом плане территории с видом разрешенного использования - строительная промышленность по адресу: г. Белгород, ул. Рабочая, 14	Лист
Нач. отд.	Раевский Р.А.			
Глав. спец.	Чечулина Т.В.			

Схема расположения земельного участка М 1:1000

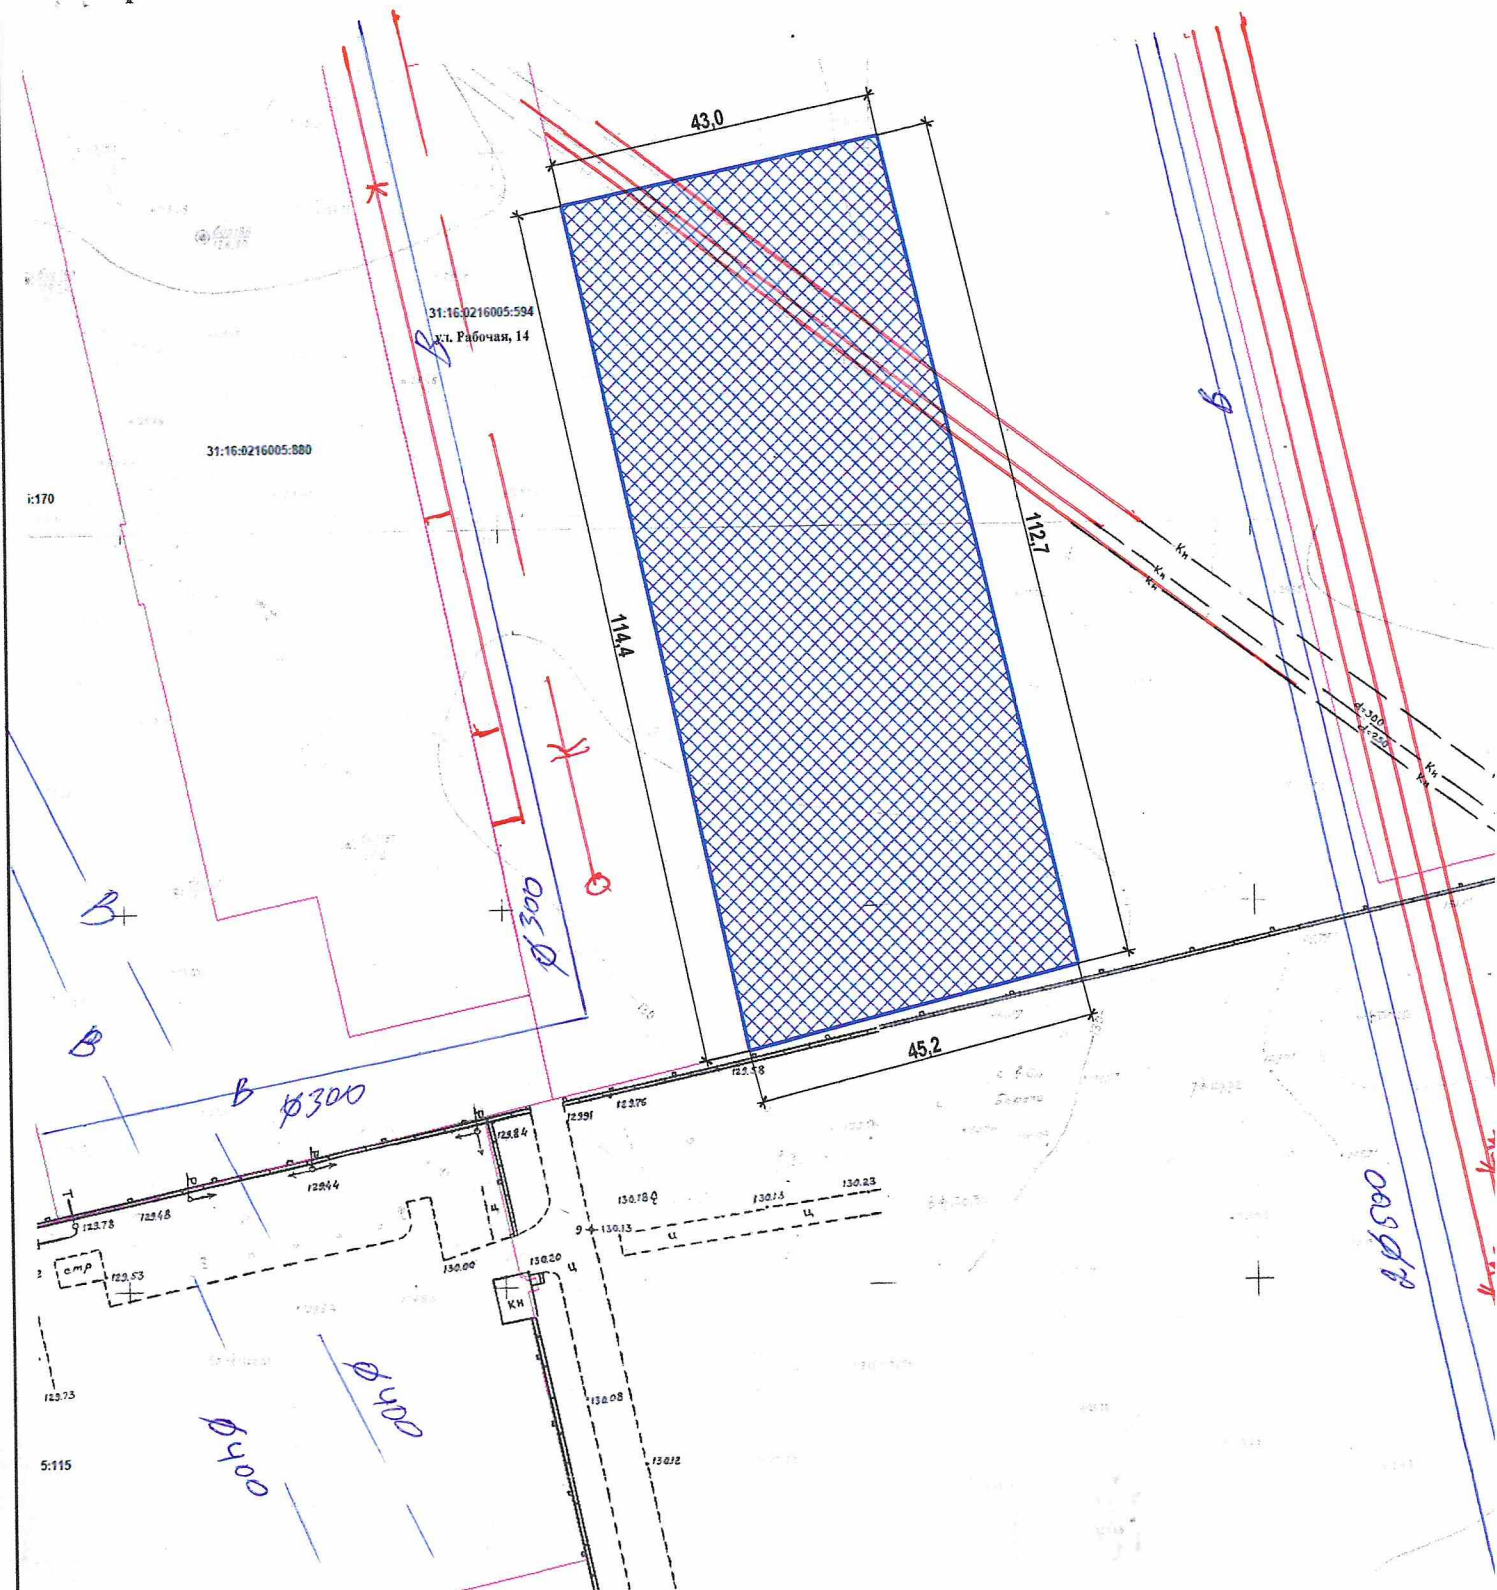

Условные обозначения:

- границы земельных участков по сведениям ЕГКН
- земельный участок площадью 5 006 м²

Не согл.
охрана зона капор. канал 5 м
Врусь - Вдовенко С.В.