


Схема границ земельных участков

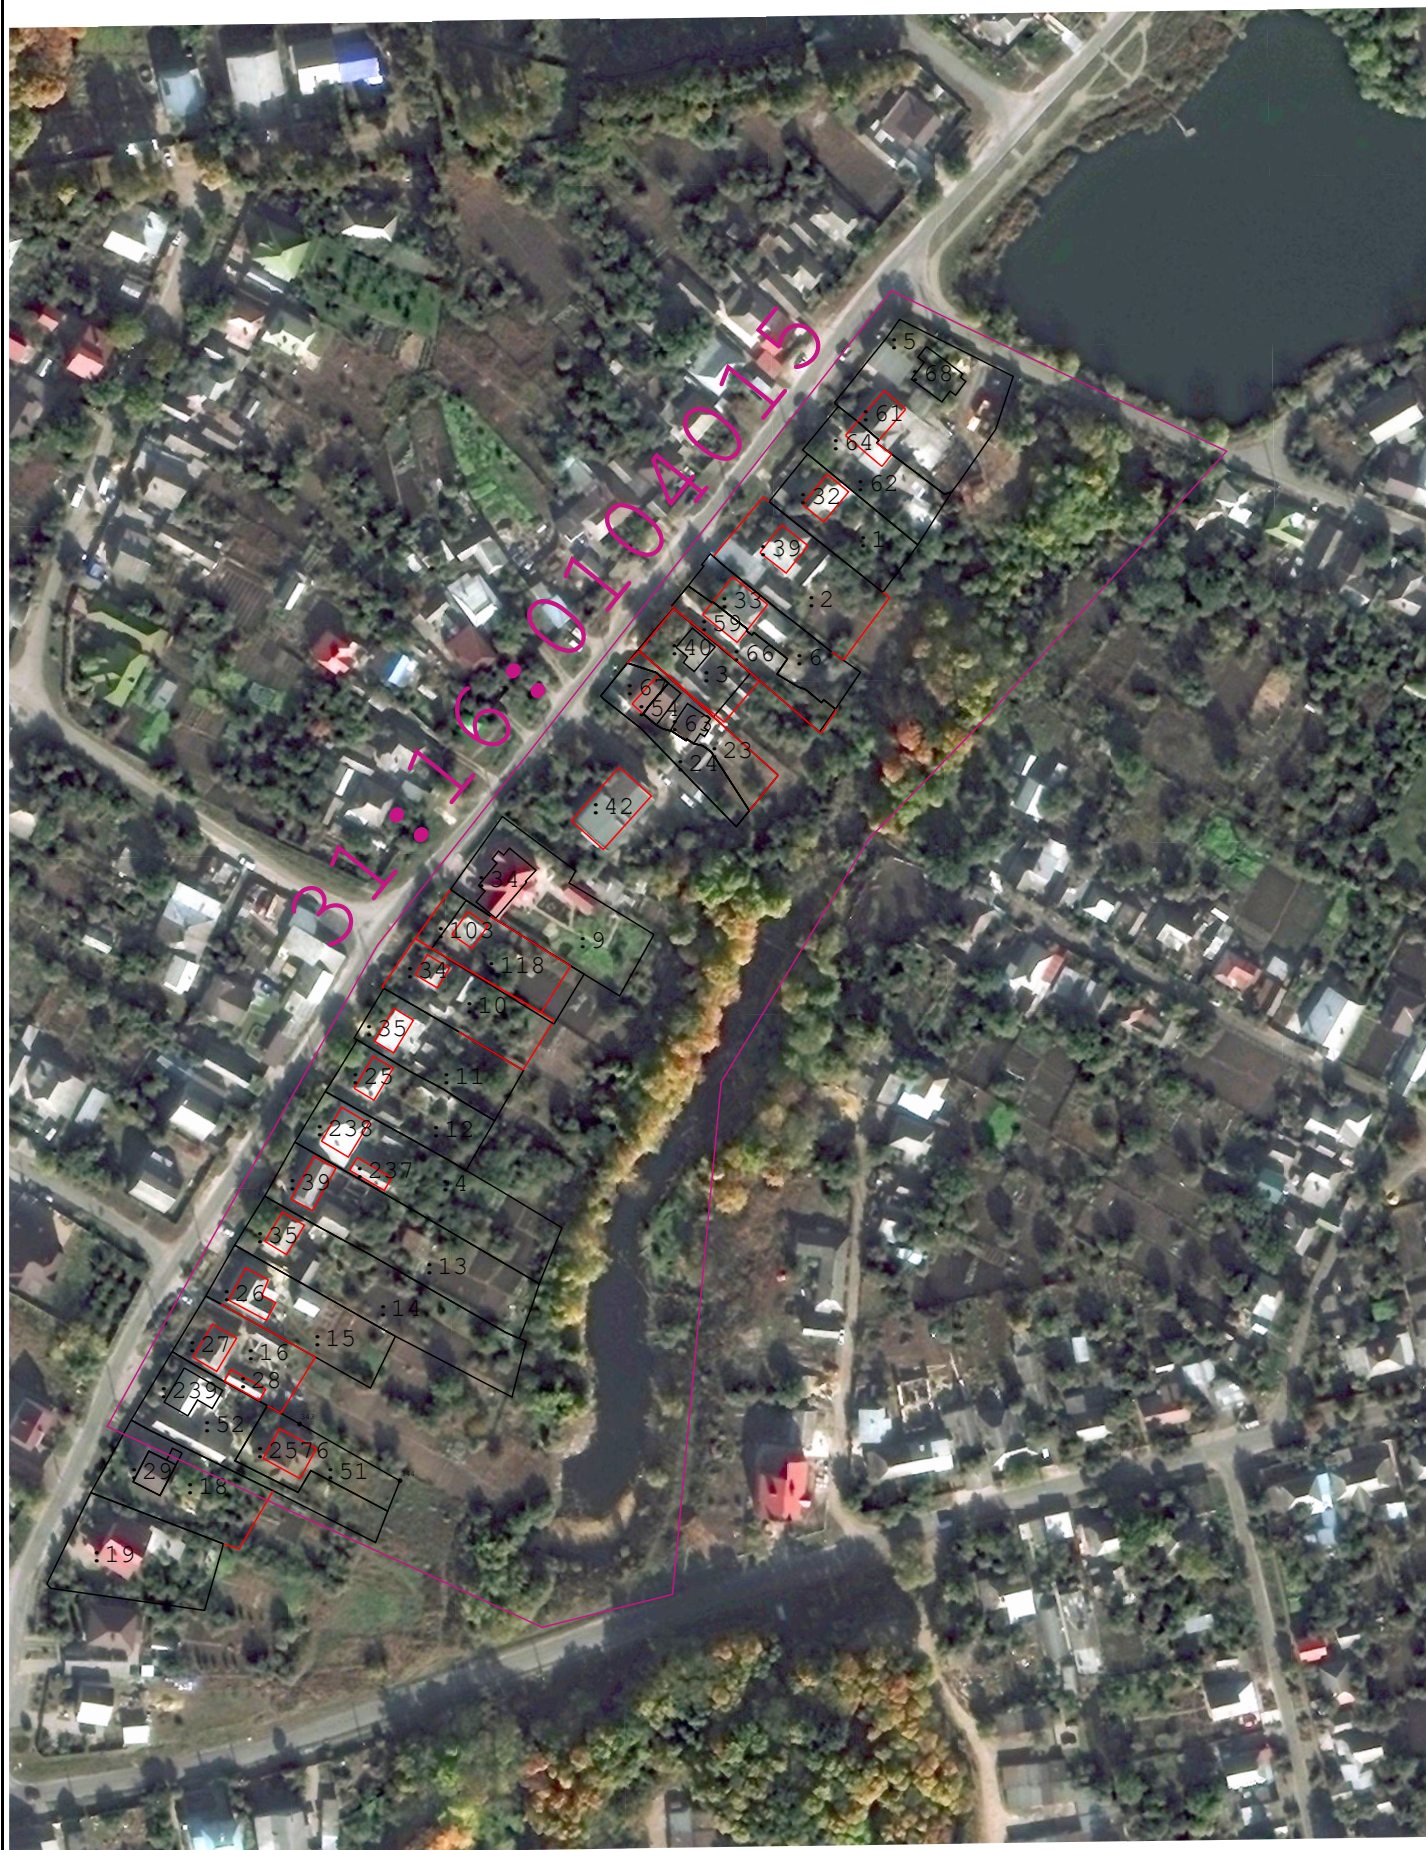

Масштаб 1:2 200