


**Схема границ земельных участков**

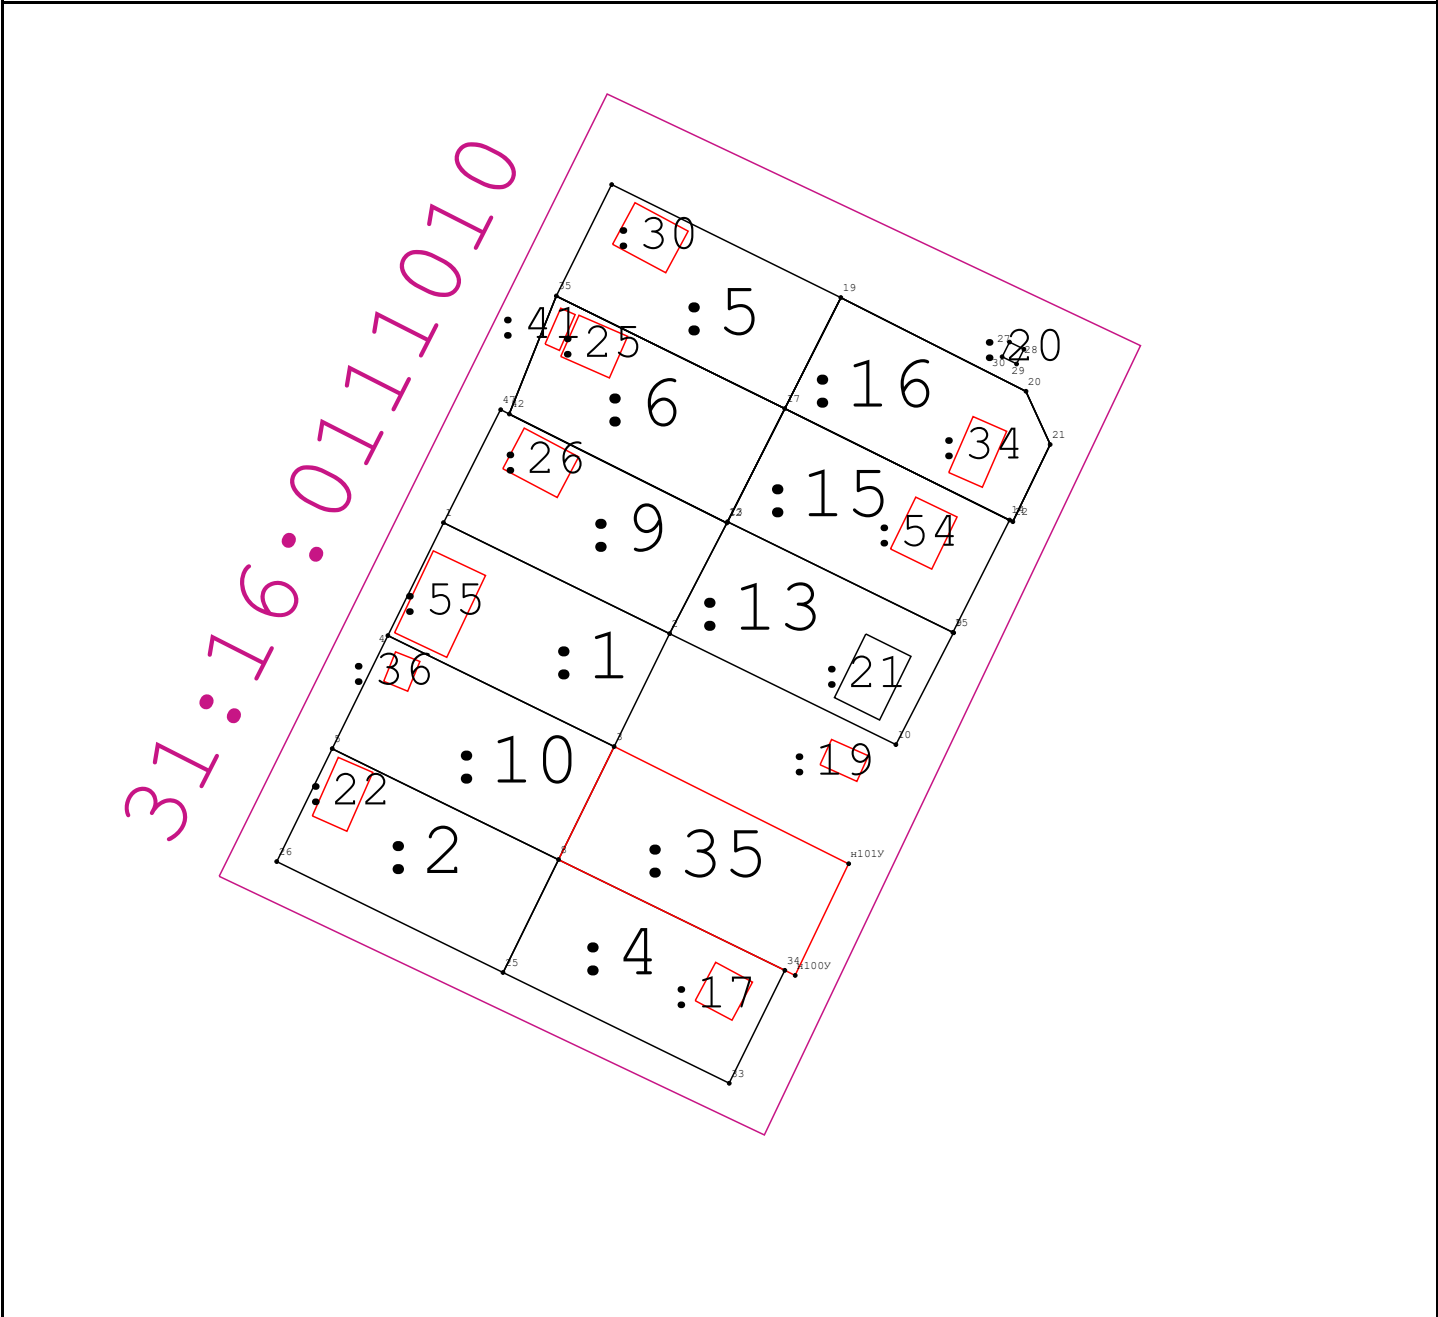

**Масштаб 1:1 500**

**Условные обозначения:**

- |               |   |
|---------------|---|
| —             | - Существующая часть границы, имеющиеся в ГКН сведения о которой достаточны для определения её местоположения |
| —             | - Вновь образованная часть границы, сведения о которой достаточны для определения её местоположения           |
| : 24          | - Кадастровый номер земельного участка  |
| 31:10:1011009 | - Обозначение кадастрового квартала   |
| —             | - Граница кадастрового квартала   |
| <u>697</u>    | - Прекращающая существование точка  |
| •             |   |
| н701У         | - Характерная точка границ земельного участка   |
| •             |   |
| 379           | - Существующая точка, имеющиеся в ГКН сведения о которой позволяют однозначно определить ее местоположение    |
| •             |   |