


Схема границ земельных участков
--

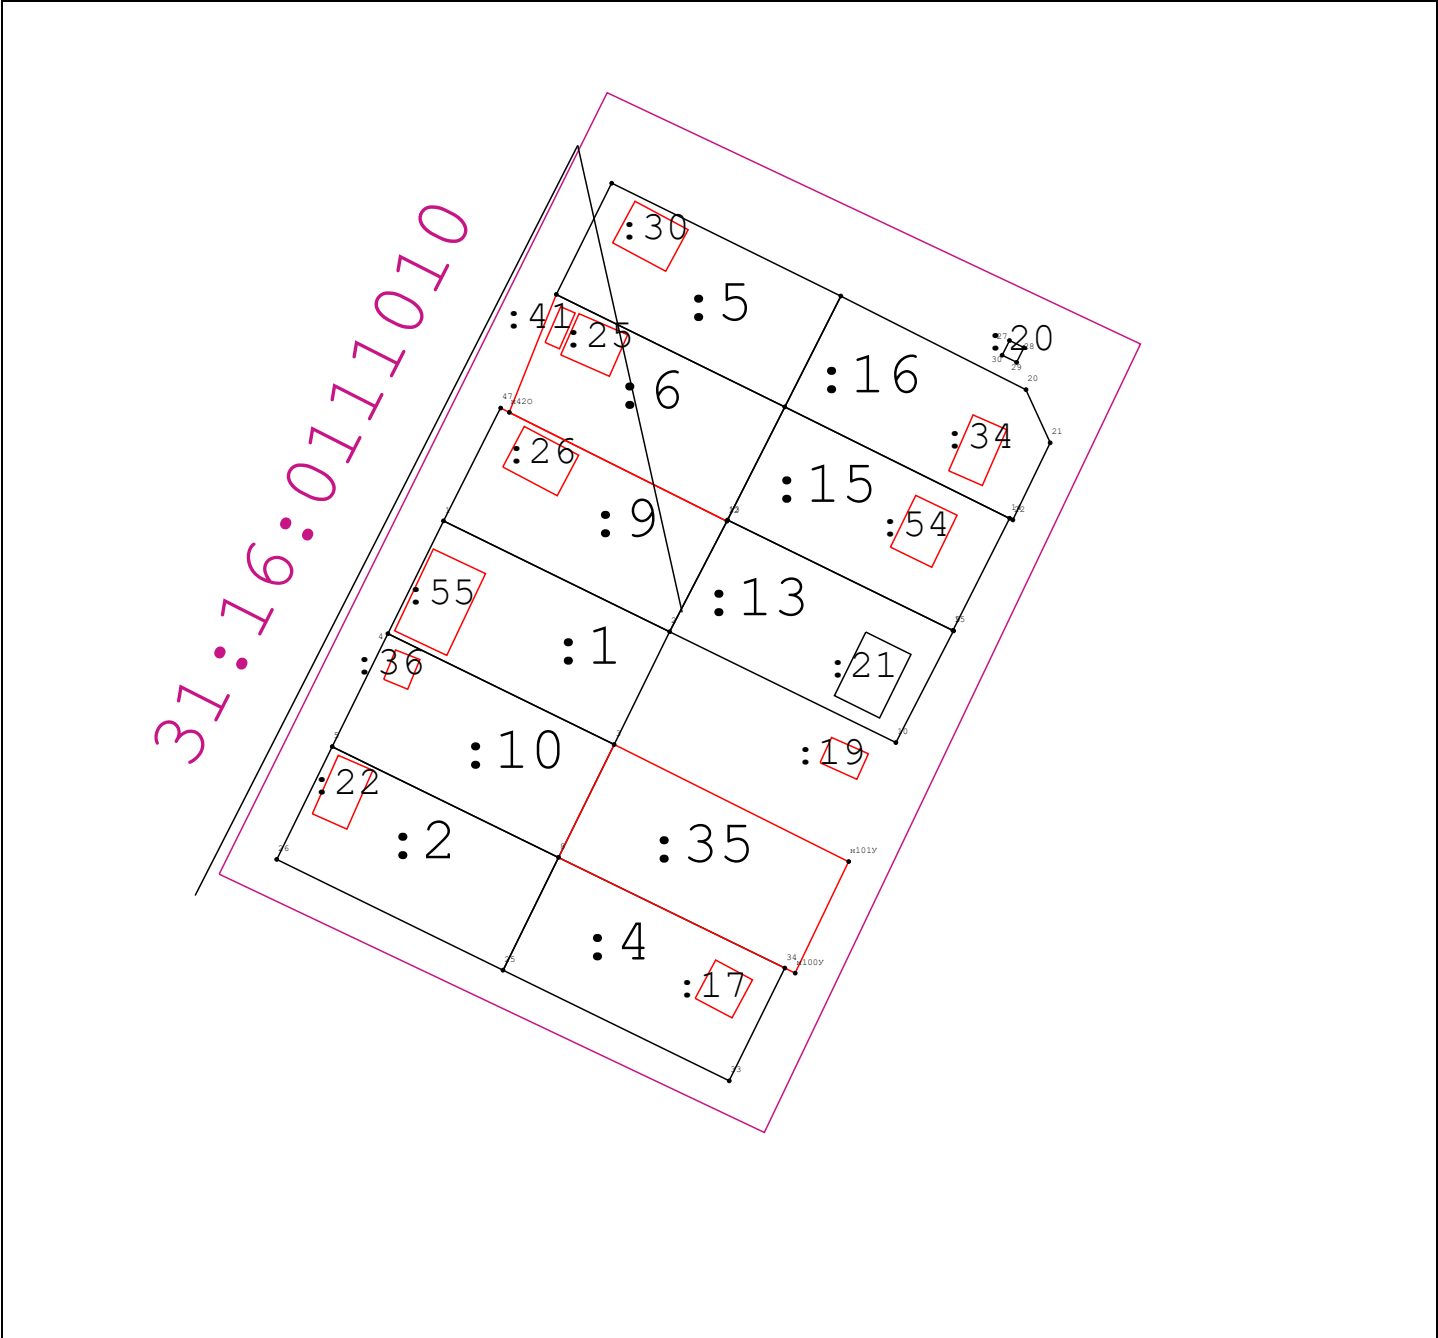

Масштаб 1:1 500

Условные обозначения:

- - Существующая часть границы, имеющиеся в ГКН сведения о которой достаточны для определения её местоположения
 - - Вновь образованная часть границы, сведения о которой достаточны для определения её местоположения
 - : 24 - Кадастровый номер земельного участка
 - 31:10:1011009 - Обозначение кадастрового квартала
 - - Граница кадастрового квартала
 - 697 - Прекращающая существование точка
 -
 - н701У - Характерная точка границ земельного участка
 -
 - 379 - Существующая точка, имеющиеся в ГКН сведения о которой позволяют однозначно определить её местоположение
 -