



АДМИНИСТРАЦИЯ ГОРОДА БЕЛГОРОДА

РАСПОРЯЖЕНИЕ

БЕЛГОРОД

«21» мая 2025 г.

№ 1097

О внесении изменений в распоряжение администрации города Белгорода от 09 февраля 2018 года № 113

В соответствии с Федеральным законом от 06 октября 2003 года № 131-ФЗ «Об общих принципах организации местного самоуправления в Российской Федерации», пунктами 3.2, 4.2 Положения об организации досуга населения на территории городского округа «Город Белгород», утверждённого решением Совета депутатов города Белгорода от 22 июля 2015 года № 260, и в целях упорядочения размещения сезонных нестационарных аттракционов, передвижных цирков и зоопарков на территории города Белгорода:

1. Внести в распоряжение администрации города Белгорода от 09 февраля 2018 года № 113 «Об утверждении схемы размещения сезонных нестационарных аттракционов, передвижных цирков и зоопарков на территории города Белгорода» (в редакции распоряжений администрации города Белгорода от 25 июня 2018 года № 690, от 21 августа 2018 года № 912, от 25 марта 2019 года № 201, от 08.мая 2019 года № 413, от 03 июля 2019 года № 599, от 03 августа 2020 года № 688, от 04 августа 2020 года № 694, от 12 марта 2021 года № 238, от 13 июля 2021 года № 617, от 15 ноября 2021 года № 984, от 26 ноября 2021 года № 1065, от 03 июня 2022 года № 1105, от 26 июля 2022 года № 1506, от 26 августа 2022 года № 1735, от 14 марта 2023 года № 577, от 14 июня 2023 года № 1576, от 23 декабря 2024 года № 3509) следующие изменения:

1.1. Схему размещения сезонных нестационарных аттракционов, передвижных цирков и зоопарков на территории города Белгорода:

1.1.1. Дополнить пунктами 41, 42, 43 следующего содержания:

41.	г. Белгород, ул. Николая Островского (ЦПКиО им. Ленина)	сезонный нестационарный аттракцион	12,0	муниципальная собственность	с 01 апреля по 01 ноября	Приложение 42
-----	---	--	------	--------------------------------	-----------------------------	------------------

42	г. Белгород, ул. Николая Островского (ЦПКиО им. Ленина)	сезонный нестационарный аттракцион	12,0	муниципальная собственность	с 01 апреля по 01 ноября	Приложение 43
43	г. Белгород, ул. Николая Островского (ЦПКиО им. Ленина)	сезонный нестационарный аттракцион	25	муниципальная собственность	с 01 апреля по 01 ноября	Приложение 44

1.1.2. Дополнить приложениями 42, 43, 44 согласно приложениям 1, 2, 3 к настоящему распоряжению.

2. Управлению информационной политики администрации города (Абакумова О.С.) обеспечить опубликование настоящего распоряжения в газете «Наш Белгород», сетевом издании «Газета «Наш Белгород» (GAZETANB.RU) и на официальном сайте органов местного самоуправления города Белгорода в информационно-телекоммуникационной сети Интернет.

3. Контроль за исполнением настоящего распоряжения возложить на заместителя главы администрации города – руководителя департамента экономического развития.

**Заместитель главы администрации
города - руководитель департамента
экономического развития**



И.Ю. Григоренко


Приложение 1
к распоряжению администрации
города Белгорода
от 21.05 2025 года № 1097

Приложение 42
к схеме размещения сезонных
нестационарных аттракционов,
передвижных цирков и зоопарков
на территории города Белгорода

Схема размещения сезонного нестационарного аттракциона
по адресу: г. Белгород, ул. Николая Островского (ЦПКиО им. Ленина)

Условный номер земельного участка нет
Площадь земельного участка 12,0 м²

Обозначение характерных точек границ	Координаты <3>, м	
	X	Y
1	2	3

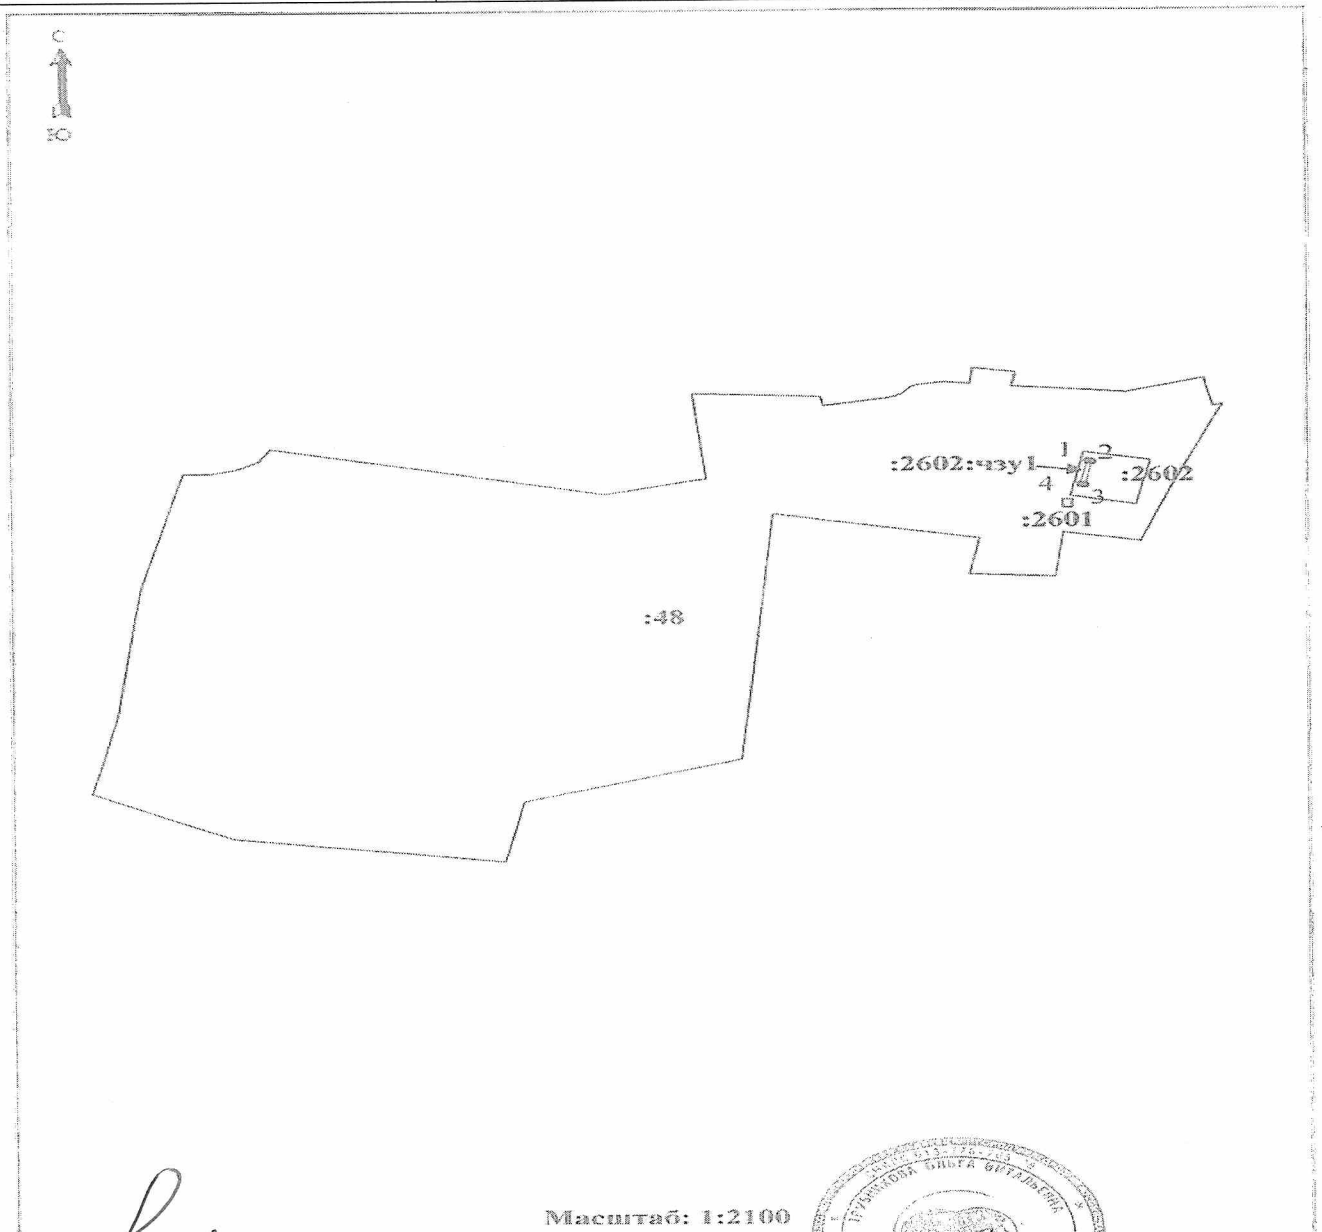

Масштаб: 1:2100

Белгород О.М.



Губинская


Приложение 2
к распоряжению администрации
города Белгорода
от «21» 05 2025 года № 1094

Приложение 43
к схеме размещения сезонных
нестационарных аттракционов,
передвижных цирков и зоопарков
на территории города Белгорода

Схема размещения сезонного нестационарного аттракциона
по адресу: г. Белгород, ул. Николая Островского (ЦПКиО им. Ленина)


Условный номер земельного участка нет
Площадь земельного участка 12,0 м²

Обозначение характерных точек границ	Координаты <3>, м	
	X	Y
1	2	3

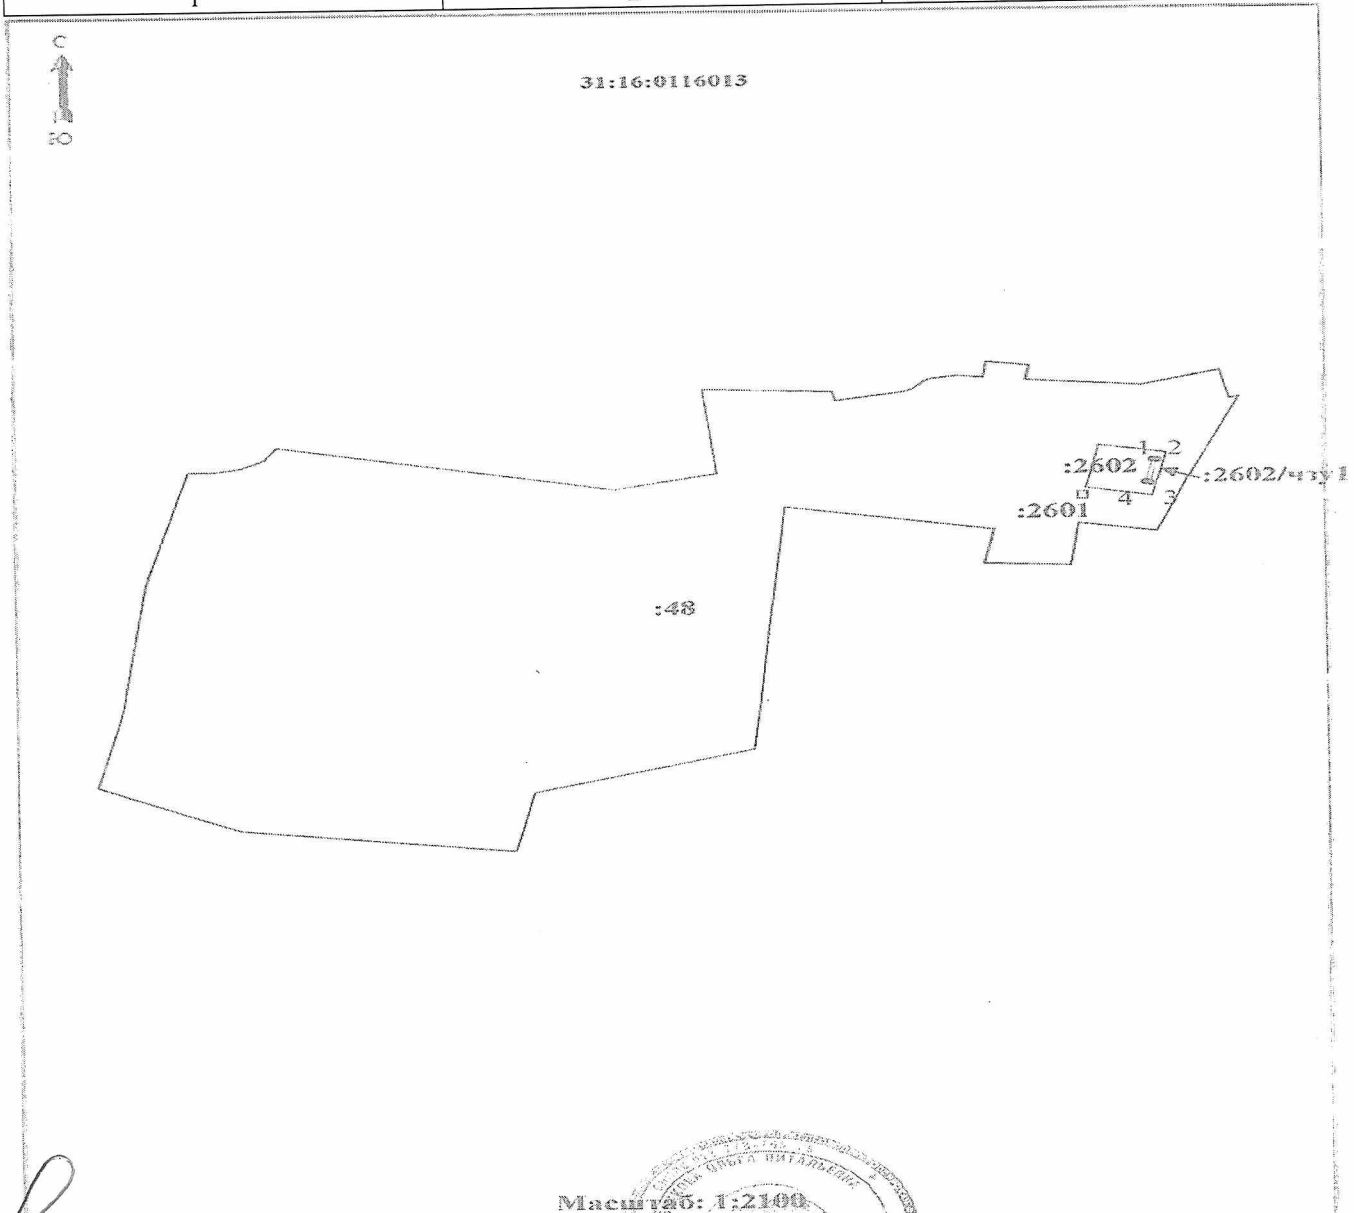

Масштаб: 1:2100

Г. Белгород, 0.11

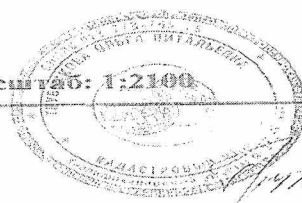


Губ. администрация 0.13

**Схема размещения сезонного нестационарного аттракциона
по адресу: г. Белгород, ул. Николая Островского (ЦПКиО им. Ленина)**

Условный номер земельного участка _____ нет _____
Площадь земельного участка 25,0 м²

Обозначение характерных точек границ	Координаты <3>, м	
	X	Y
1	2	3

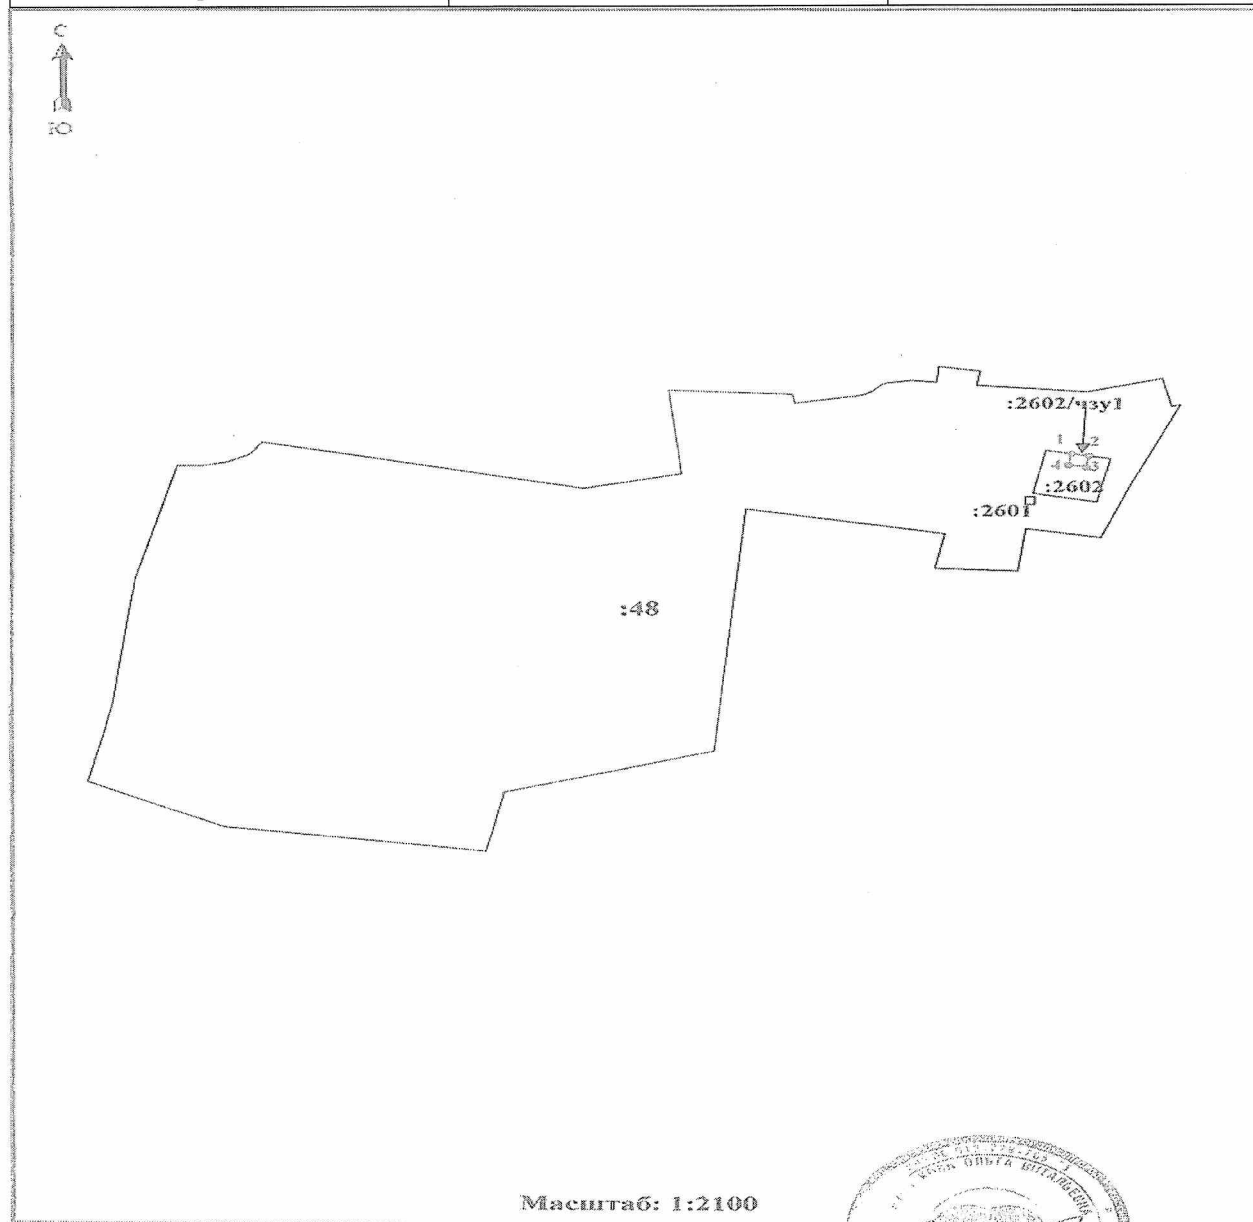

Масштаб: 1:2100

S. borealis 0.41

