


Схема границ земельных участков

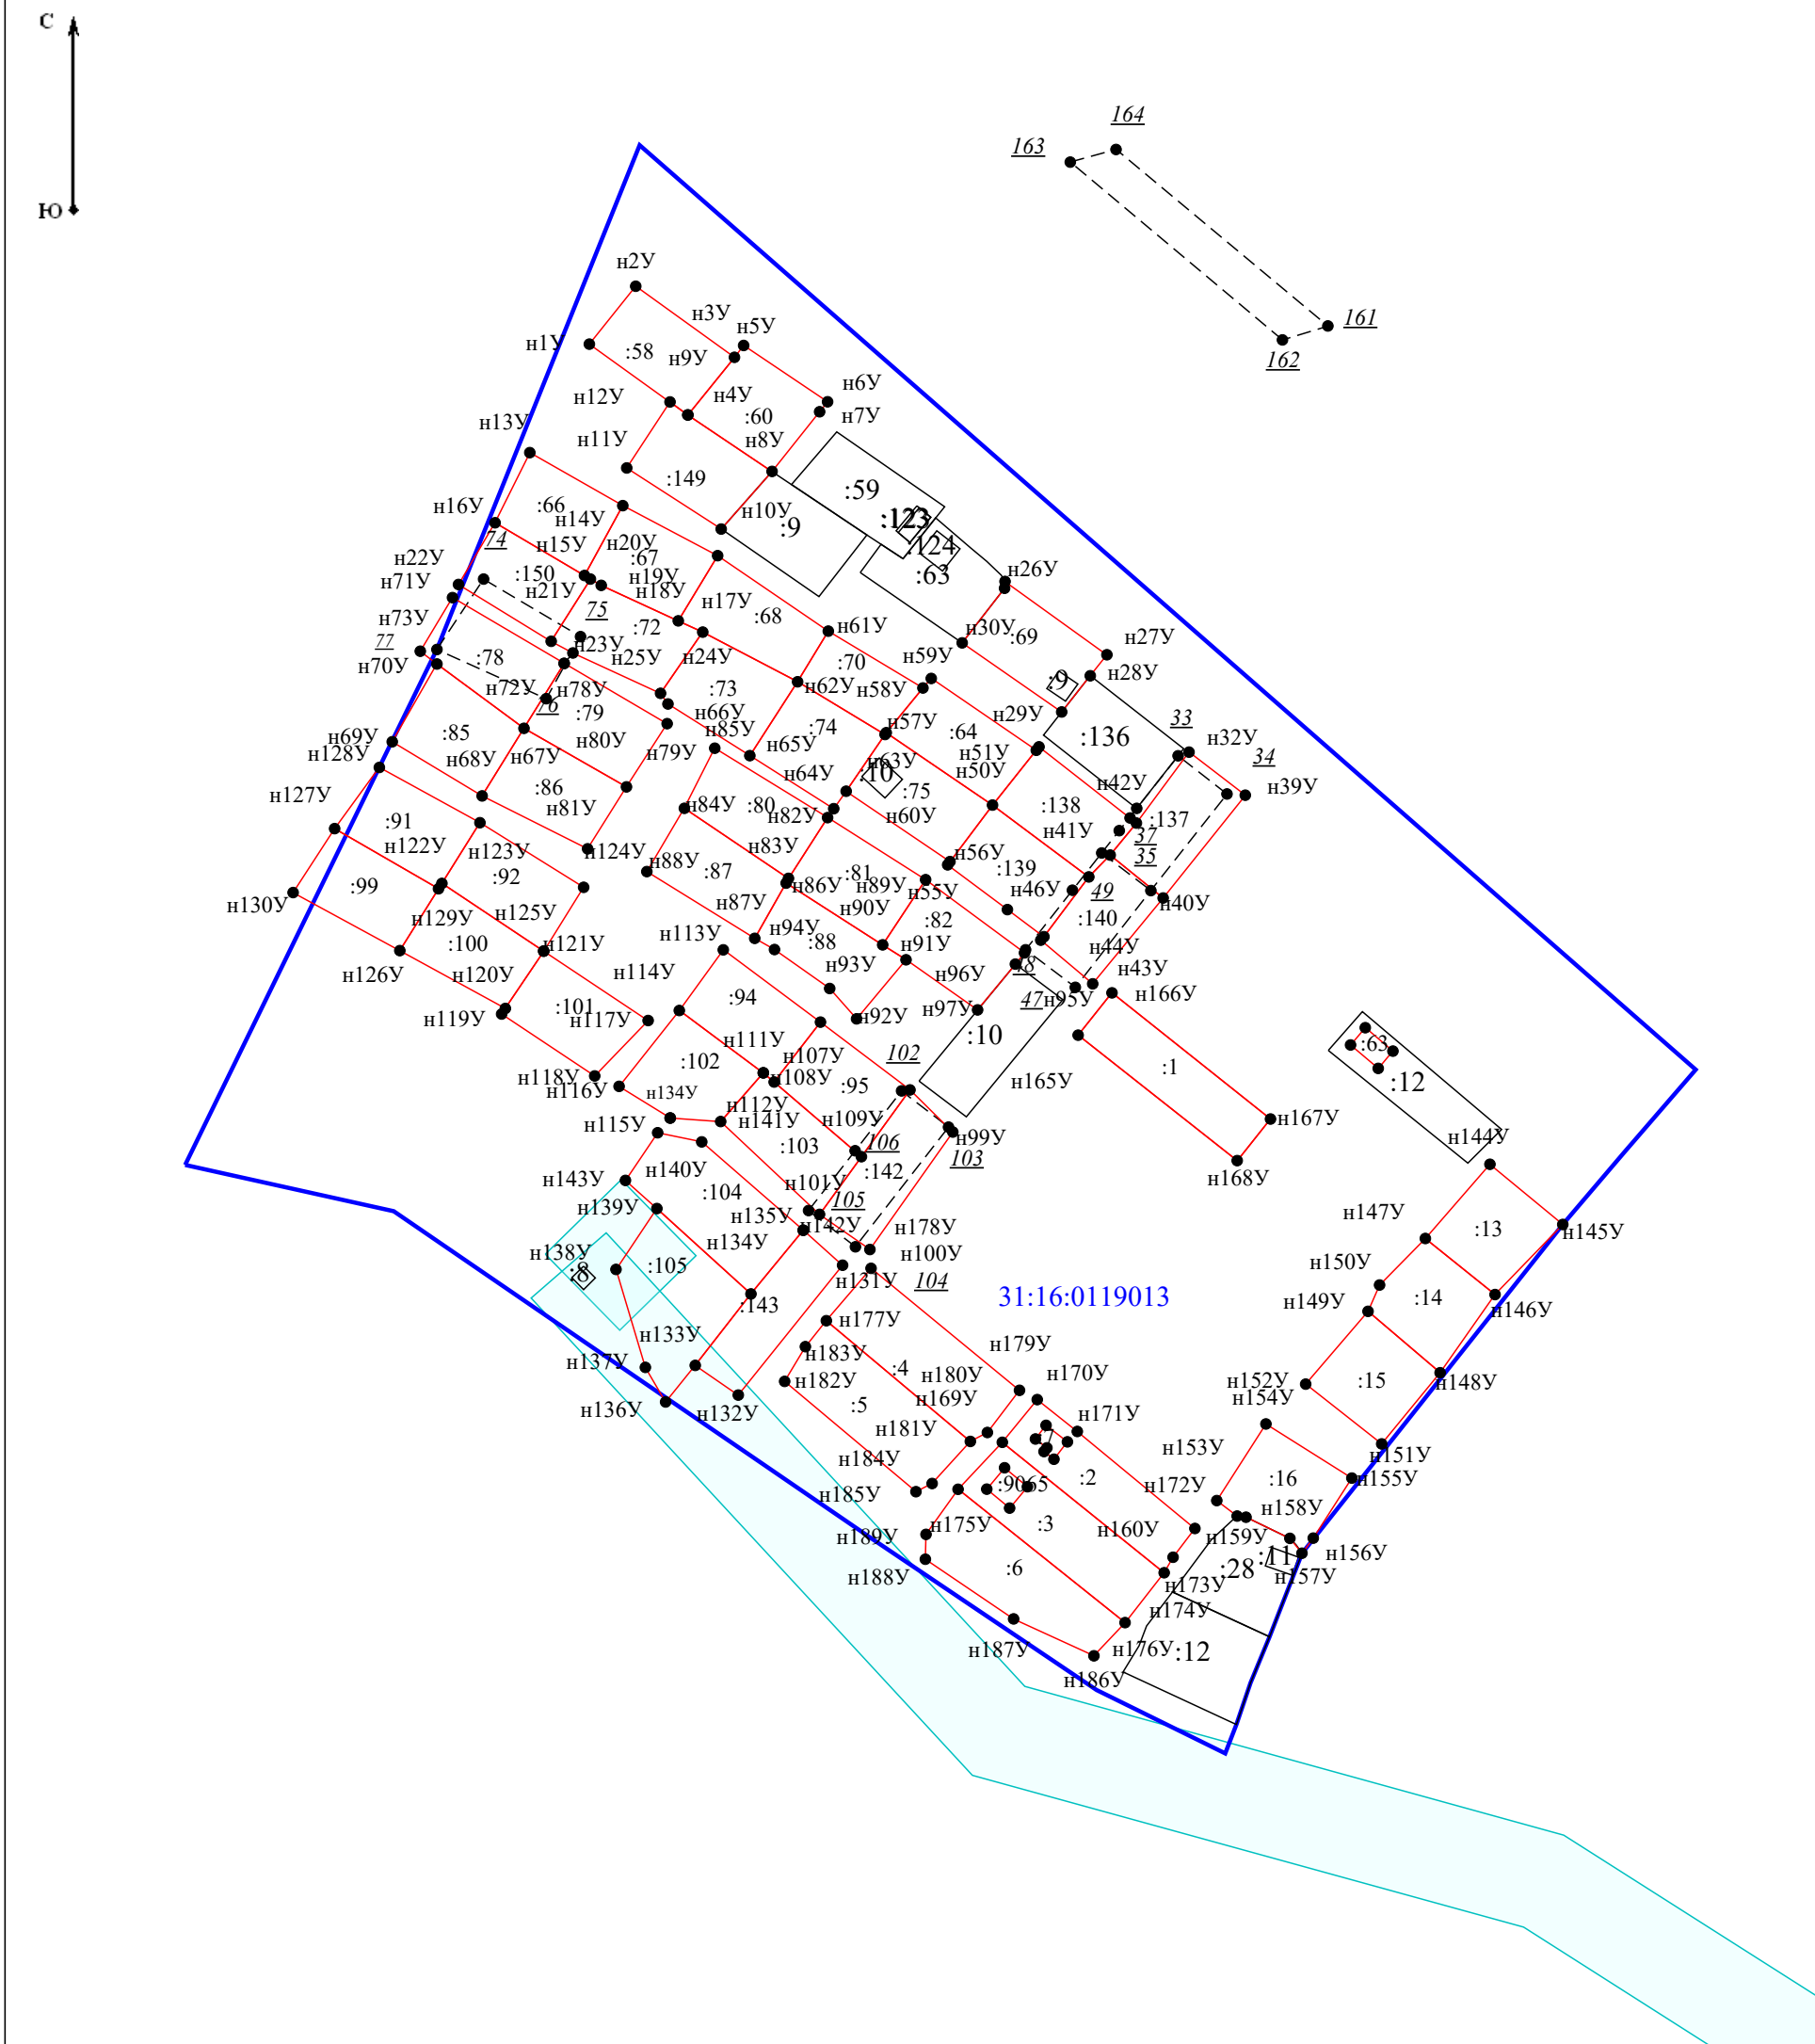

Масштаб 1:1 500

Условные обозначения:

- Существующая часть границы земельного участка, контура здания , имеющиеся в ЕГРН сведения о которой достаточны для определения ее местоположения
- Границы зоны с особыми условиями использования территории
- H43У - Характерная точка границы земельного участка
- Граница кадастрового квартала
- :6 - Кадастровый номер земельного участка, здания
- Вновь образованная часть границы земельного участка, контура здания ,установленная при проведении кадастровых работ
- 31:16:0119013 - Номер кадастрового квартала