


Схема геодезических построений

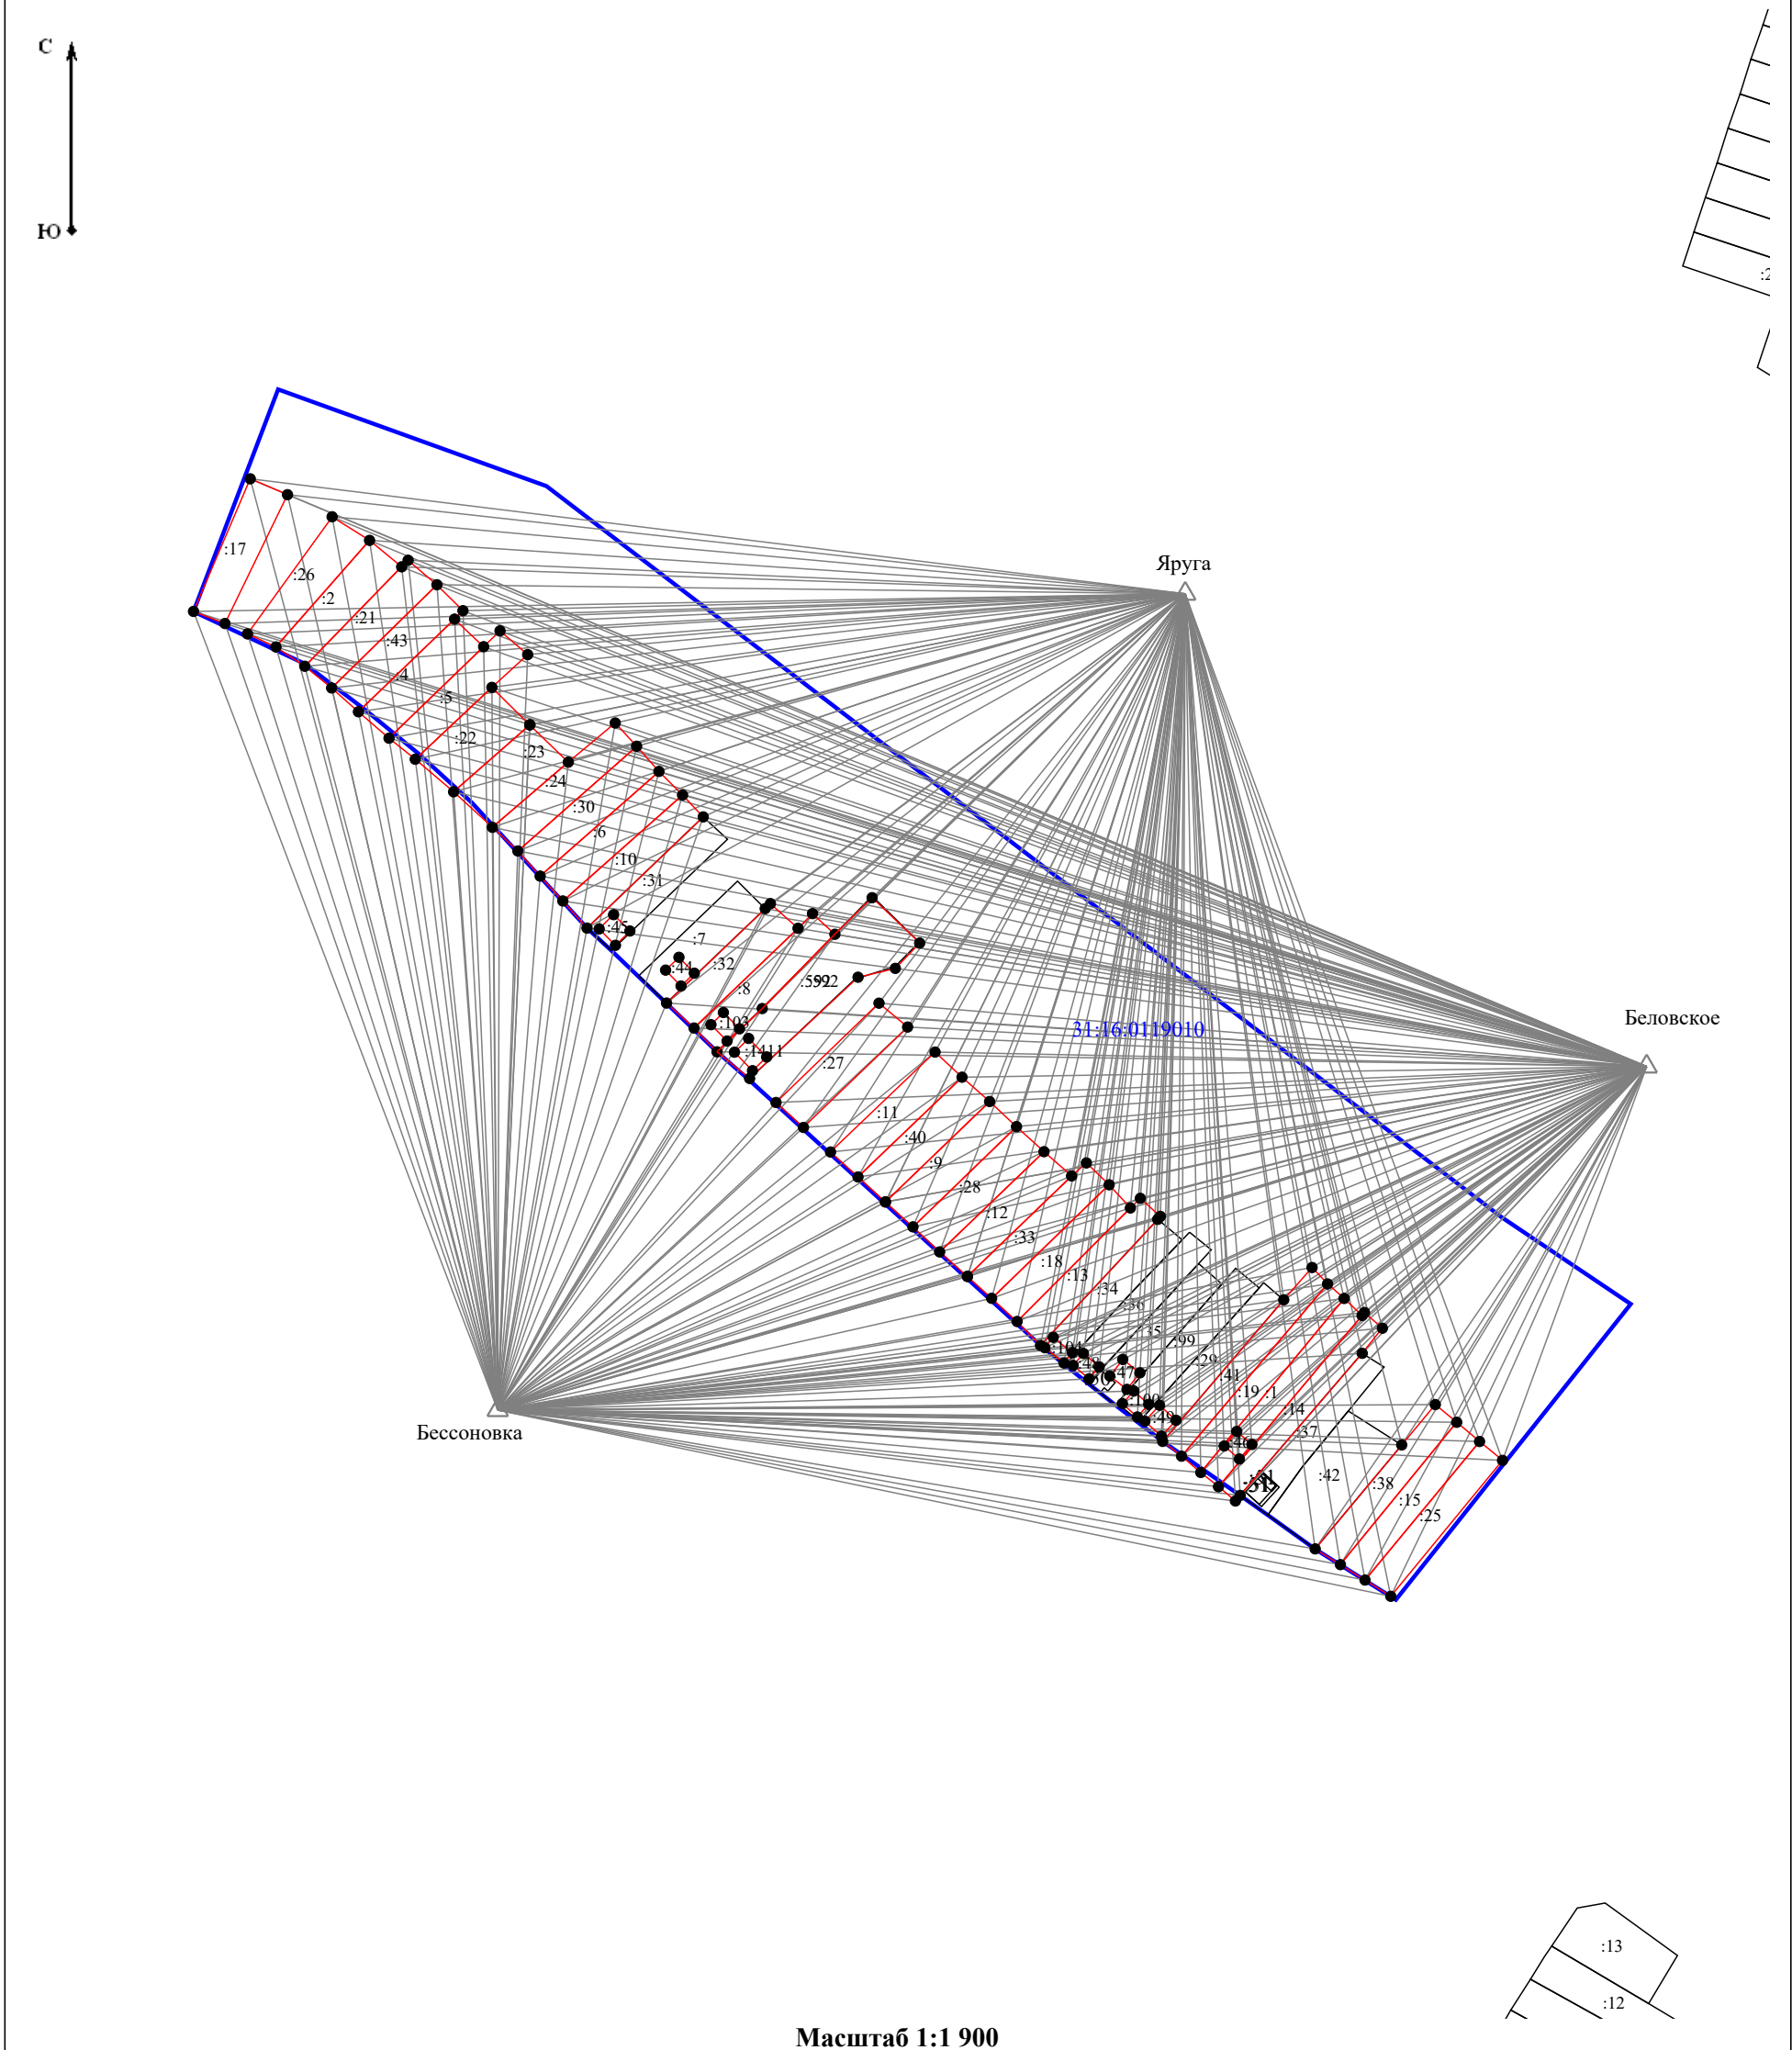

Масштаб 1:1 900

- Условные обозначения:**
- Существующая часть границы земельного участка, контура здания , имеющиеся в ЕГРН сведения о которой достаточны для определения ее местоположения
 - Граница кадастрового квартала
 - Кадастровый номер земельного участка, здания
 - Вновь образованная часть границы земельного участка, контура здания ,установленная при проведении кадастровых работ
 - Номер кадастрового квартала
 - Пункт государственной геодезической сети
 - Направления геодезических построений при определении координат характерных точек границ земельного участка, контуров зданий