
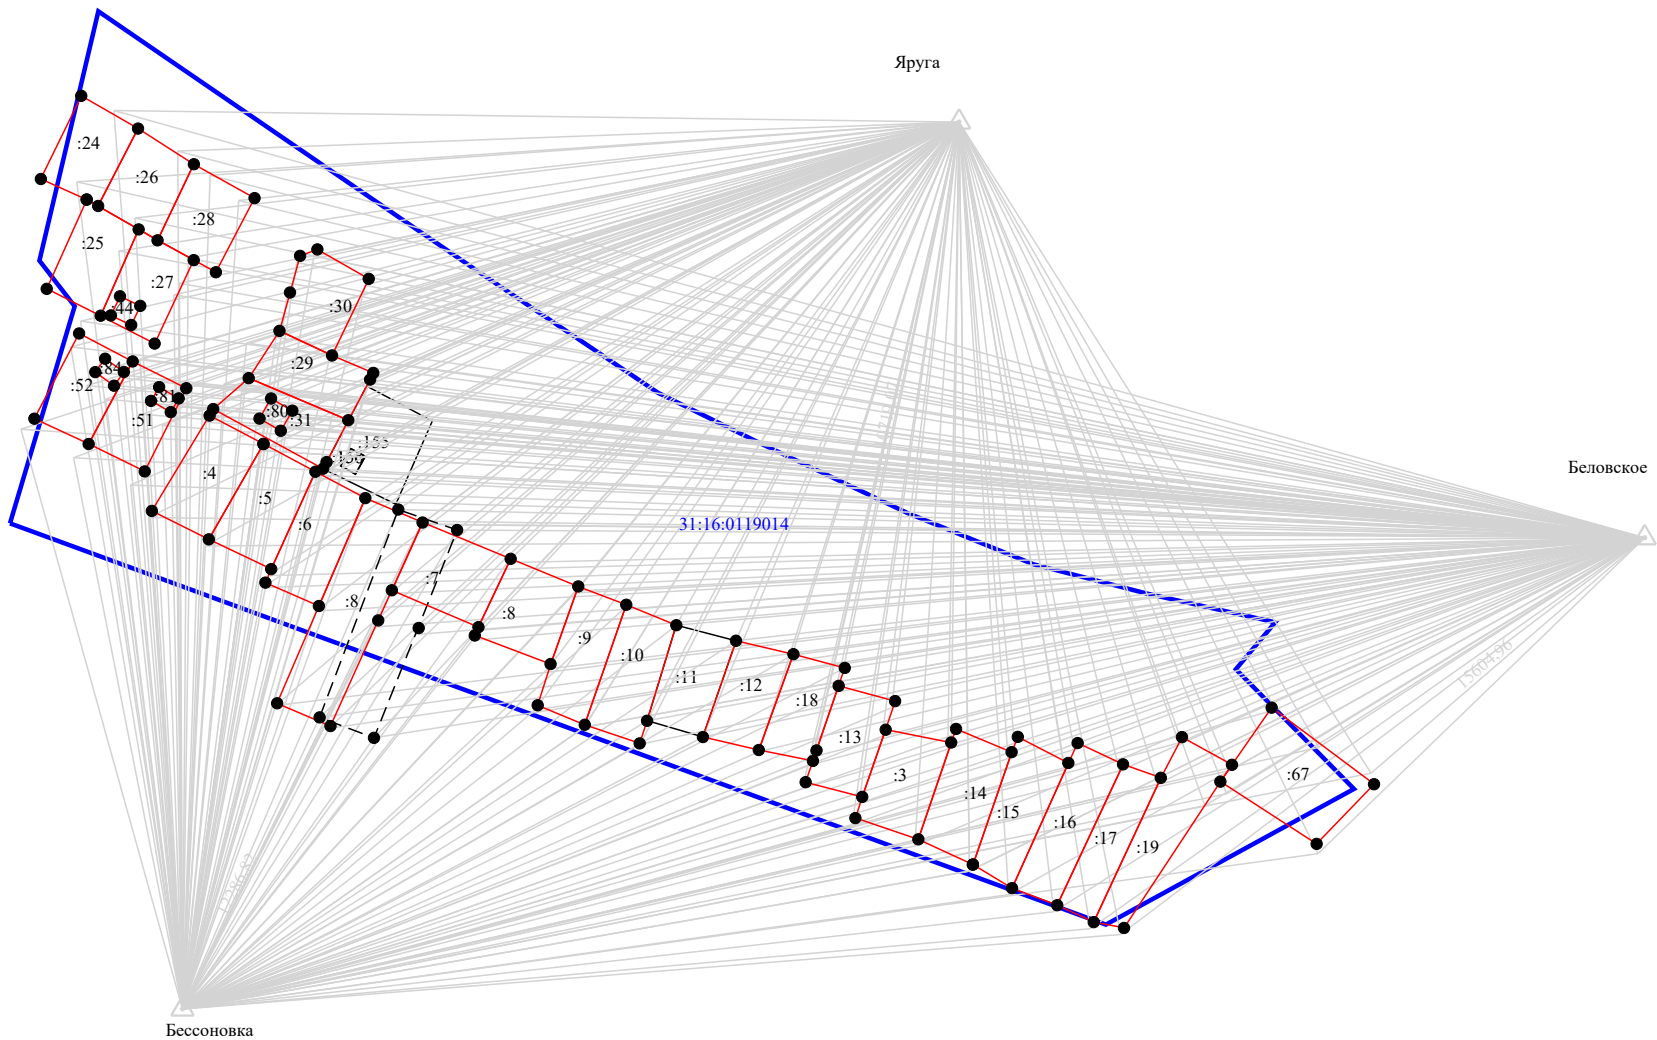


Схема геодезических построений

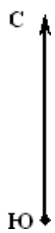

Масштаб 1:2 000

Условные обозначения:

- Существующая часть границы земельного участка, контура здания , имеющиеся в ЕГРН сведения о которой достаточны для определения ее местоположения
- Граница кадастрового квартала
- Кадастровый номер земельного участка, здания
- Вновь образованная часть границы земельного участка, контура здания ,установленная при проведении кадастровых работ
- Номер кадастрового квартала
- Пункт государственной геодезической сети
- Направления геодезических построений при определении координат характерных точек границ земельного участка