


Схема границ земельных участков

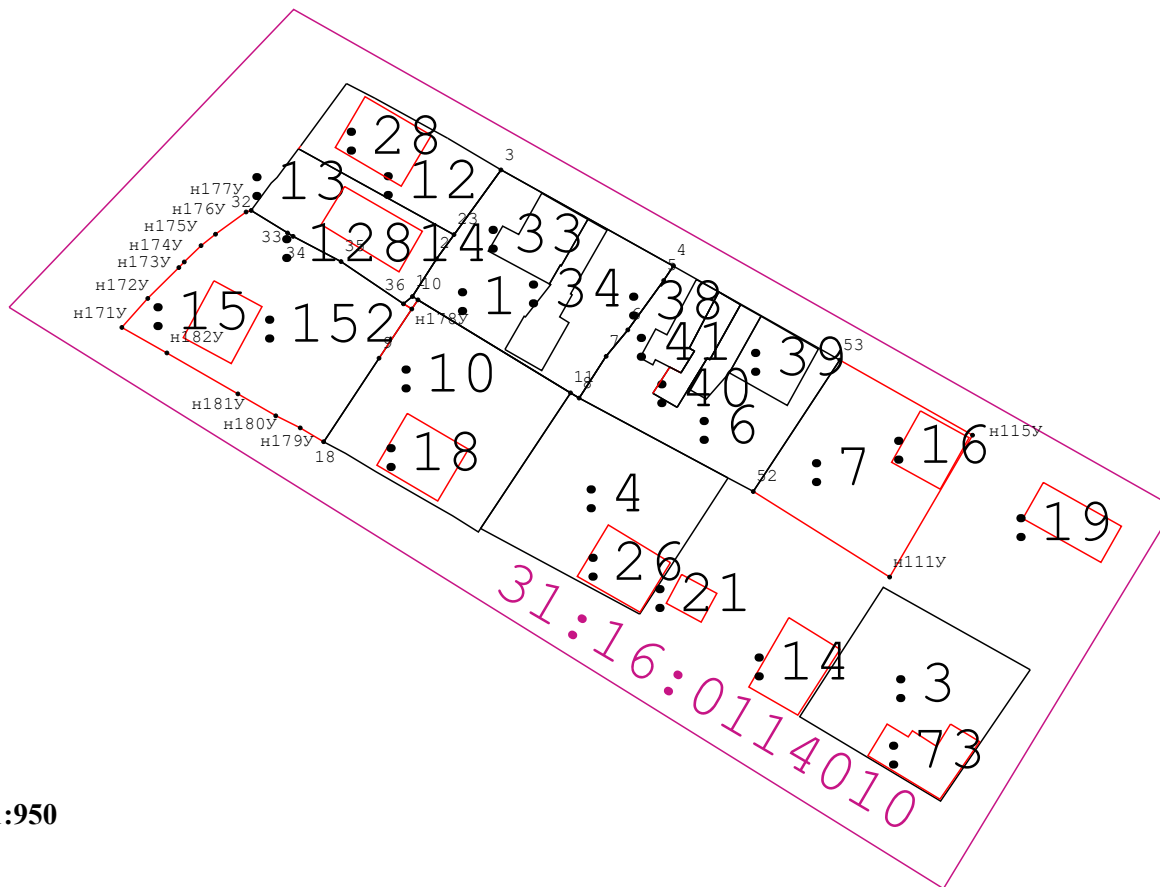

Масштаб 1:950

Условные обозначения:

- | | | | |
|------|---|---------------|---|
| — | - Существующая часть границы, имеющиеся в ГКН сведения о которой достаточны для определения её местоположения | — | - Вновь образованная часть границы, сведения о которой достаточны для определения её местоположения |
| : 24 | - Кадастровый номер земельного участка | 31:10:1011009 | - Обозначение кадастрового квартала |
| — | - Граница кадастрового квартала | н701у | - Характерная точка границ земельного участка |
| 379 | - Существующая точка, имеющиеся в ГКН сведения о которой позволяют однозначно определить её местоположение | | |