



АДМИНИСТРАЦИЯ ГОРОДА БЕЛГОРОДА
ПОСТАНОВЛЕНИЕ

« 01 » февраля 2011 года

№ 9

**О присвоении наименования улицам
в новом микрорайоне жилой застройки
«Восточный» г. Белгорода**

В соответствии с п.п. 7 пункта 1 статьи 39 Устава городского округа «Город Белгород», на основании пункта 1.6. и пункта 3.4. протокола №5 от 17 ноября 2010 года заседания комиссии по увековечению памяти о выдающихся событиях и деятелях отечественной истории, наименованию улиц, площадей и микрорайонов города Белгорода, **п о с т а н о в л я ю:**

1. Рассмотрев предложение комиссии по увековечению памяти о выдающихся событиях и деятелях отечественной истории, наименованию улиц, площадей и микрорайонов города Белгорода о присвоении наименования улице в новом микрорайоне жилой застройки «Восточный» г. Белгорода, присвоить улицам в микрорайоне жилой застройки «Восточный» наименования согласно прилагаемой схеме улиц:

№ п/п	Наименование
1.	улица Зиямата Хусанова
2.	улица Станислава Косенкова
3.	улица Станислава Молодых
4.	улица Григория Гритчина

2. Управлению информации и общественных связей (Морозов А.В.) обеспечить опубликование настоящего постановления в газете «Наш Белгород».

3. Контроль за исполнением настоящего постановления возложить на департамент образования, культуры, спорта и молодежной политики (Перестенко Н.В.).

Глава администрации
города Белгорода



В. Потрясаев

**Приложение
к постановлению администрации
города Белгорода**

от " 01 " февраля 2011г. № 9



МКР "Восточный" 3 очередь


ДВ

**Схема улиц и
присвоения адресов
жилым домам**

Стадия	Лист	Листов

УАиГ Белгород

2011

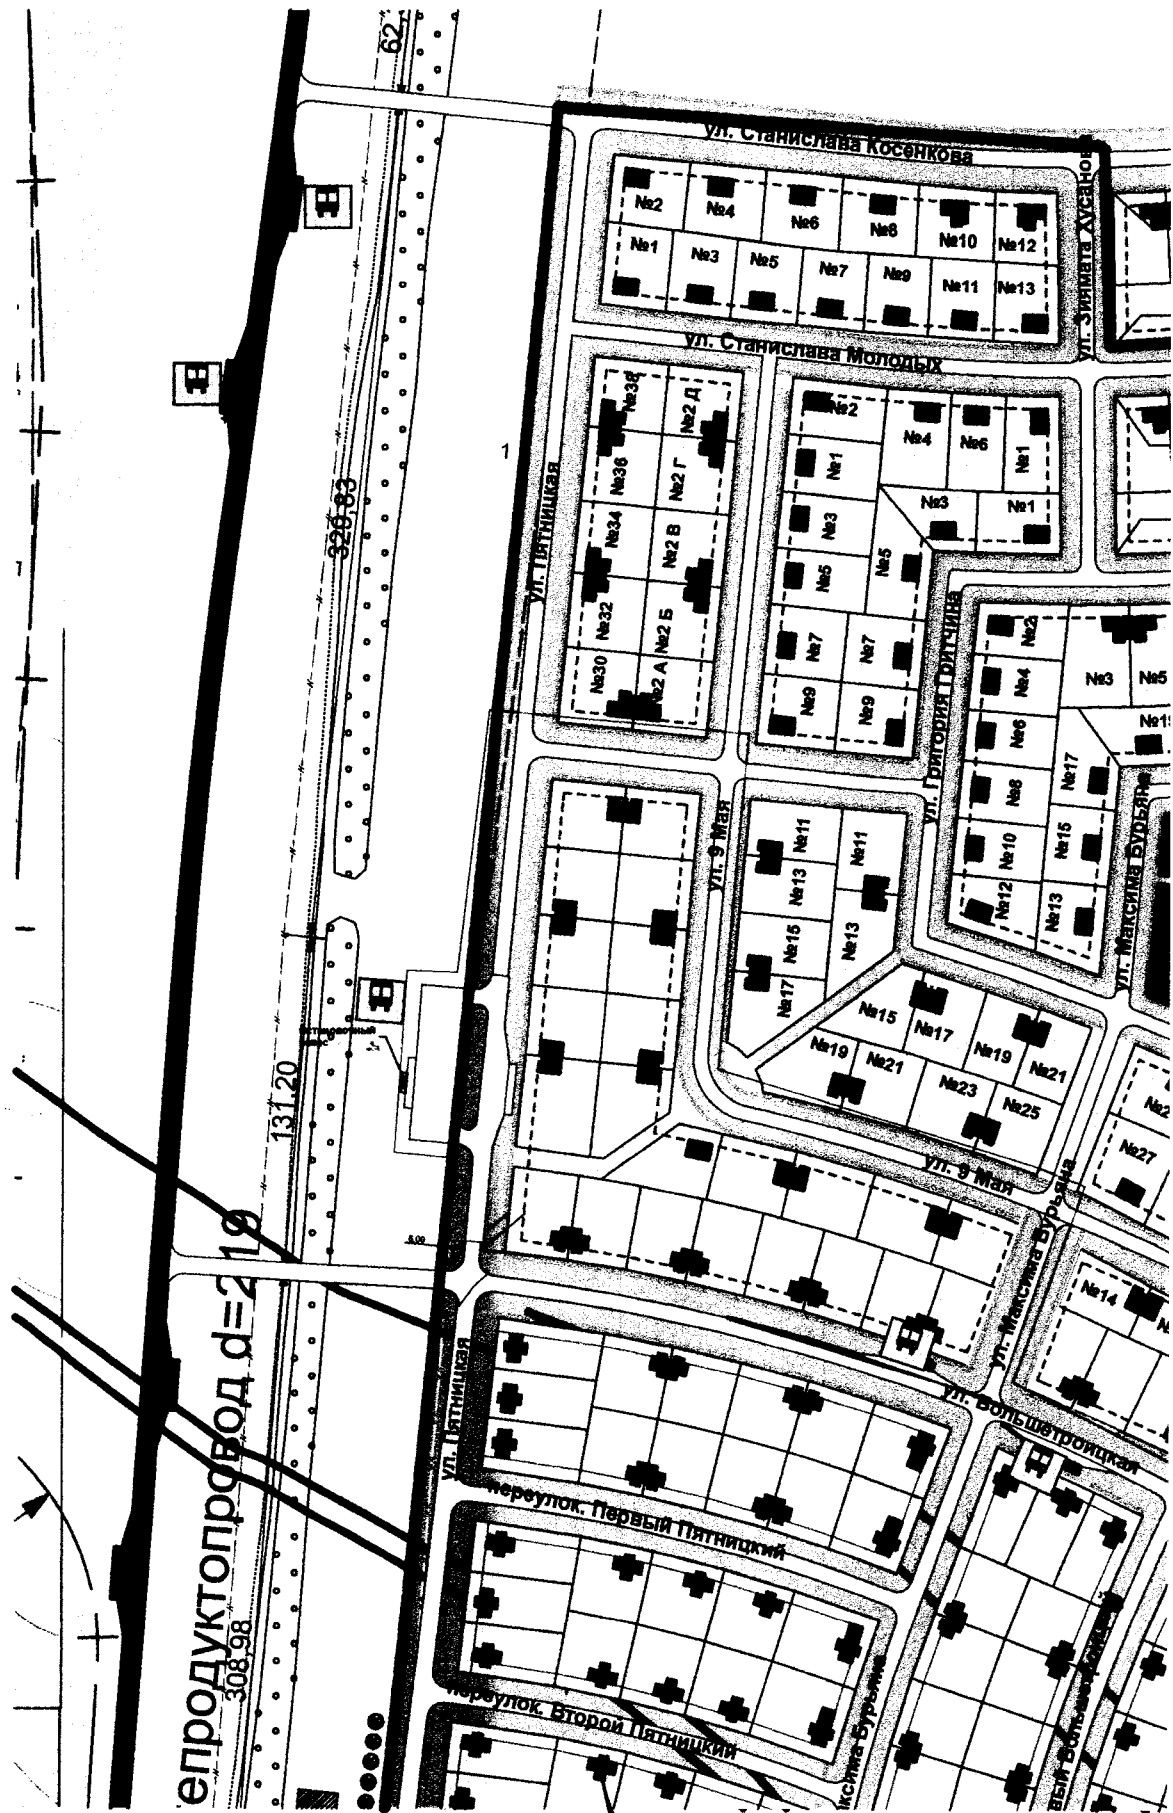

Начальник управления архитектуры и градостроительства города Белгорода

Ю. Веретельный