



АДМИНИСТРАЦИЯ ГОРОДА БЕЛГОРОДА
ПОСТАНОВЛЕНИЕ

«23» мая 2017 г.

№ 119

**О присвоении наименования
улице в микрорайоне «Восточный»
города Белгорода**

В соответствии с подпунктом 8 пункта 1 статьи 39 Устава городского округа «Город Белгород», на основании пункта 6.3 протокола заседания комиссии по увековечению памяти о выдающихся событиях и деятелях отечественной истории, наименованию улиц, площадей, микрорайонов и других элементов застройки города Белгорода от 12 мая 2015 года № 3 **п о с т а н о в л я ю:**

1. Присвоить наименование улице в микрорайоне «Восточный» города Белгорода: улица генерала Саркиса Мартиросяна, согласно прилагаемой схеме.

2. Управлению по взаимодействию со СМИ (Русинова Л.А.) обеспечить опубликование настоящего постановления в газете «Наш Белгород» и на официальном сайте органов местного самоуправления города Белгорода в информационно-телекоммуникационной сети Интернет.

3. Контроль за исполнением настоящего постановления возложить на заместителя главы администрации города по строительству, транспорту и жилищно-коммунальному хозяйству Веретенникова В.В.


Глава администрации
города Белгорода




К.Полежаев

СХЕМА
улицы генерала Саркиса Мартиросяна
в микрорайоне «Восточный» города Белгорода

Приложение
к постановлению администрации
города Белгорода
от «19» Июля 2017 г. № 119

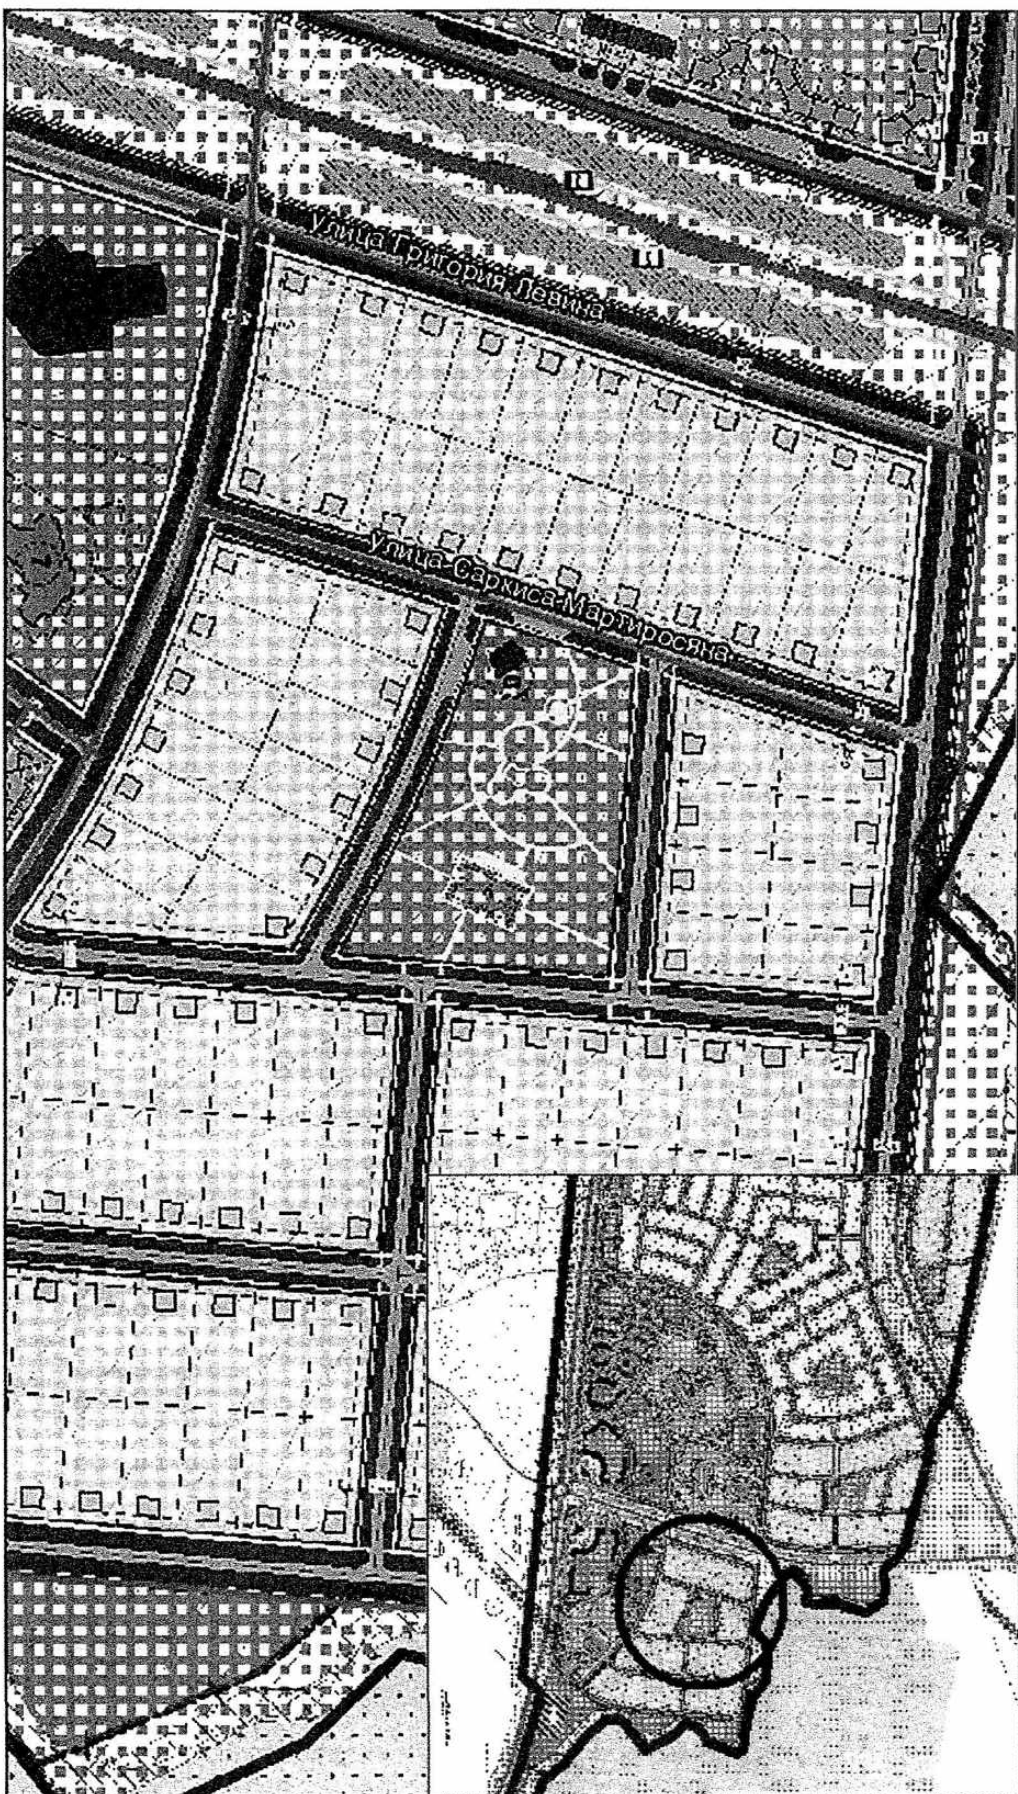

Заместитель руководителя управления
архитектуры и градостроительства —
Заместитель главного архитектора города

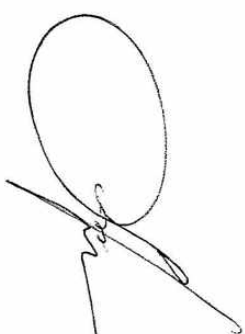
А.С. Рудникин