



АДМИНИСТРАЦИЯ ГОРОДА БЕЛГОРОДА  
**РАСПОРЯЖЕНИЕ**

«21» августа 2018 г.

№ 912

**О внесении изменений в распоряжение администрации города Белгорода от 09.02.2018 г. № 113**

В соответствии с Федеральным законом от 06.10.2003 г. № 131-ФЗ «Об общих принципах организации местного самоуправления в Российской Федерации», пунктами 3.2, 4.2 Положения об организации досуга населения на территории городского округа «Город Белгород», утвержденного решением Совета депутатов города Белгорода от 22.07.2015 г. № 260, и в целях упорядочения размещения сезонных нестационарных аттракционов, передвижных цирков и зоопарков на территории города Белгорода:

1. Внести в распоряжение администрации города Белгорода от 09.02.2018 г. № 113 «Об утверждении схемы размещения сезонных нестационарных аттракционов, передвижных цирков и зоопарков на территории города Белгорода» (в редакции распоряжения администрации города Белгорода от 25.06.2018 г. № 690) изменения следующего содержания:

1.1. В схеме размещения сезонных нестационарных аттракционов, передвижных цирков и зоопарков на территории города Белгорода:

- строку 12 изложить в следующей редакции:

12.	г.Белгород, пр.Ватутина, 8 «а» (площадка кинотеатра «Русич»)	передвижной цирк и зоопарк	2342,0	муниципальная собственность	на срок гастролей	Приложение №12
			1008,0	муниципальная собственность	на срок гастролей	Приложение №12«а»

- приложение № 12 изложить в следующей редакции согласно приложению № 1 к настоящему распоряжению;

2. Управлению по взаимодействию со СМИ администрации города (Русинова Л.А.) обеспечить опубликование настоящего распоряжения в газете «Наш Белгород» и на официальном сайте органов местного самоуправления города Белгорода в информационно-телекоммуникационной сети Интернет.

3. Контроль за исполнением настоящего распоряжения возложить на первого заместителя главы администрации города по экономике Савченко М.А.

Глава администрации  
города Белгорода




К.Полежаев

Приложение №12  
к схеме размещения сезонных  
нестационарных аттракционов,  
передвижных цирков и зоопарков на  
территории города Белгорода

Схема размещения передвижного цирка и зоопарка  
по адресу: г. Белгород, пр. Вагютина, 8"а" (площадка кинотеатра "Русич")

Условный номер земельного участка нет  
Площадь земельного участка 2342,0 м<sup>2</sup>

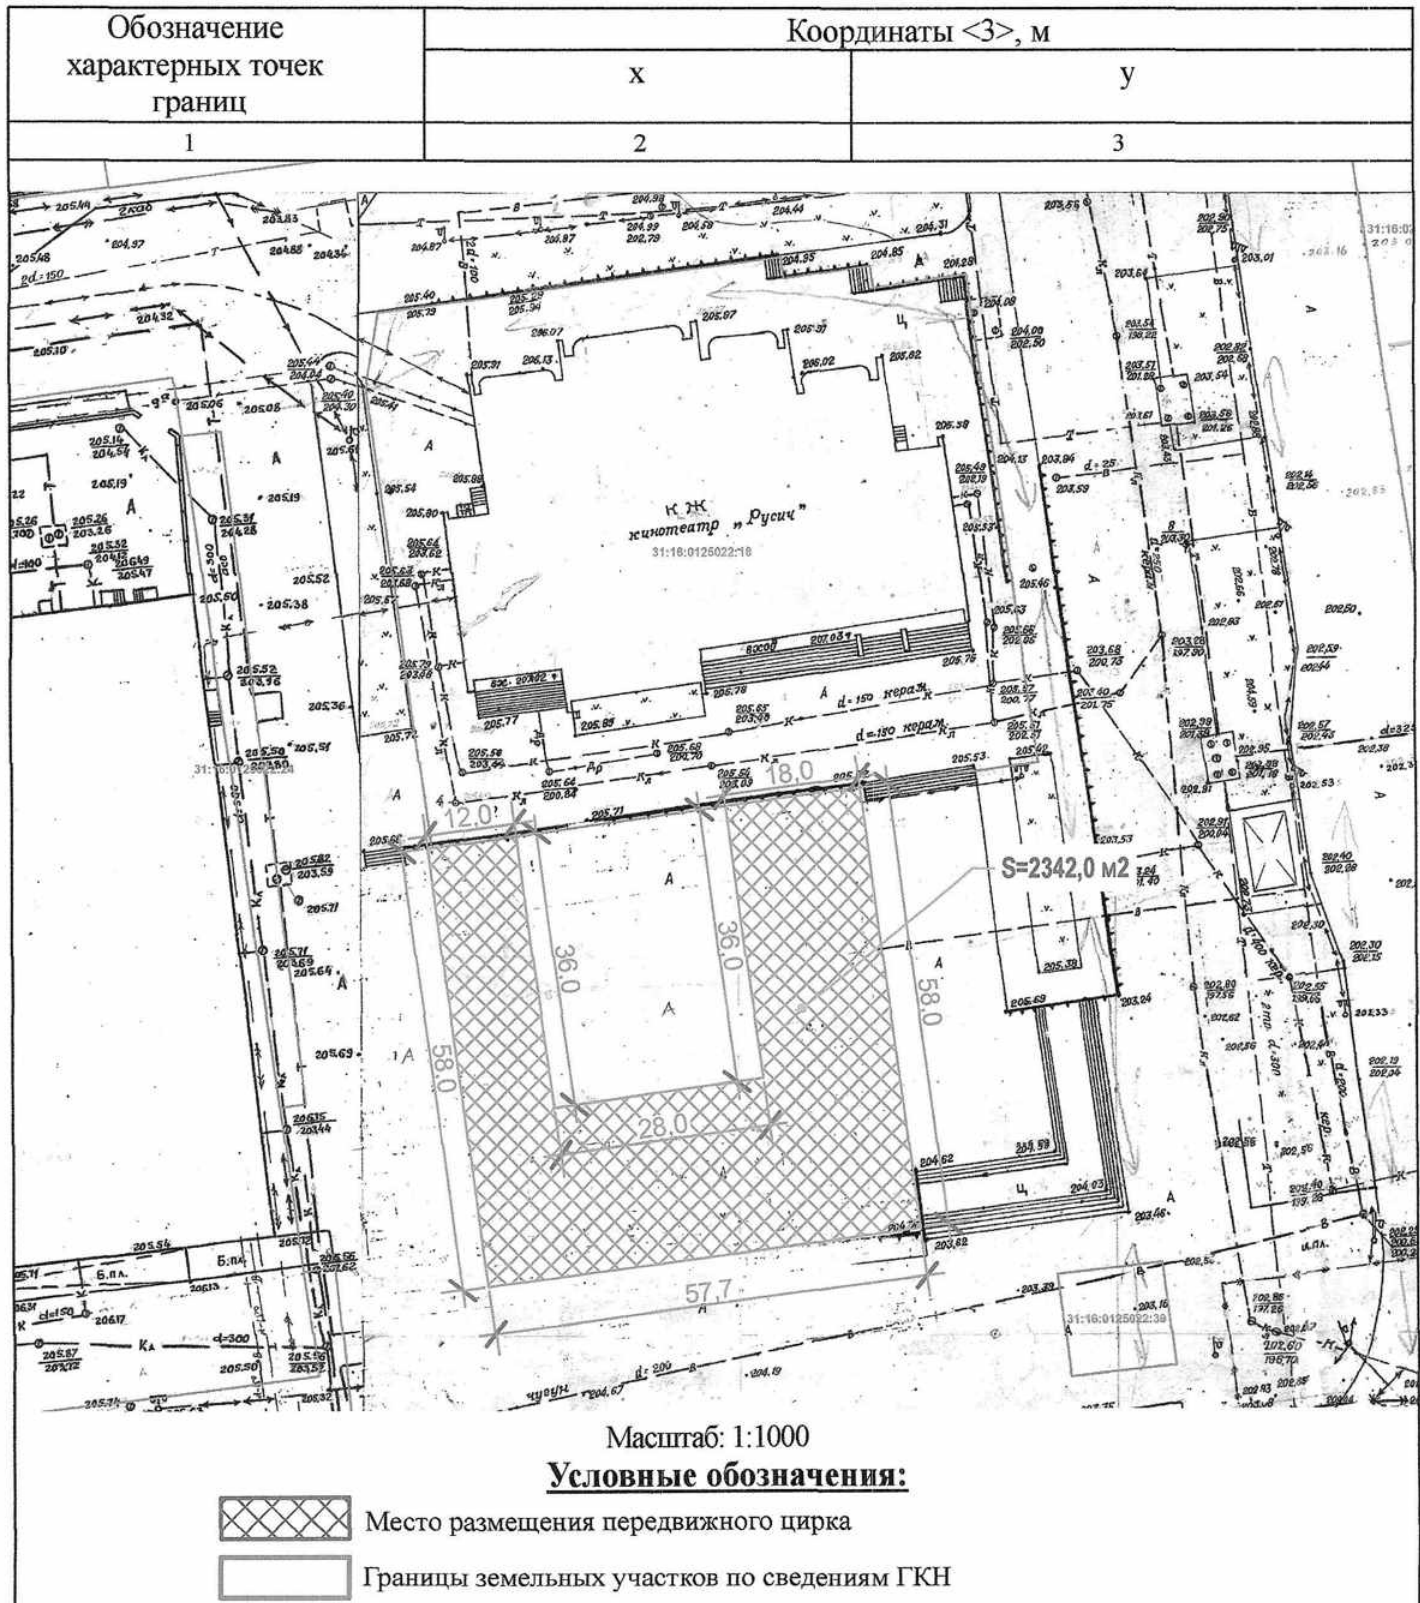


*(Подпись)*

Приложение №12а  
к схеме размещения сезонных  
нестационарных аттракционов,  
передвижных цирков и зоопарков на  
территории города Белгорода

Схема размещения передвижного цирка и зоопарка  
по адресу: г. Белгород, пр. Ватутина, 8"а" (площадка кинотеатра "Русич")

Условный номер земельного участка нет  
Площадь земельного участка 1008,0 М<sup>2</sup>

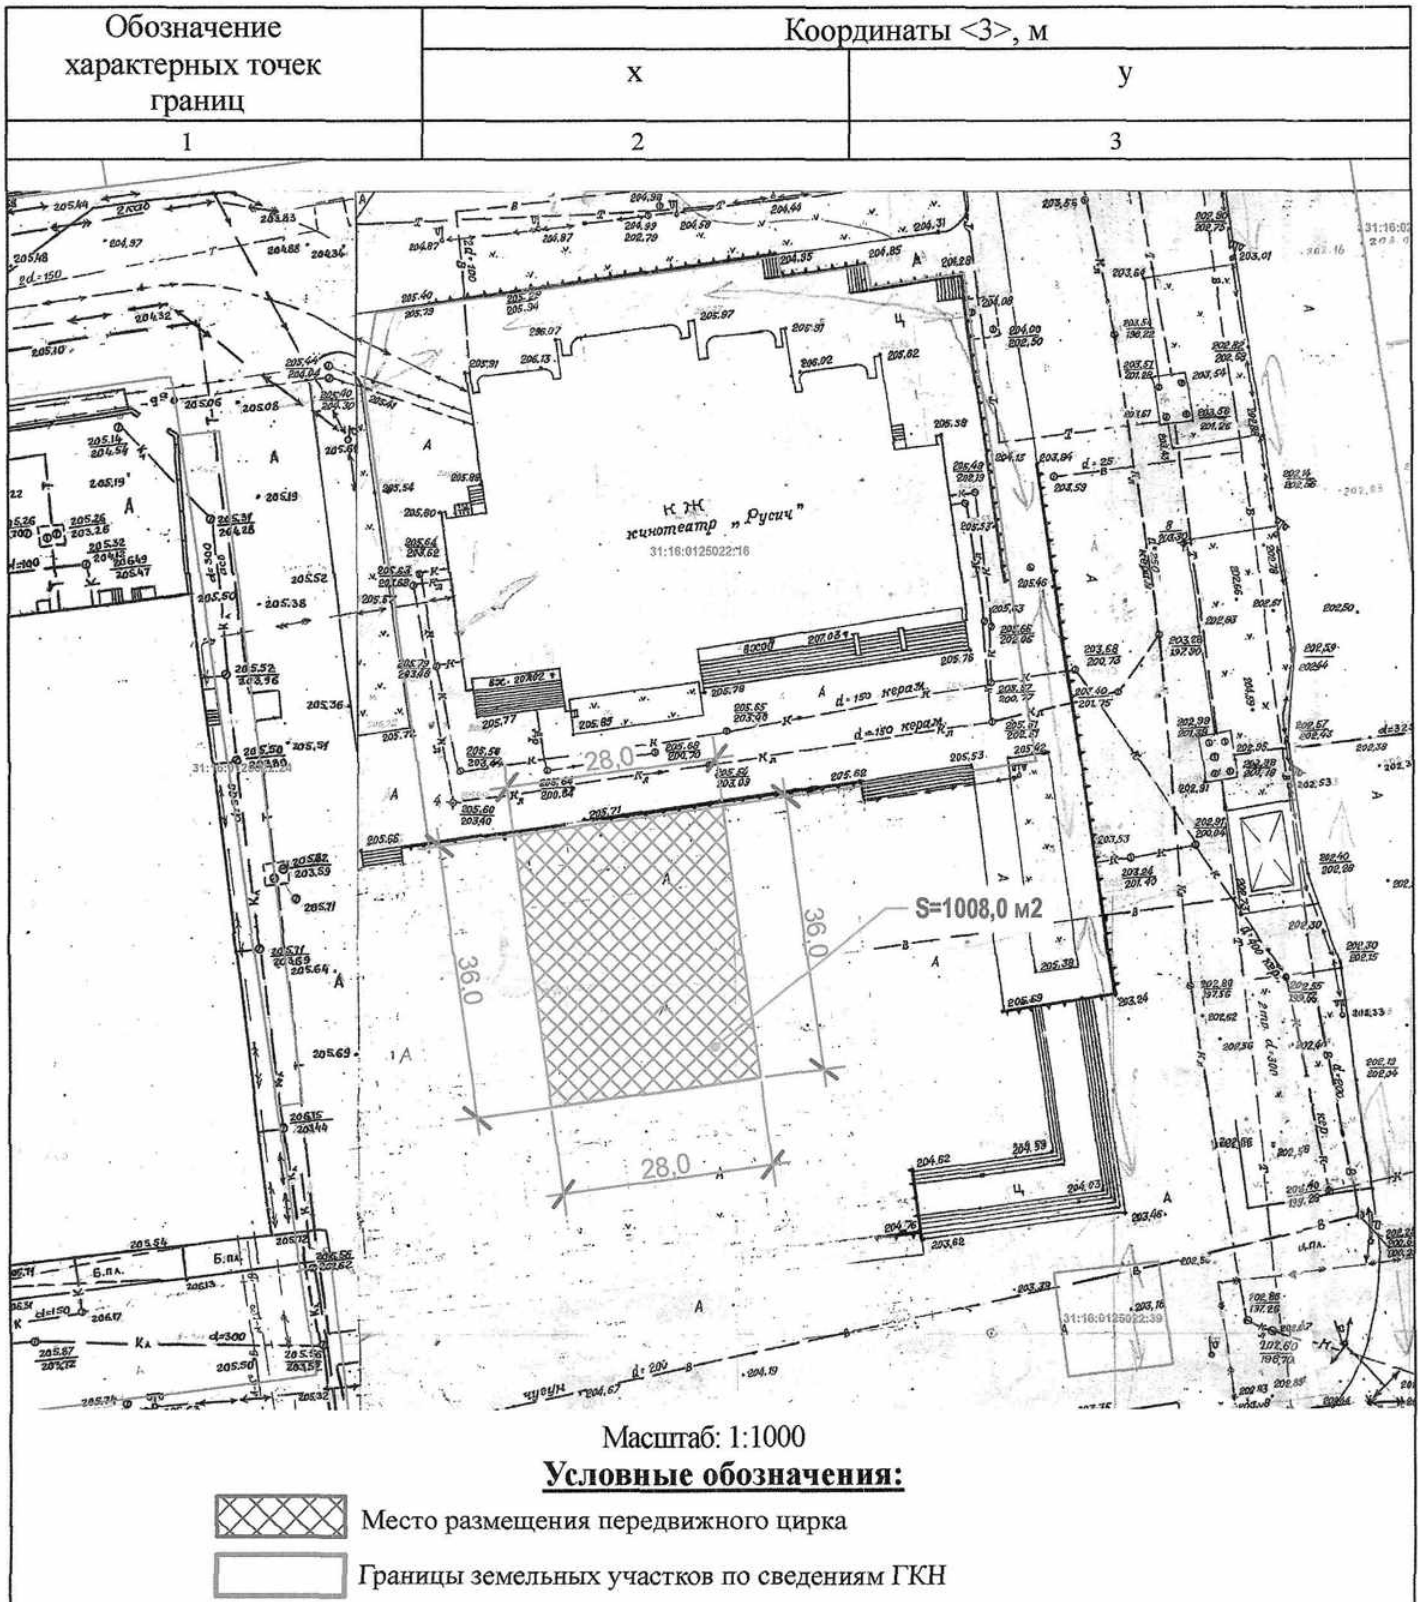

И. П. (Подпись)