


Схема границ земельных участков

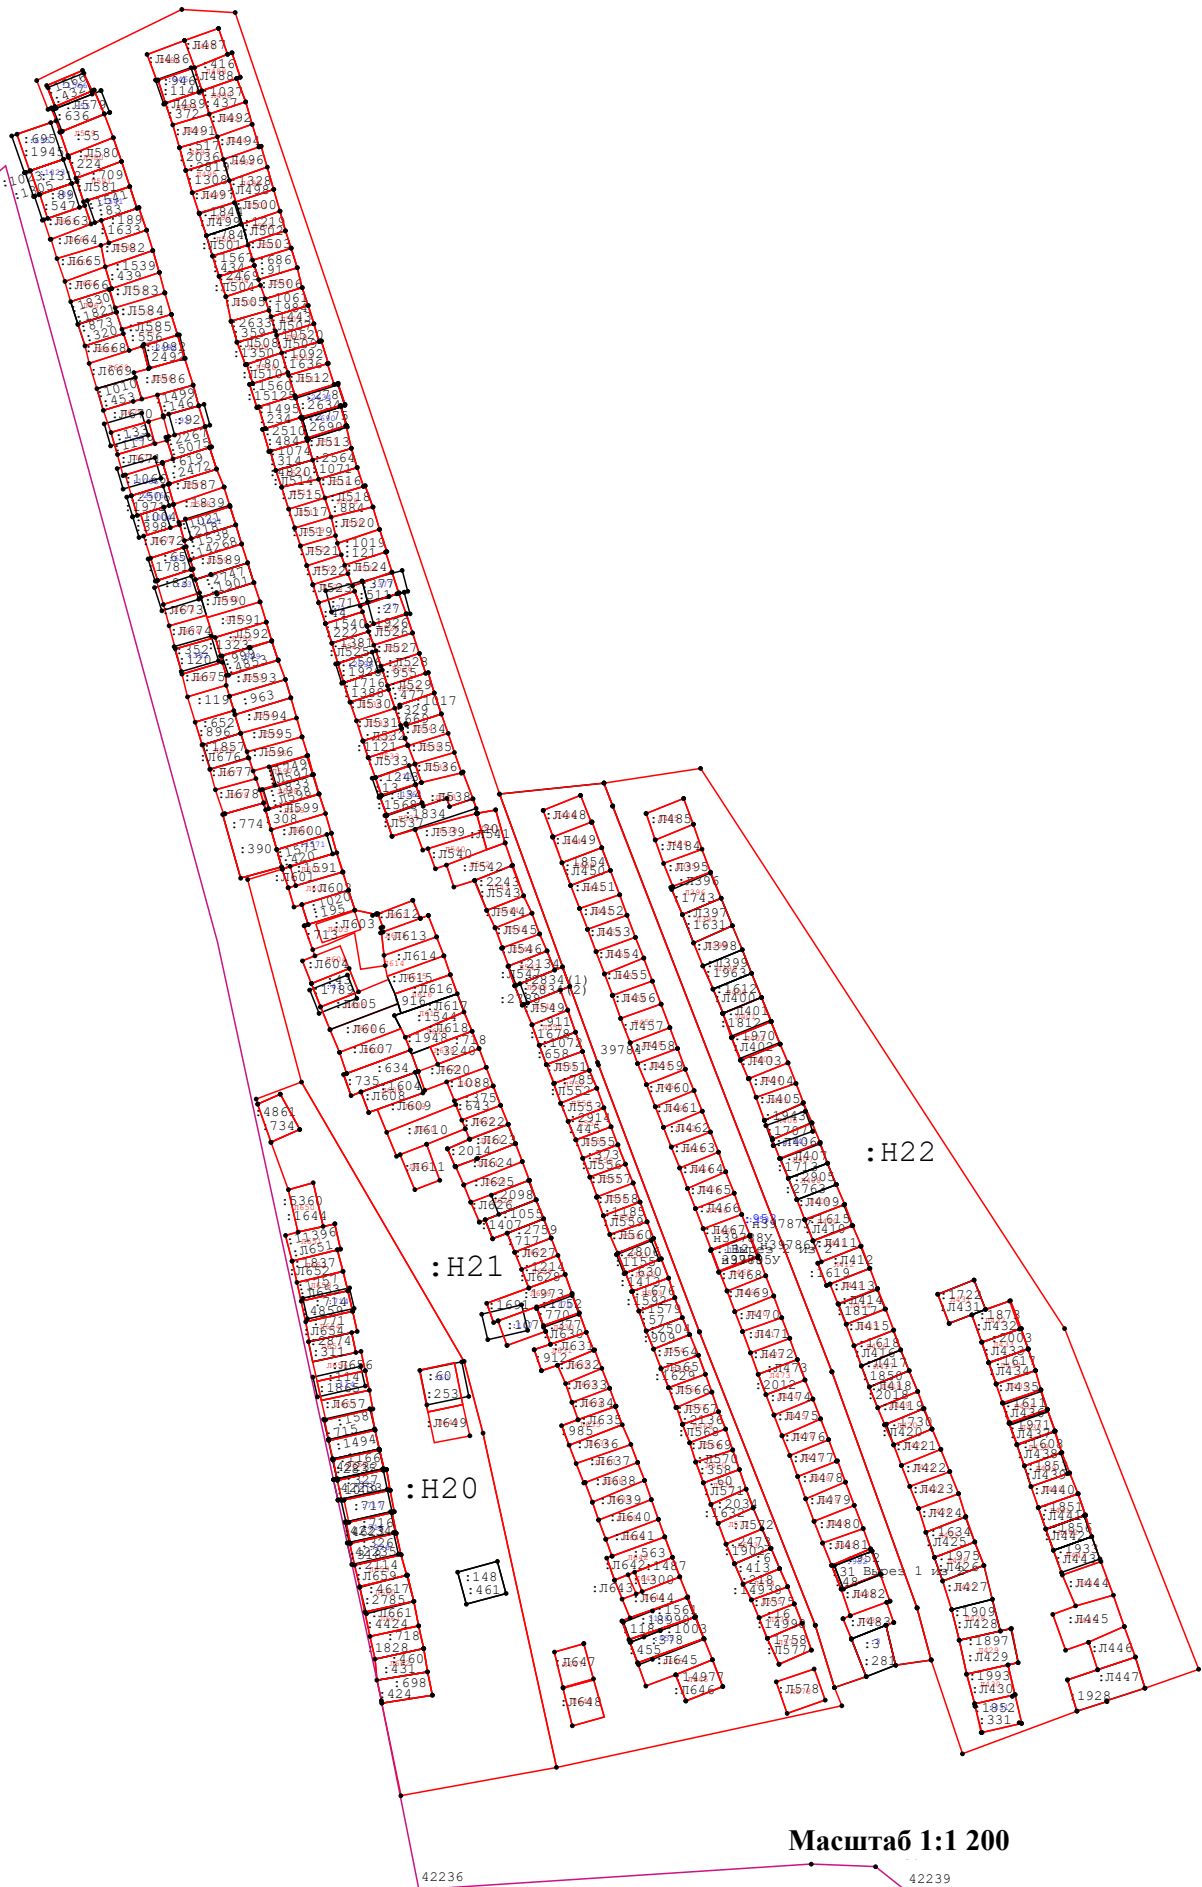


42236

42239

Масштаб 1:1 200

Схема границ земельных участков

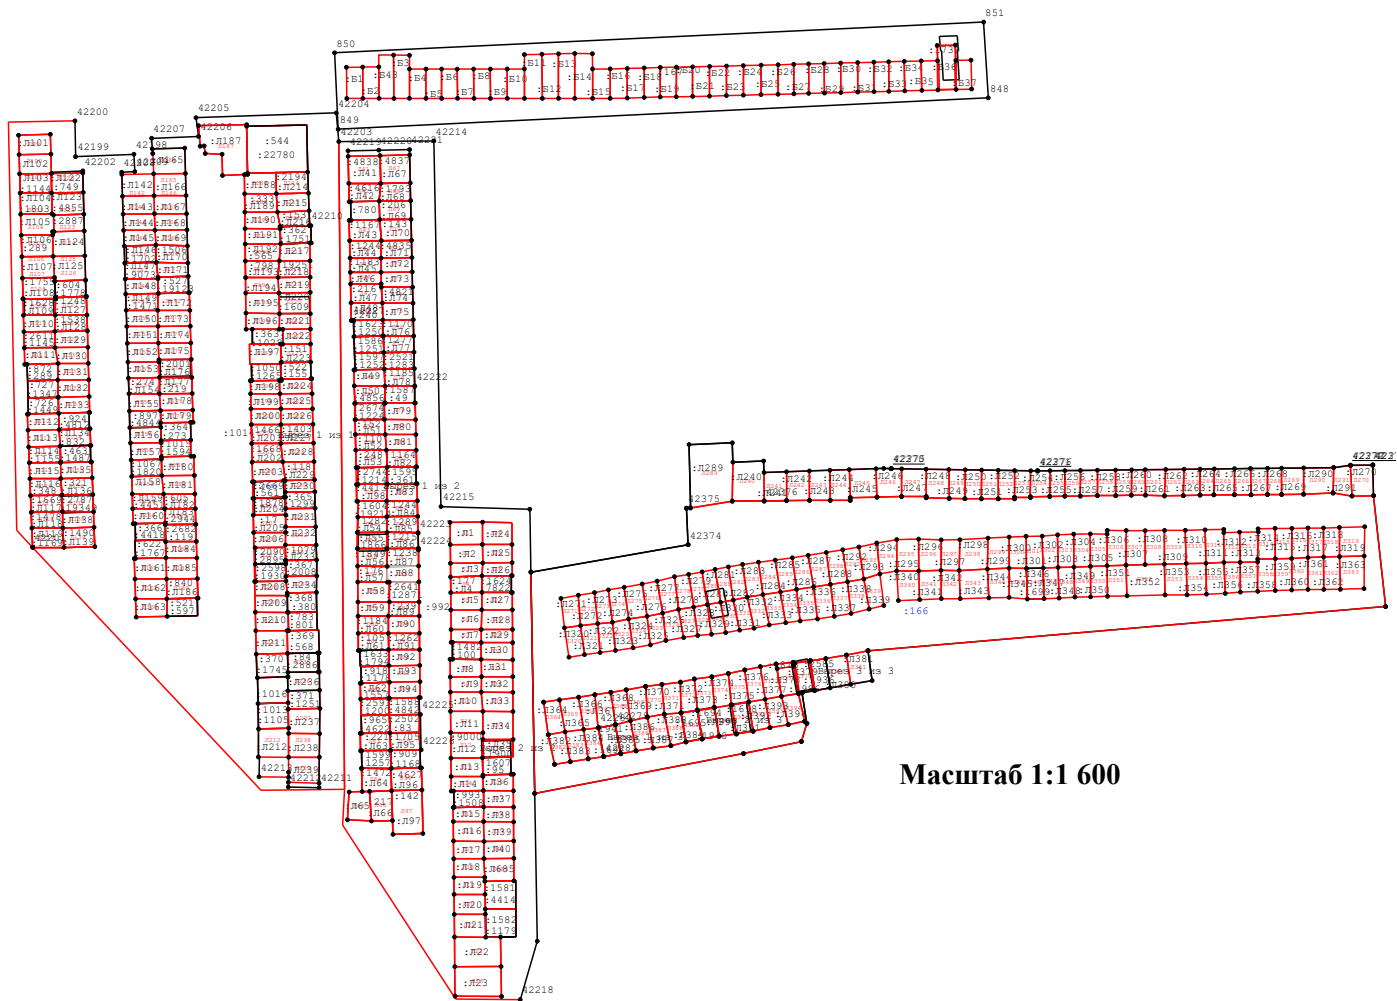

Масштаб 1:1 600