
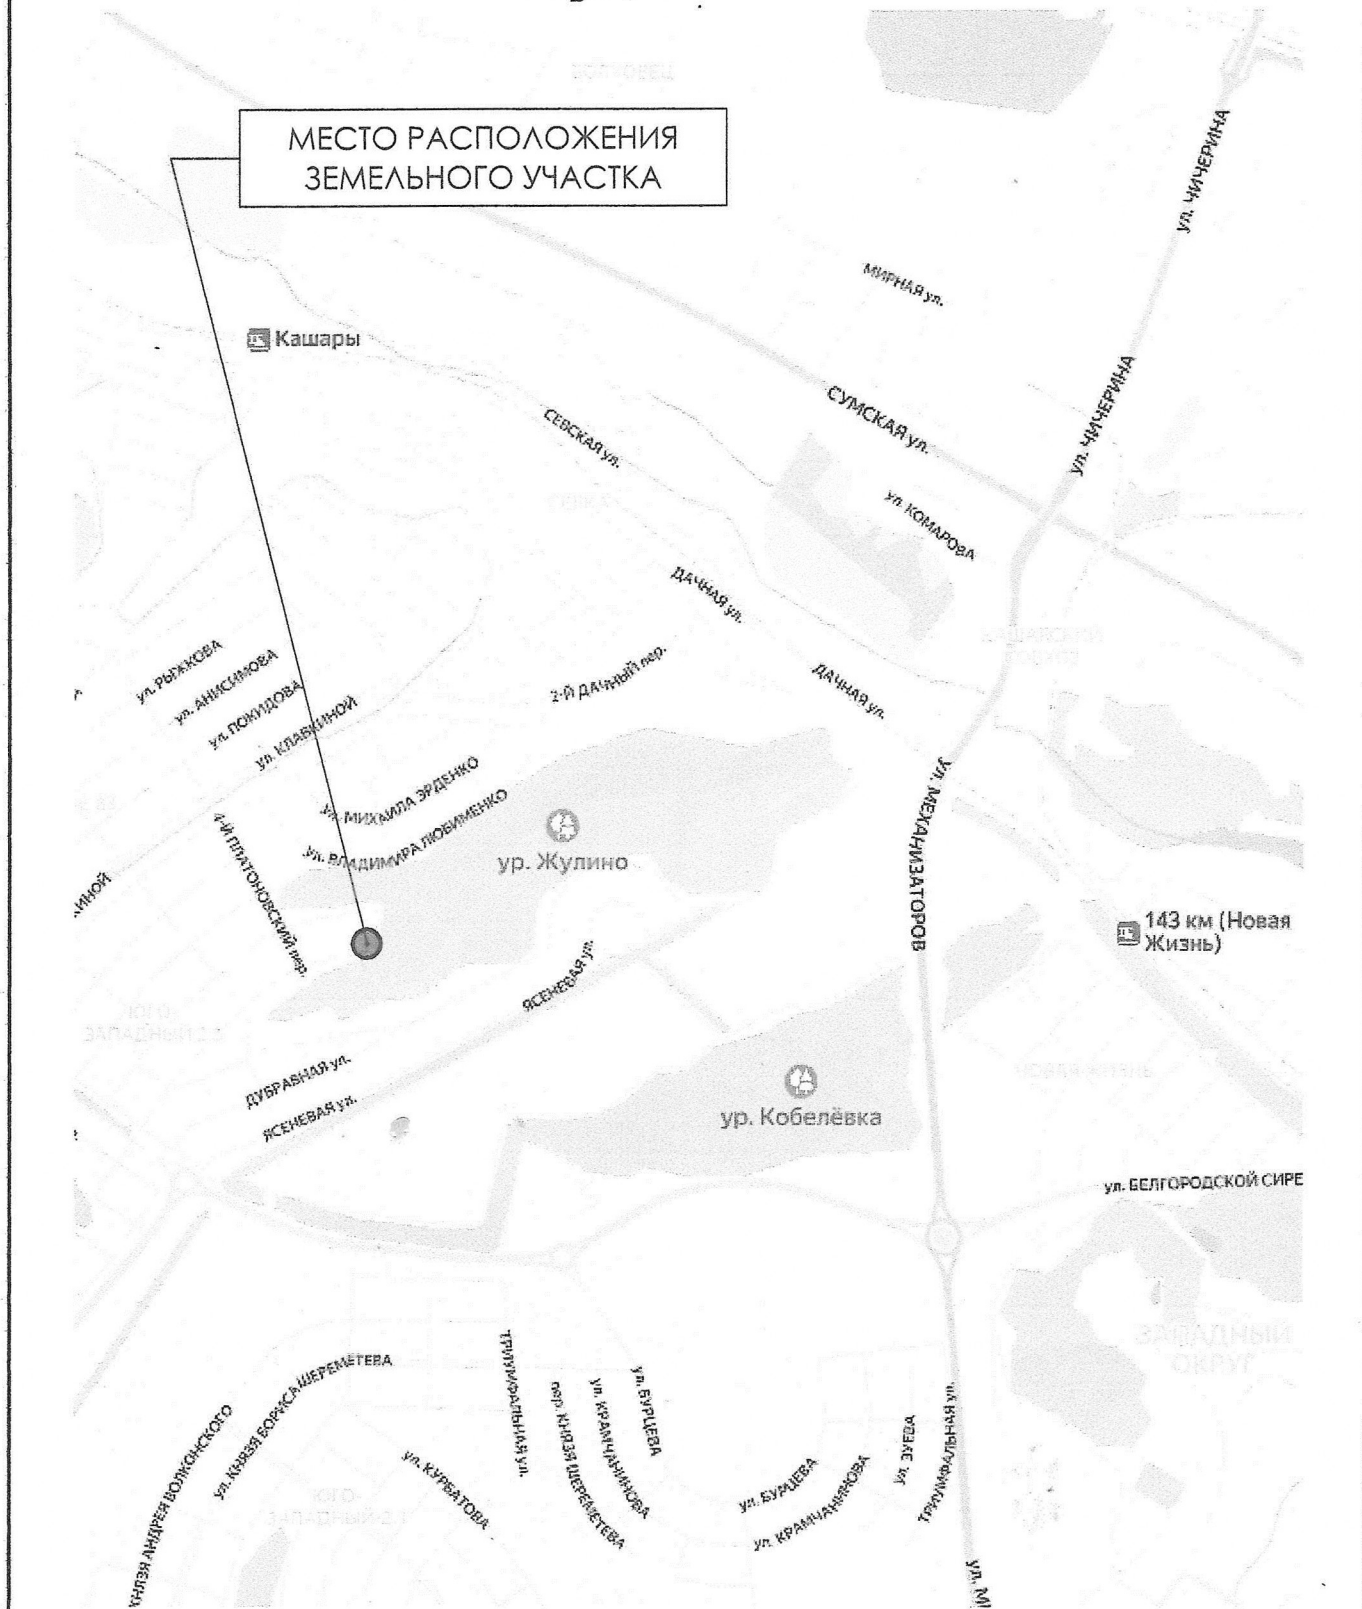


Ситуационная схема

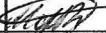

					2025	г. Белгород, ул. Генерала Васильева, 1		
Изм.	Колуч.	Лист	№Док.	Подп.	Дата			
Нач. упр.		Юшина И. В.				Стадия	Лист	Листов
Главн. спец.		Марченко В. А.			10.06			
						КИЗО		
						Администрация г. Белгорода		