


Схема расположения земельного участка М 1:500

17

ПОШНЯ

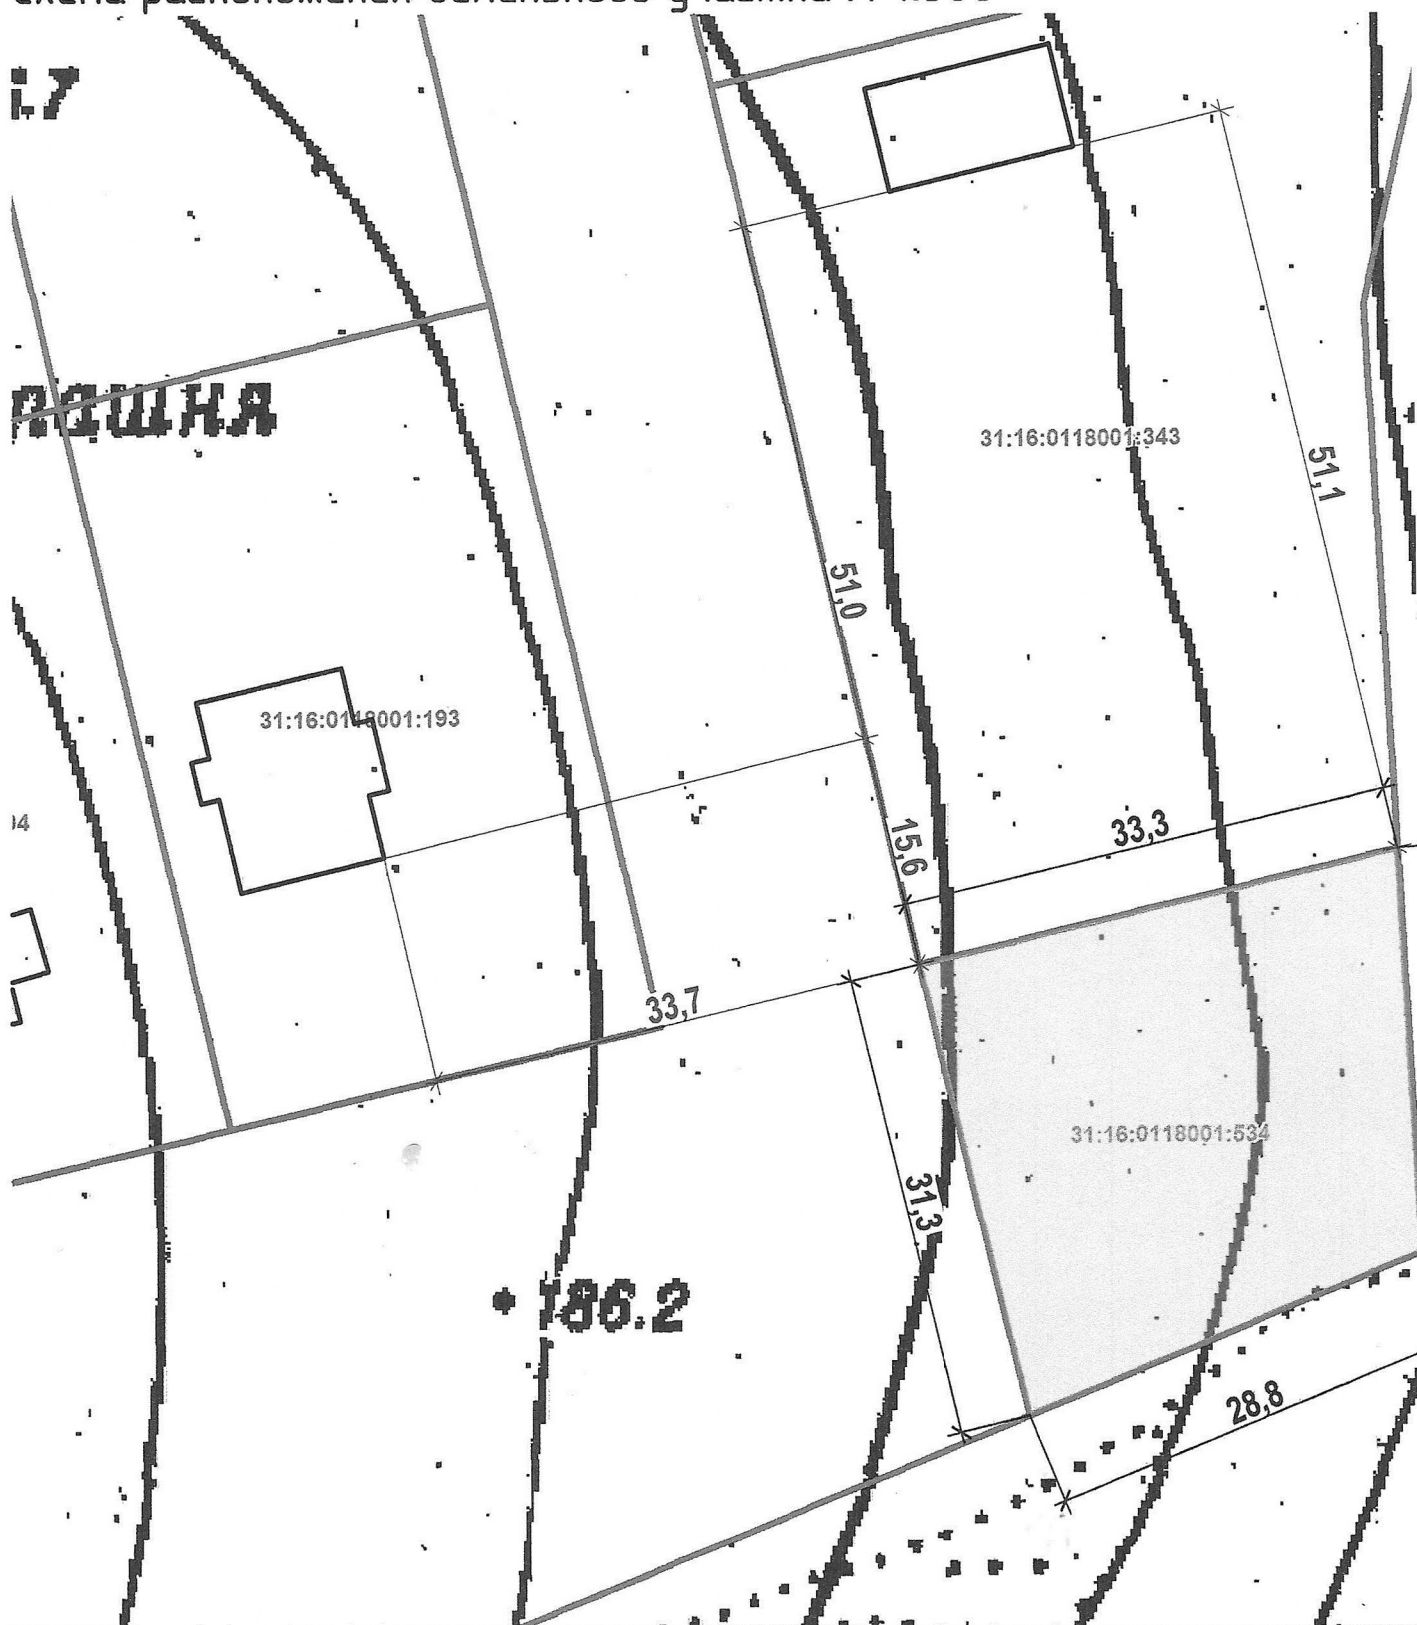


Примечание:

В границах рассматриваемой территории приказом управления архитектуры и градостроительства Белгородской области от 06.06.2025 г. № 87-ОД-Н, утверждена документация по планировке территории в составе проекта планировки и проекта территории Юго-Западного жилого района города Белгорода.


Условные обозначения:



- границы земельных участков по сведениям ГКН

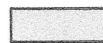

- существующий земельный участок к.н. 31:16:0118001:534, площадью 891

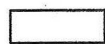

- существующие здания и сооружения

СОГЛАСОВАНО

Заместитель главы администрации города –
руководитель комитета имущественных и земельных отношений

Руководитель управления архитектуры и градостроительства

Начальник управления ландшафтного дизайна
и охраны окружающей среды

Руководитель департамента городского хозяйства

Управление государственной охраны
объектов культурного наследия
Белгородской области
308000, г. Белгород, ул. Князя Трубецкого, 32
СОГЛАСОВАНО
на основании письма (заключения)

№ 30-14/1444 от 02.07.2025

Начальник управления государственной охраны объектов
культурного наследия Белгородской области. Белгород

СОГЛАСОВАНО

Внимание! Кабель связи. При производстве
земляных работ вызвать представителя ПАО
"Ростелеком" По адресу:

Начальник городского центра технической эксплуатации
телекоммуникации Белгородского филиала ПАО "Ростелеком"

Полное наименование
по согласованию

Генеральный директор государственного унитарного предприятия
Белгородской области "Белгородский областной водоканал"

СОГЛАСОВАНО

Государственное унитарное
предприятие Белгородской области
«Белгородский областной водоканал»
ФИЛИАЛ «БЕЛГОРОДСКИЙ»

ПЕРЕД ПРОИЗВОДСТВОМ
ЗЕМЛЯНЫХ РАБОТ
ВЫЗВАТЬ ПРЕДСТАВИТЕЛЯ:

г. Белгород тел. 34-30-69
п. Разумное тел. 34-32-87
п. Дубовое тел. 34-32-87
п. Майский тел. 38-10-50
п. Октябрьский тел. 57-01-53

Топографическая съемка, земельного участка.
Проект согласовать дополнительно
« 02 » 07 2025 год
Подпись: [подпись]

АКЦИОНЕРНОЕ ОБЩЕСТВО «РИР ЭНЕРГО»
ФИЛИАЛ АО «РИР ЭНЕРГО» -
БЕЛГОРОДСКАЯ ГЕНЕРАЦИЯ
Производственное подразделение
«Городские тепловые сети»
СОГЛАСОВАНО

Управление «Белгородская генерация» - Белгородская генерация
(по согласованию)

№ 02 2025 г.
Начальник отдела энергообеспечения и наружного освещения
МБУ «Белгородская генерация»

Муниципальное бюджетное учреждение
«Белгородское благоустройство»

СОГЛАСОВАНО

г. Белгород, ул. Попова, 22а
Овсепенко [подпись]
02.07 2025 г.

Главный инженер Белгородских электрических сетей
филиала ПАО "Россети центр" - "Белгородэнерго"
(по согласованию)

Белгородские электрические сети
Филиал ПАО "Россети Центр" - "Белгородэнерго"
СОГЛАСОВАНО
Начальник филиала

Иач. упр.	Юшина И. В.	10.06	Схема расположения земельного участка на кадастровом плане территории для основных видов разрешенного использования, территориальной зоны жилой застройки индивидуальными домами коттеджного типа с приусадебными участками (Ж4), по адресу: г. Белгород, ул. Генерала Васильева, 1	Лист
Иач. спец.	Марченко В. А.	10.06		