


Схема границ земельных участков

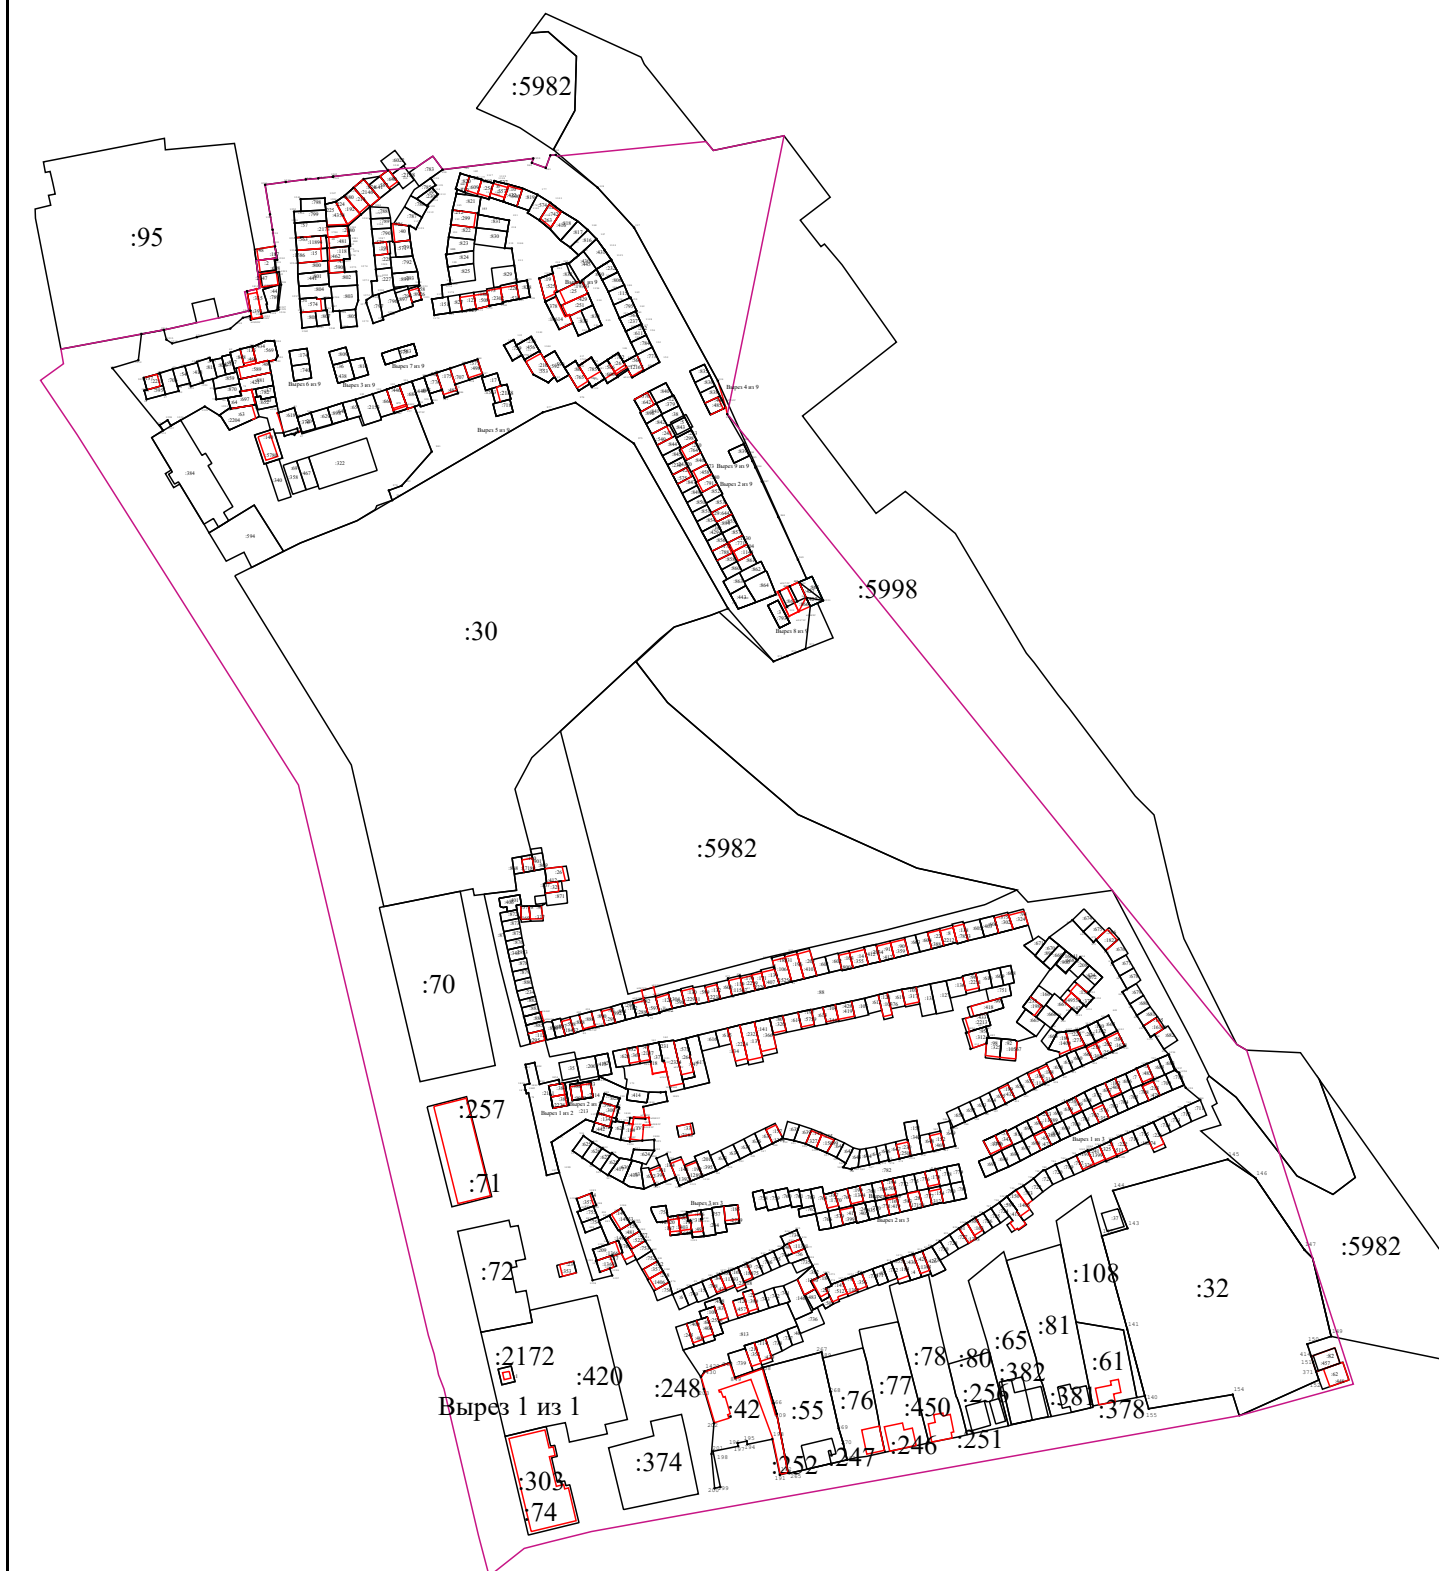

31:16:0205002

Масштаб 1:2 800