


Схема благоустройства дворовой территории многоквартирного жилого дома по ул. Михайловское шоссе, 26

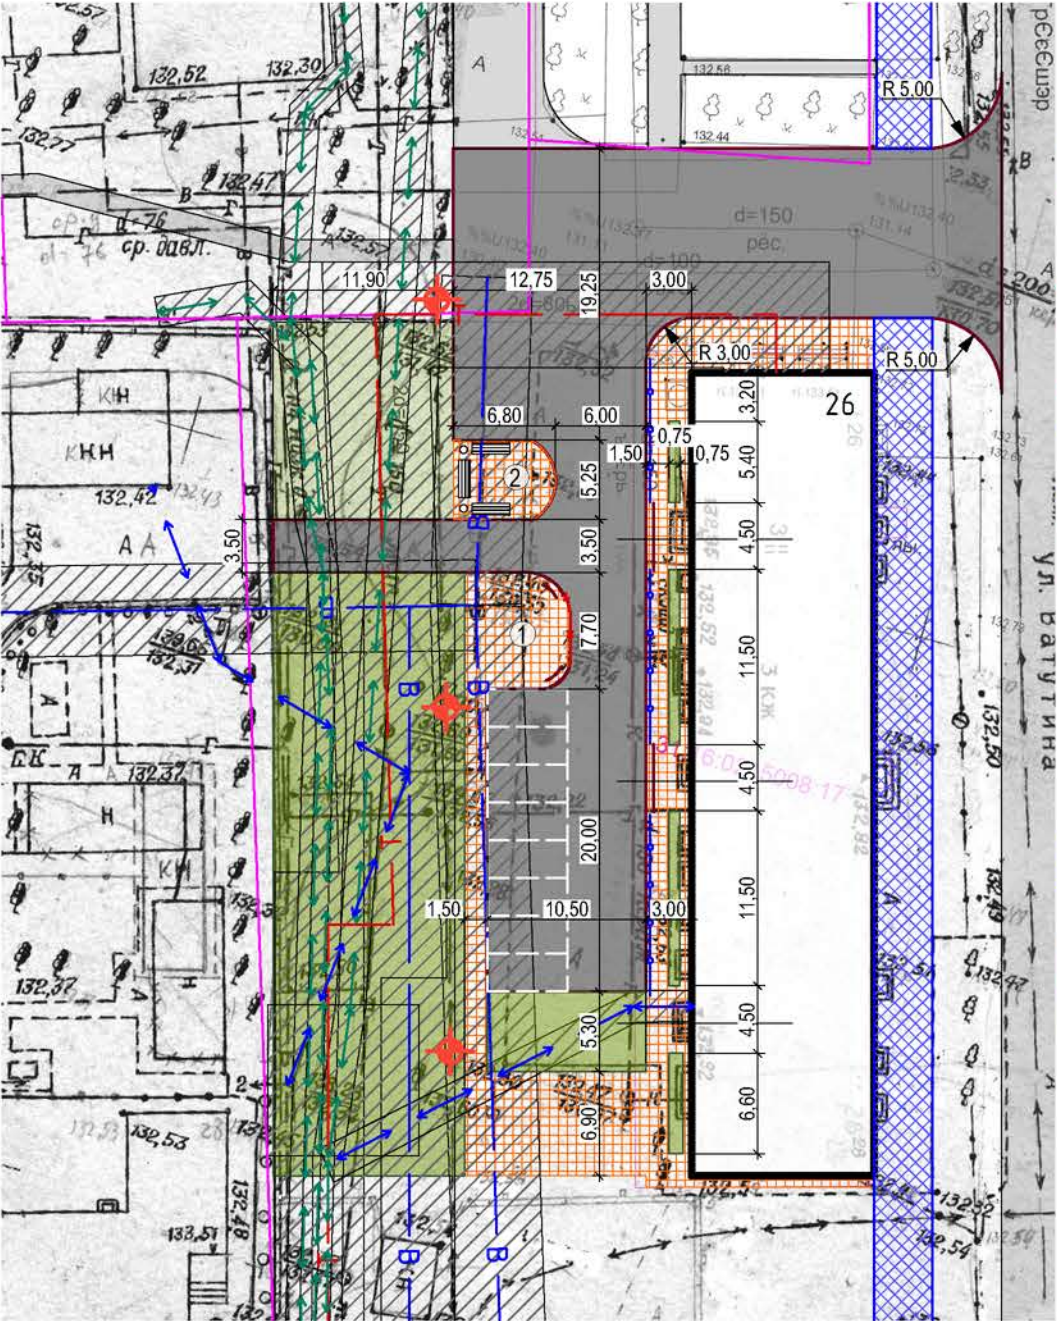

Экспликация

№ п/п	Наименование	Кол-во	Примечания
1	Площадка для чистки белья	1	
2	Зона отдыха	1	

Условные обозначения		
Обозначение	Наименование	Примечания
	Границы территории благоустройства	
	Кадастровые границы земельных участков	
	Существующие здания и сооружения	
	Кабельная линия высоковольтная ОАО "МРСК-Центра" - "Белгородэнерго"	Охранная зона 1 м
	Кабельная линия 0,4 кВ ОАО "МРСК-Центра" - "Белгородэнерго"	Охранная зона 1 м
	Теплосети ПАО "Квадра" - Белгородская генерация	Охранная зона 3 м
	Газопровод АО "Газпром газораспределение Белгород"	Охранная зона 2 м
	Водопровод ГУП "Белводоканал"	Охранная зона 3 м
	Канализация ГУП "Белводоканал"	Охранная зона 3 м
	Кабель связи ПАО "Ростелеком"	Охранная зона 2 м
	Кабель связи ПАО "МТС"	
	Охранная зона инженерных сетей	

Условные обозначения				
Обозначение		Ед.изм.	Кол-во	Примечания
	Существующее асфальтобетонное покрытие	кв. м.	-	
	Существующее мощение тротуарной плиткой	кв. м.	-	
	Проектируемое асфальтобетонное покрытие	кв. м.	895,0	
	Проектируемое мощение тротуарной плиткой	кв. м.	417,50	
	Газон	кв. м.	660,20	
	Проектируемые опоры уличного освещения	шт.	3	
	Скамья	шт.	3	
	Урна	шт.	2	
	Горизонтально уложенный бортовой камень	м.п	-	
	Ограждение Н - 1,00	м.п	33,0	

Согласовано

Руководитель управления архитектуры и градостроительства г. Белгорода _____

Руководитель комитета имущественных и земельных отношений _____

Начальник отдела экологии и охраны окружающей среды управления ландшафтного дизайна и окружающей среды _____

Руководитель департамента городского хозяйства _____

Начальник управления государственной охраны объектов культурного наследия Белгородской области _____

Начальник городского центра технической эксплуатации телекоммуникаций Белгородского филиала ПАО "Ростелеком" _____
(по согласованию)

Генеральный директор государственного унитарного предприятия "Белгородский областной водоканал" _____
(по согласованию)

Директор филиала АО "Газпром газораспределение Белгород" в городе Белгороде _____
(по согласованию)

Управляющий директор филиала ПАО "Квадра" - Белгородская генерация" _____
(по согласованию)

Начальник отдела энергообеспечения и наружного освещения МБУ "Управление Белгородблагоустройство" _____

Главный инженер ПО "Белгородские электрические сети" филиала ПАО "Россети Центр"- "Белгородэнерго" _____
(по согласованию)

Главный инженер Белгородского ЛПУМГ _____

- Примечание:
- Выполнить колясочные съезды для МГН напротив входов в подъезды жилого дома и в местах примыкания пешеходных дорожек к проезжей части,
 - предусмотреть организацию отвода ливневых вод

					2023	Схема благоустройства дворовой территории многоквартирного жилого дома по ул.Михайловское шоссе, 26			
Изм.	Кол. уч.	Лист	№ док.	Подпись	Дата				
Нач.отд.		Лиферов				Адрес: г. Белгород, Михайловское шоссе, д.26	Стадия	Лист	Листов
Вед.спец.		Лузан							
						Схема участка М 1:500	УАиГ администрации г. Белгород		