




Экспликация зданий и сооружений



№	Наименование	Примечание
1	Проектируемая детская площадка	проект.
2	Существующие постройки	сущ.
3	Песочница	сущ.
4	Проектируемая воркаут площадка	проект.

Условные обозначения

- Граница участка благоустройства
- Существующее асфальтовое покрытие
- Существующее тротуарное покрытие
- Существующие здания сооружения
- Проектируемое асфальтовое покрытие
- Проектируемое тротуарное покрытие
- Проектируемое резиновое покрытие
- Естественное озеленение газон
- Ограждение (h=0,6 м и 0,4 м)
- Ограждение (h=2,2м)
- Столбик ограждения

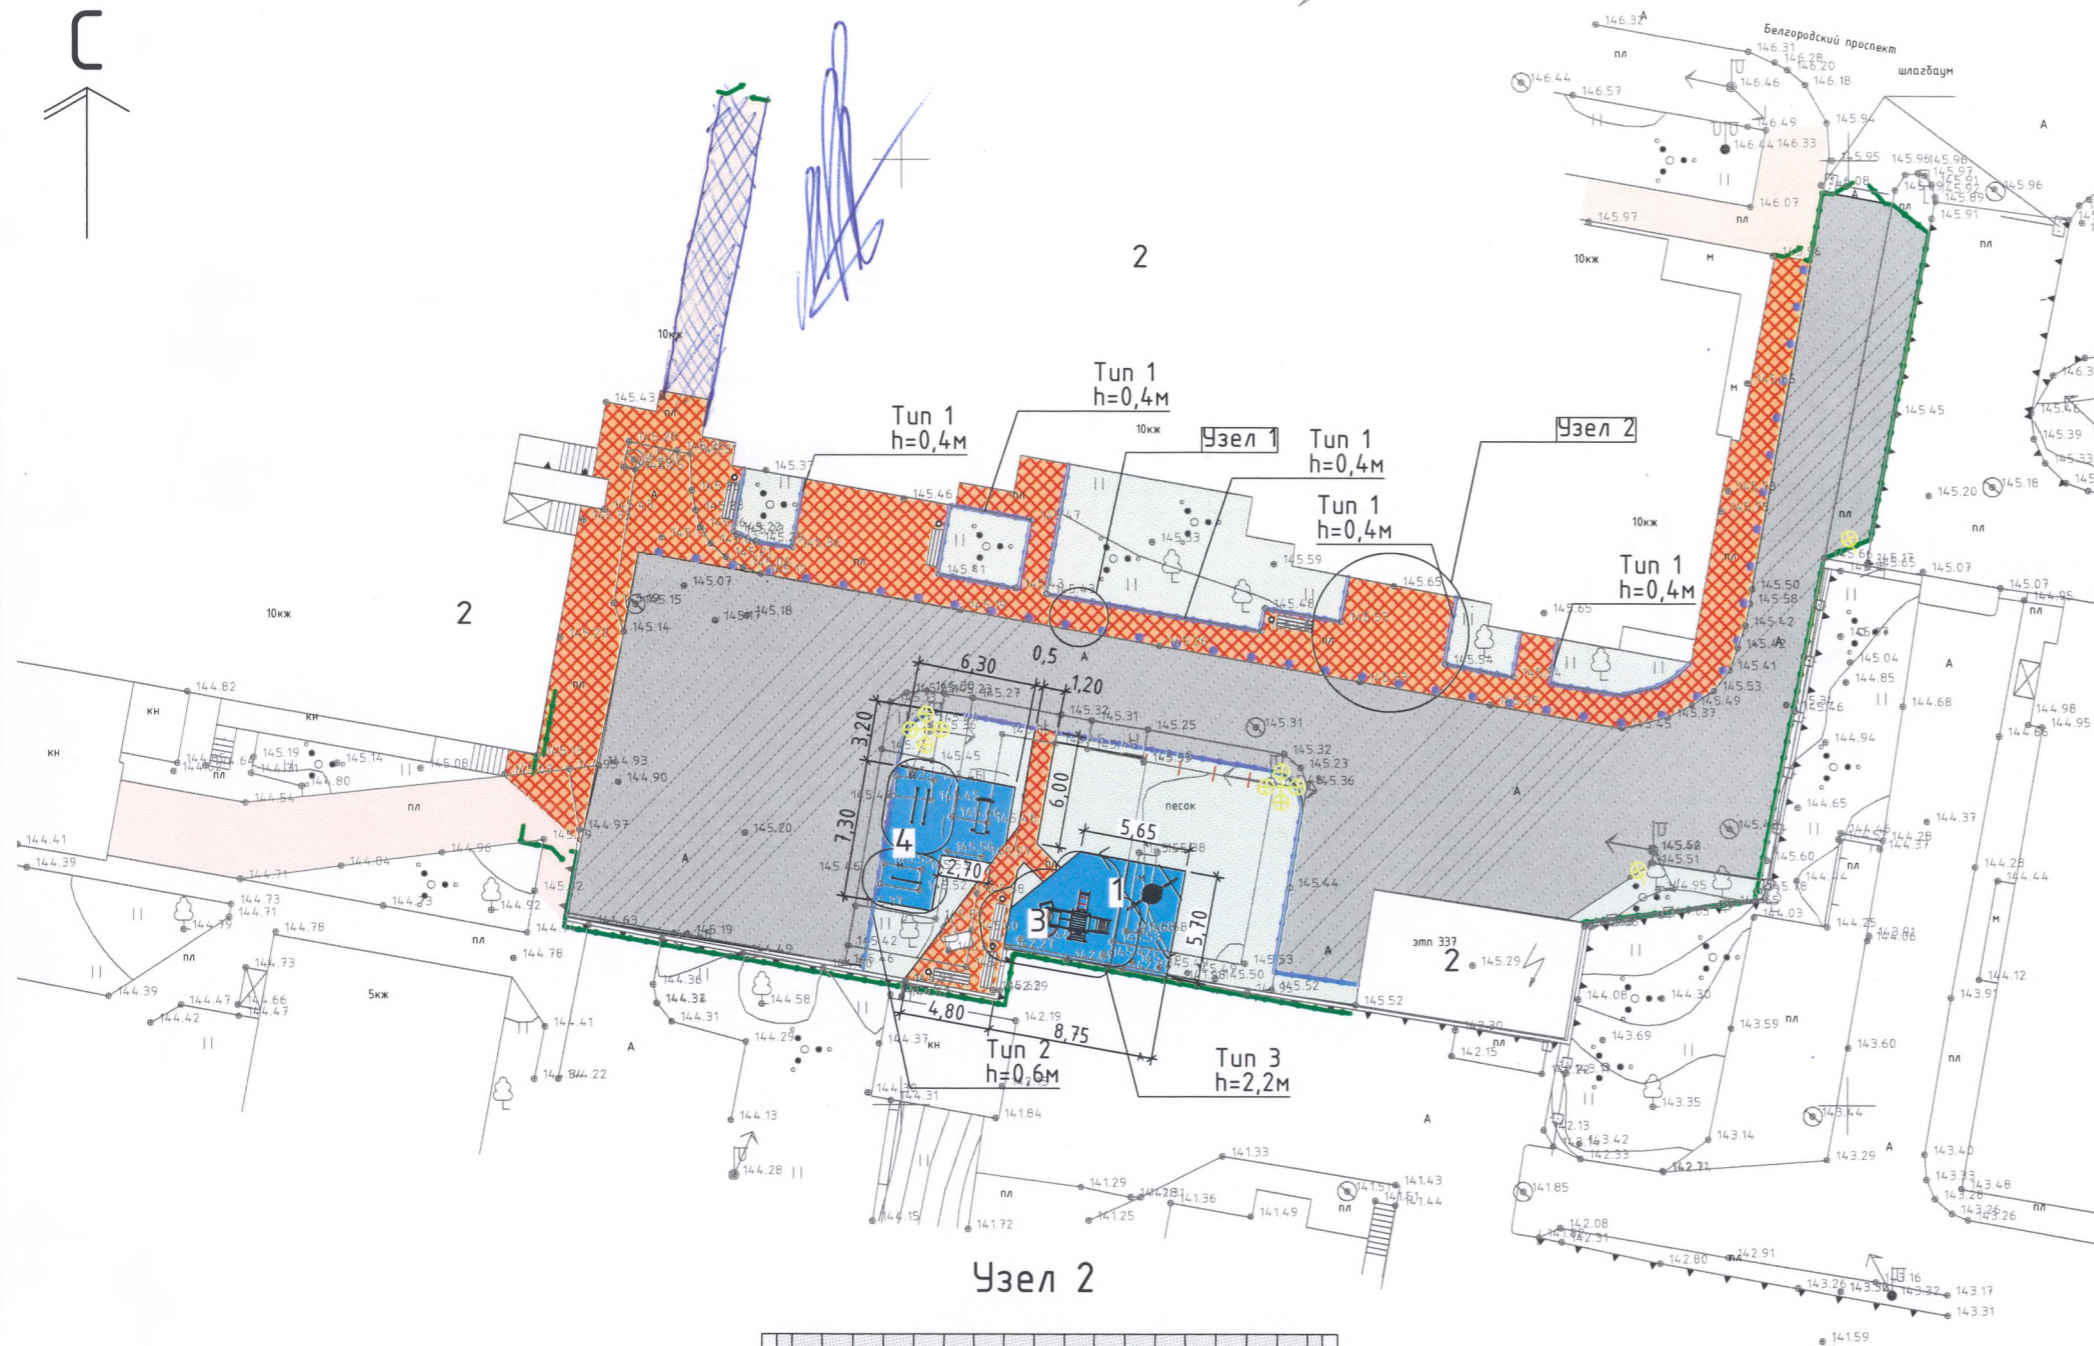

Узел 1

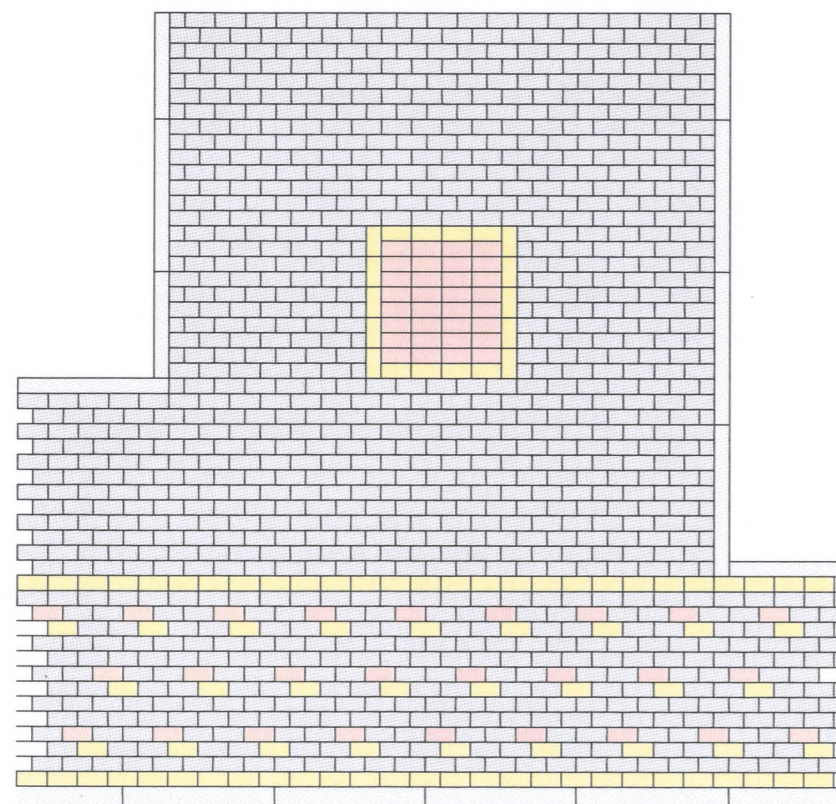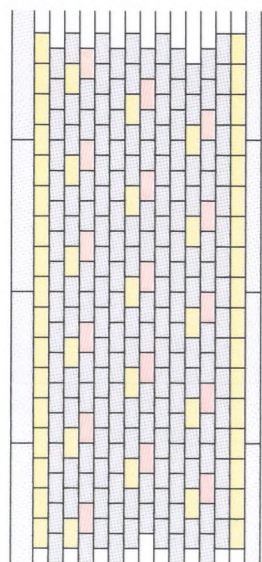

Примечание:



1. Предусмотреть гильзы из трубы ПНД d 25 мм для прокладки к воротам и калитки силовых кабелей и кабелей управления.

с расположением (специалист)
ИИФ на детской площадке согласен
(детские качели, качели, шведский стол, горка, турник,
домик для игры, перекладина, 3 скамейки (вдоль забора))




					2021	29/09-21-ПЗУ
Изм.	Колуч.	Лист	№Док.	Подп.	Дата	Благоустройство дворовых территорий по адресу: г. Белгород, пр. Белгородский, 75
ГИП	Холодов					Стадия
Проверил	Белых					Лист
Выполнил	Лихачева					Листов
Н.контр.	Холодов					05
						18
						Схема планировочной организации земельного участка М 1:400



Ведомость элементов МАФ детская площадка №1

Поз.	Обозначение	Наименование	Кол., шт.	Масса ед., кг	Примечание
1		Детский игровой комплекс Габаритные размеры: (ДхШхВ) 4370х2730х4970 мм. Высота площадок башен 650 мм и 2050 мм. Возрастная группа: 6-12 лет	1		
2		Качеля "Гнездо" Габаритные размеры: (ДхШхВ) 1050х1800 мм Возрастная группа: от 3 до 12 лет	1		

Ведомость элементов МАФ воркаут площадка

Поз.	Обозначение	Наименование	Кол., шт.	Масса ед., кг	Примечание
3		Брусья классические. Габаритные размеры: (ДхШхВ) 1930х740х1530 мм	1		
4		Турник классический. Габаритные размеры: (ДхШхВ) 2475х140х2230 мм	1		
5		Скамья для пресса. Габаритные размеры: (ДхШхВ) 1950х980х1300 мм	1		

						29/09-21-ПЗУ
					2021	
						Благоустройство дворовых территорий по адресу: г. Белгород, пр. Белгородский, 75
Изм.	Колуч.	Лист	№Док.	Подп.	Дата	
						Стадия
						Лист
						Листов
ГИП	Холодов					09
Проверил	Белых					18
Выполнил	Лихачева					
Н.контр.	Холодов					
План малых архитектурных форм площадок						