


Схема планировочной организации земельного участка

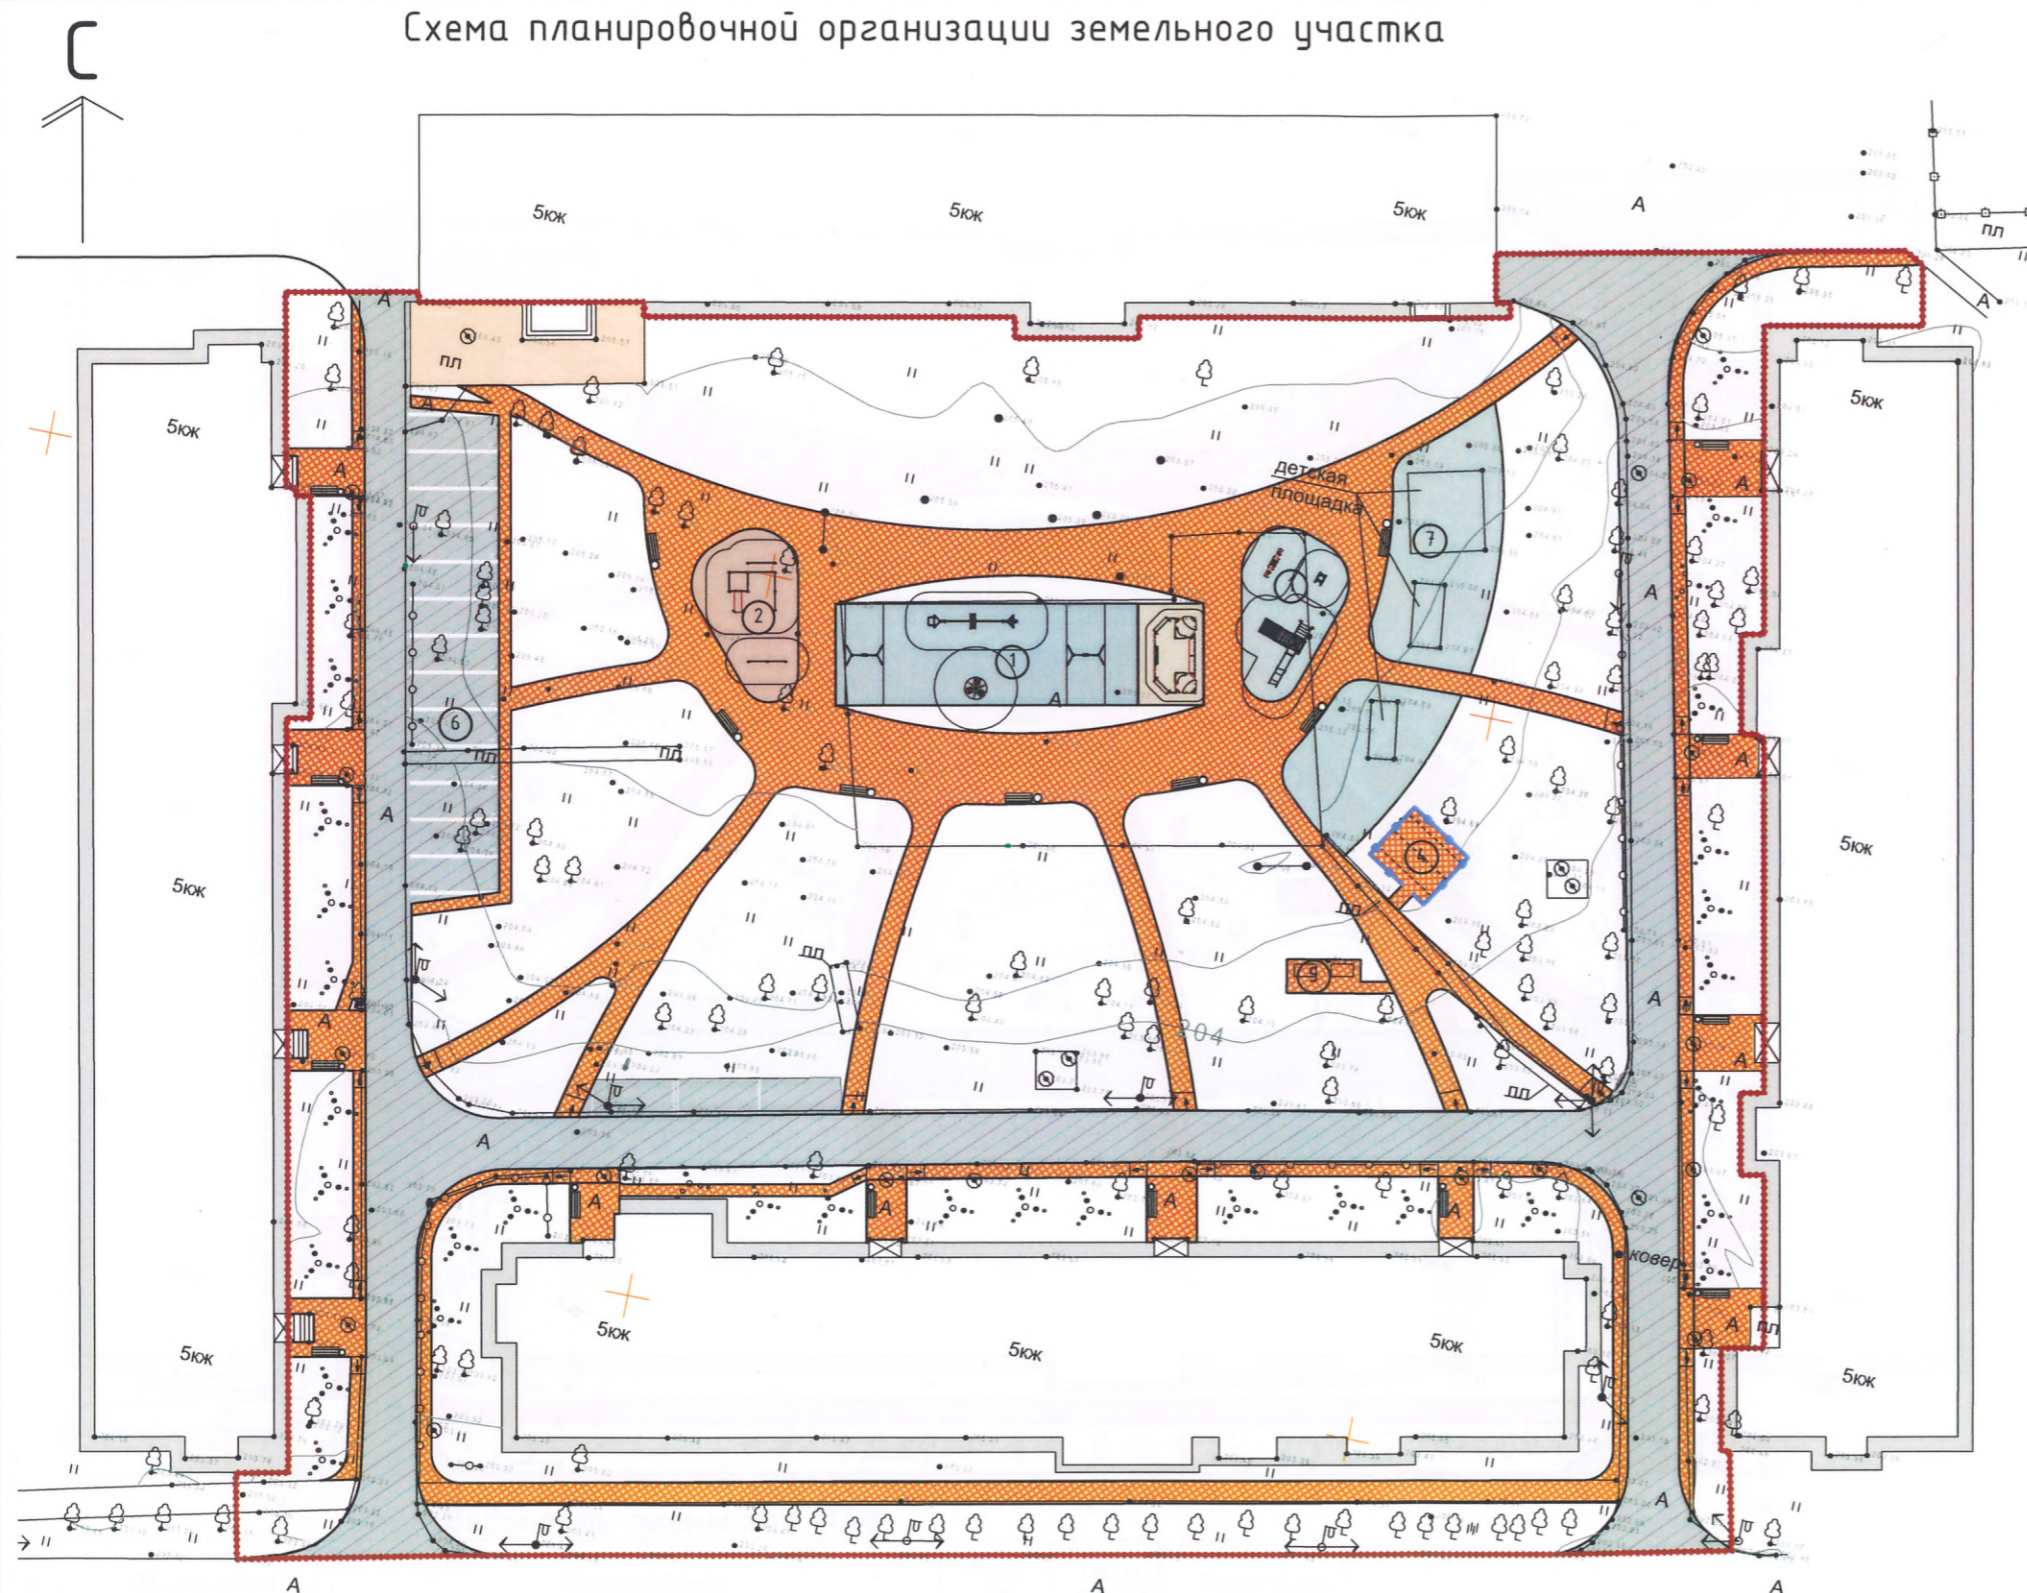


Экспликация зданий и сооружений


№	Наименование	Примечание
1	Детская площадка	проект.
2	Спортивная площадка	проект.
3		
4	Площадка сушки делья	проект.
5	Площадка чистки вещей	проект.
6	Автостоянка 13 м/мест	проект.
7	Детская площадка	сущ.

Условные обозначения

- Граница участка благоустройства
- - Существующее асфальтовое покрытие
- ▨ - Проектируемое озеленение
- ▨ - Проектируемые асфальтовое покрытие
- ▨ - Проектируемое тротуарное покрытие
- ▨ - Проектируемое резиновое покрытие
- - Существующие здания сооружения
- ▨ - Существующее тротуарное покрытие
- - Скамейка с урной
- ▨ - Проектируемое ограждение 3d-сетка

						29/09-21-ПЗУ		
						Благоустройство дворовых территорий по адресу: г. Белгород, просп. Б.Хмельницкого 106, 108, 108а		
Изм.	Колуч.	Лист	№Док.	Подп.	Дата	Стадия	Лист	Листов
							05	17
ГИП	Холодов					Схема планировочной организации земельного участка М 1:500		
Проверил	Белых							
Выполнил	Панченко							
Н.контр.	Холодов							
								

Согласовано:

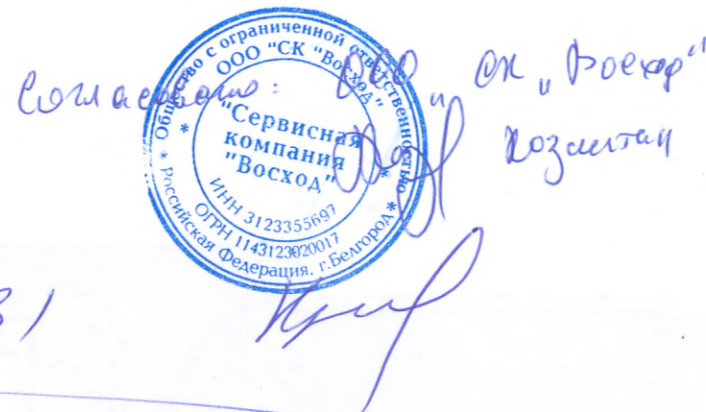

Согласовано: упр. ва № 18.
главе упр. ва Коменский Б. Н. Гленф

сторона ко рину

Кригенинко +4 кв 31

Тасмо С.А. кв 34

Головков Е.А. кв 38

Стимух В.А. кв 15

Бабанин Ю.А. кв 21

Герусенко Т.А. кв 35

Синица Л.А. кв 32