


Солонихин Довыло Д4 14.02.22

Экспликация зданий и сооружений

№	Наименование	Примечание
1	Проектируемая детская площадка	проект.
2	Проектируемая воркаут площадка	
4	Проектируемая площадка для чистки ковров	
5	Проектируемая площадка для делья	
6	Реконструируемая парковка	

Условные обозначения

- Граница участка благоустройства
- Существующее асфальтовое покрытие
- Существующее тротуарное покрытие
- Естественное озеленение газон
- Проектируемые асфальтовое покрытие
- Проектируемое тротуарное покрытие
- Проектируемое резиновое покрытие
- Существующие здания сооружения
- Скамейка с урной
- Демонтируемое покрытие
- Проектируемый светильник
- Ограждение площадки

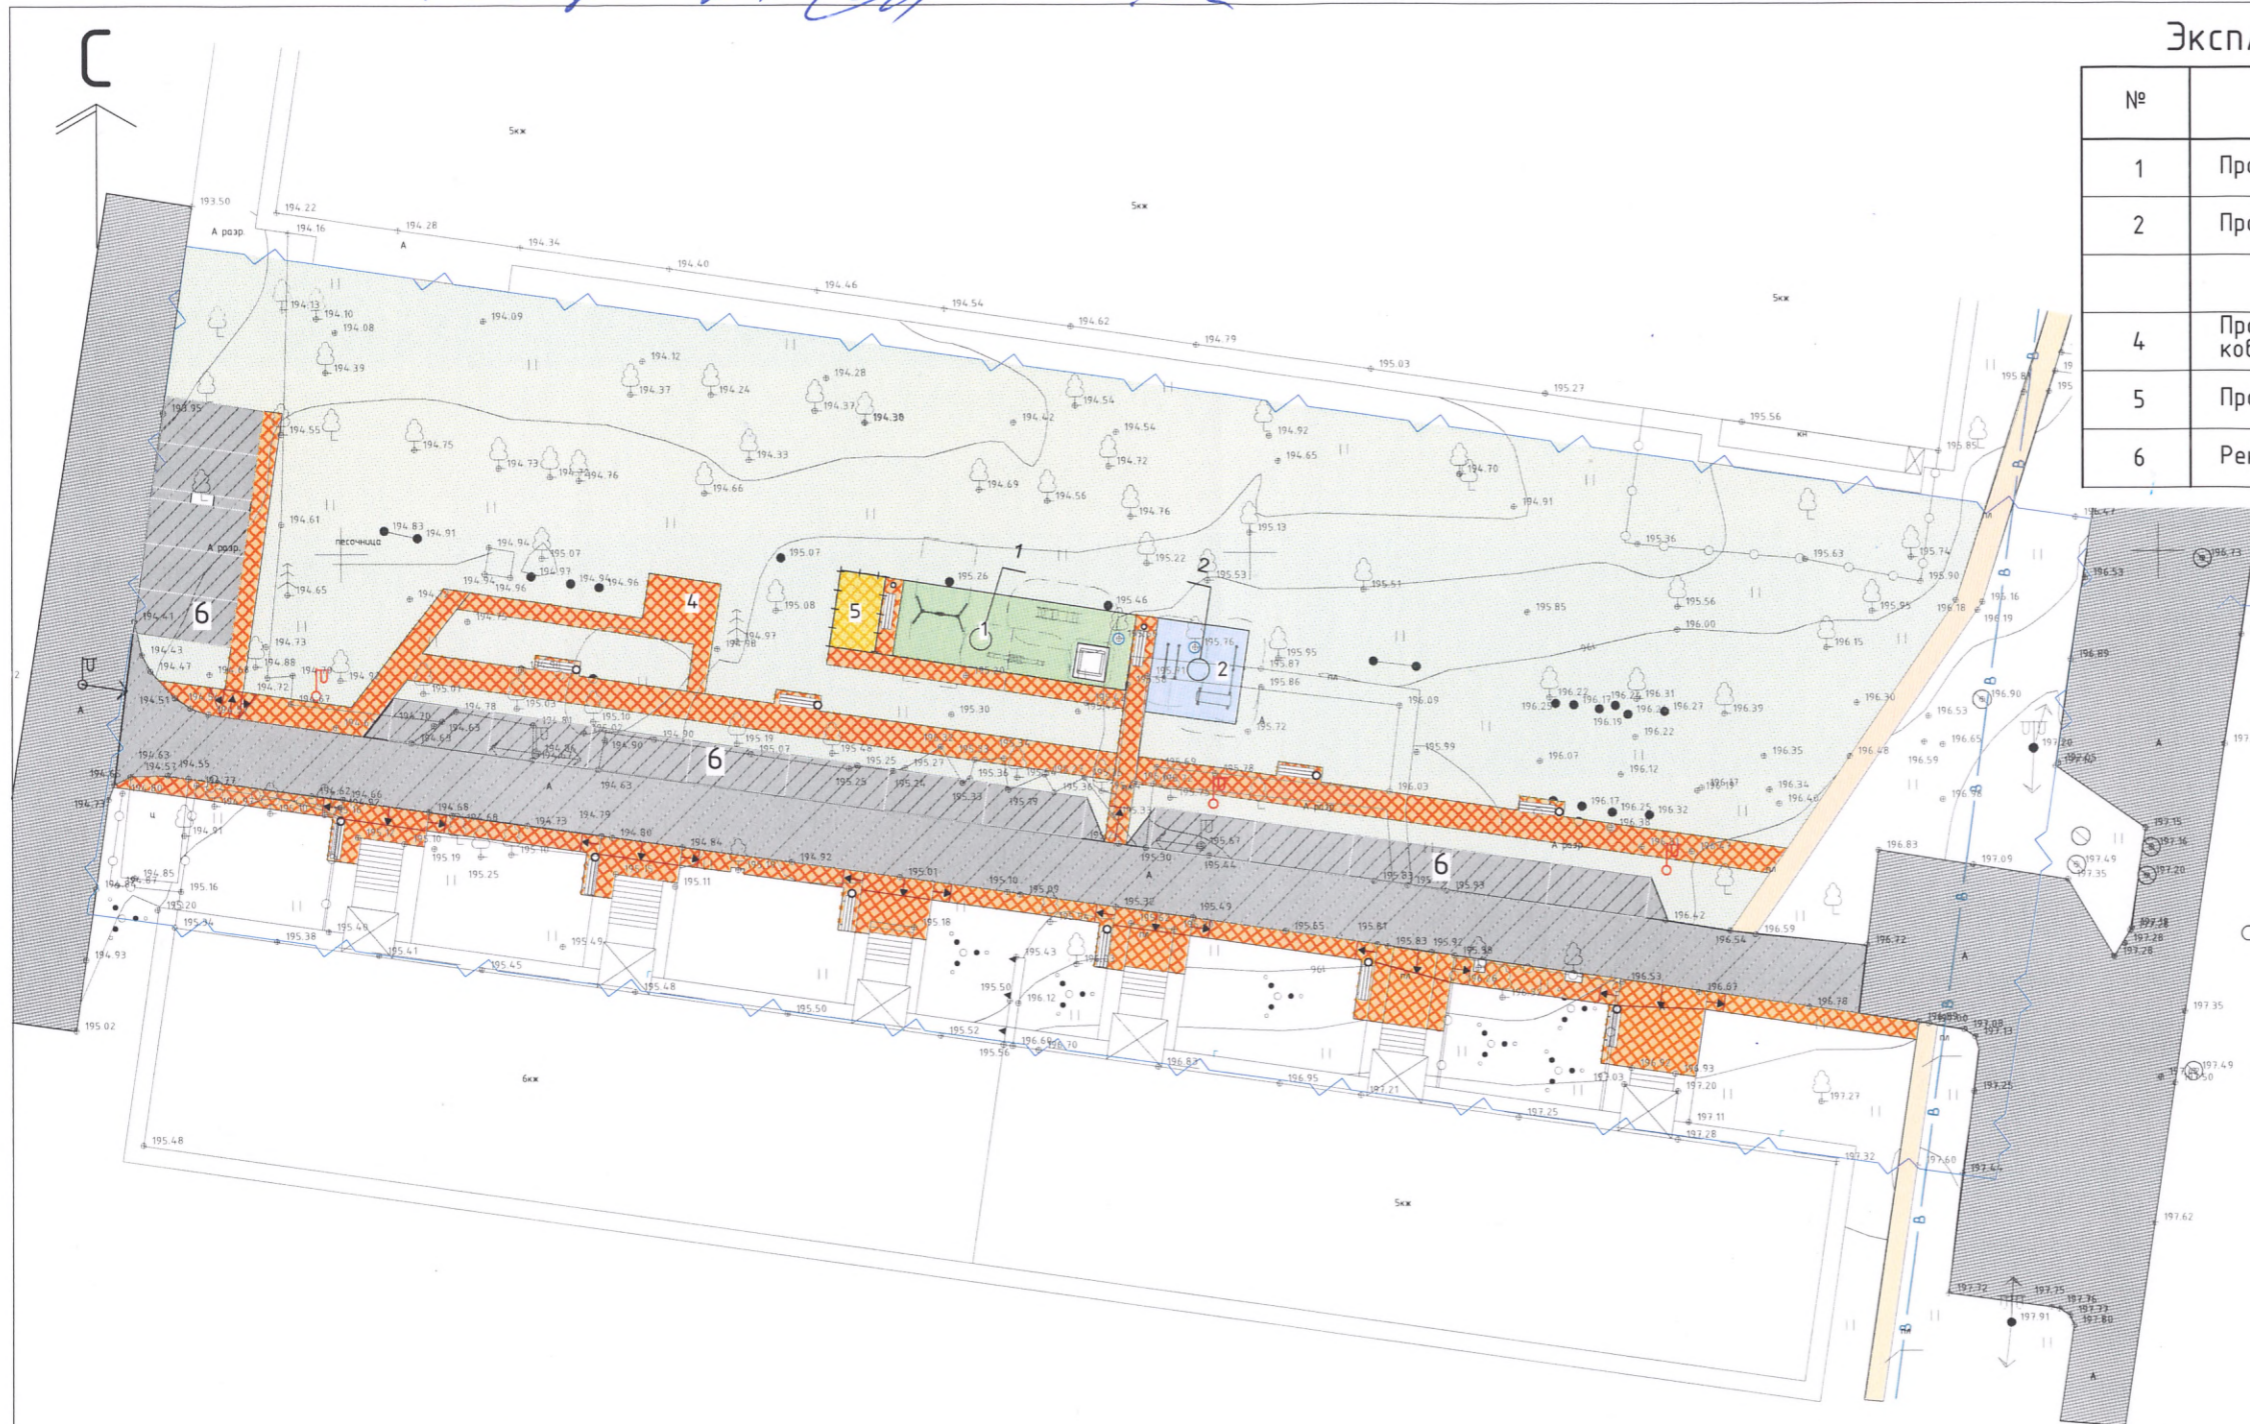

Примечание

Работы по восстановлению газона выполняются после выполнения всех работ по благоустройству и уборки остатков строительного мусора. Работы выполняются вручную. При засеве газона количество семян на 1 кв.м засеваемой площади должно быть не менее: мятлика лугового - 5 г, овсяницы красной - 15 г, райграса пастбищного и овсяницы луговой - 10 г, полевицы белой - 15 г, тимофеевки луговой - 3 г, клевера белого - 3 г. Растительный грунт расстилать по спланированному основанию. Поверхность осевшего растительного грунта должна быть ниже окаймляющего борта, не более чем на 0.02 м.

29/09-21-ПЗУ

Благоустройство дворовых территорий
по адресу: г. Белгород, ул. Костюкова, 25

Стадия	Лист	Листов
	18	18

План благоустройства территории
М1:500



Утверждаю
З.гор А.А.
Сотрудник
ООО "УК Южные"
Водитель
Водительская Е.В.

Ведомость элементов озеленения

№	Наименование	Возр.	Кол.	Примечание
	Газон		1850	