


Экспликация зданий и сооружений


№	Наименование	Примечание
1	Проектируемая парковка 5 м/мест	
2	Площадка сбора ТБО	
3	Проектируемая парковка 18 м/мест	
4	Проектируемая парковка 8 м/мест	
5	Проектируемая парковка 7 м/мест	
6	Проектируемая площадка для чистки ковров	
7	Проектируемая детская площадка	
8	Проектируемая спортивная/воркаут площадка	
9	Площадка для сушки делья	
10	Проектируемая беседка	

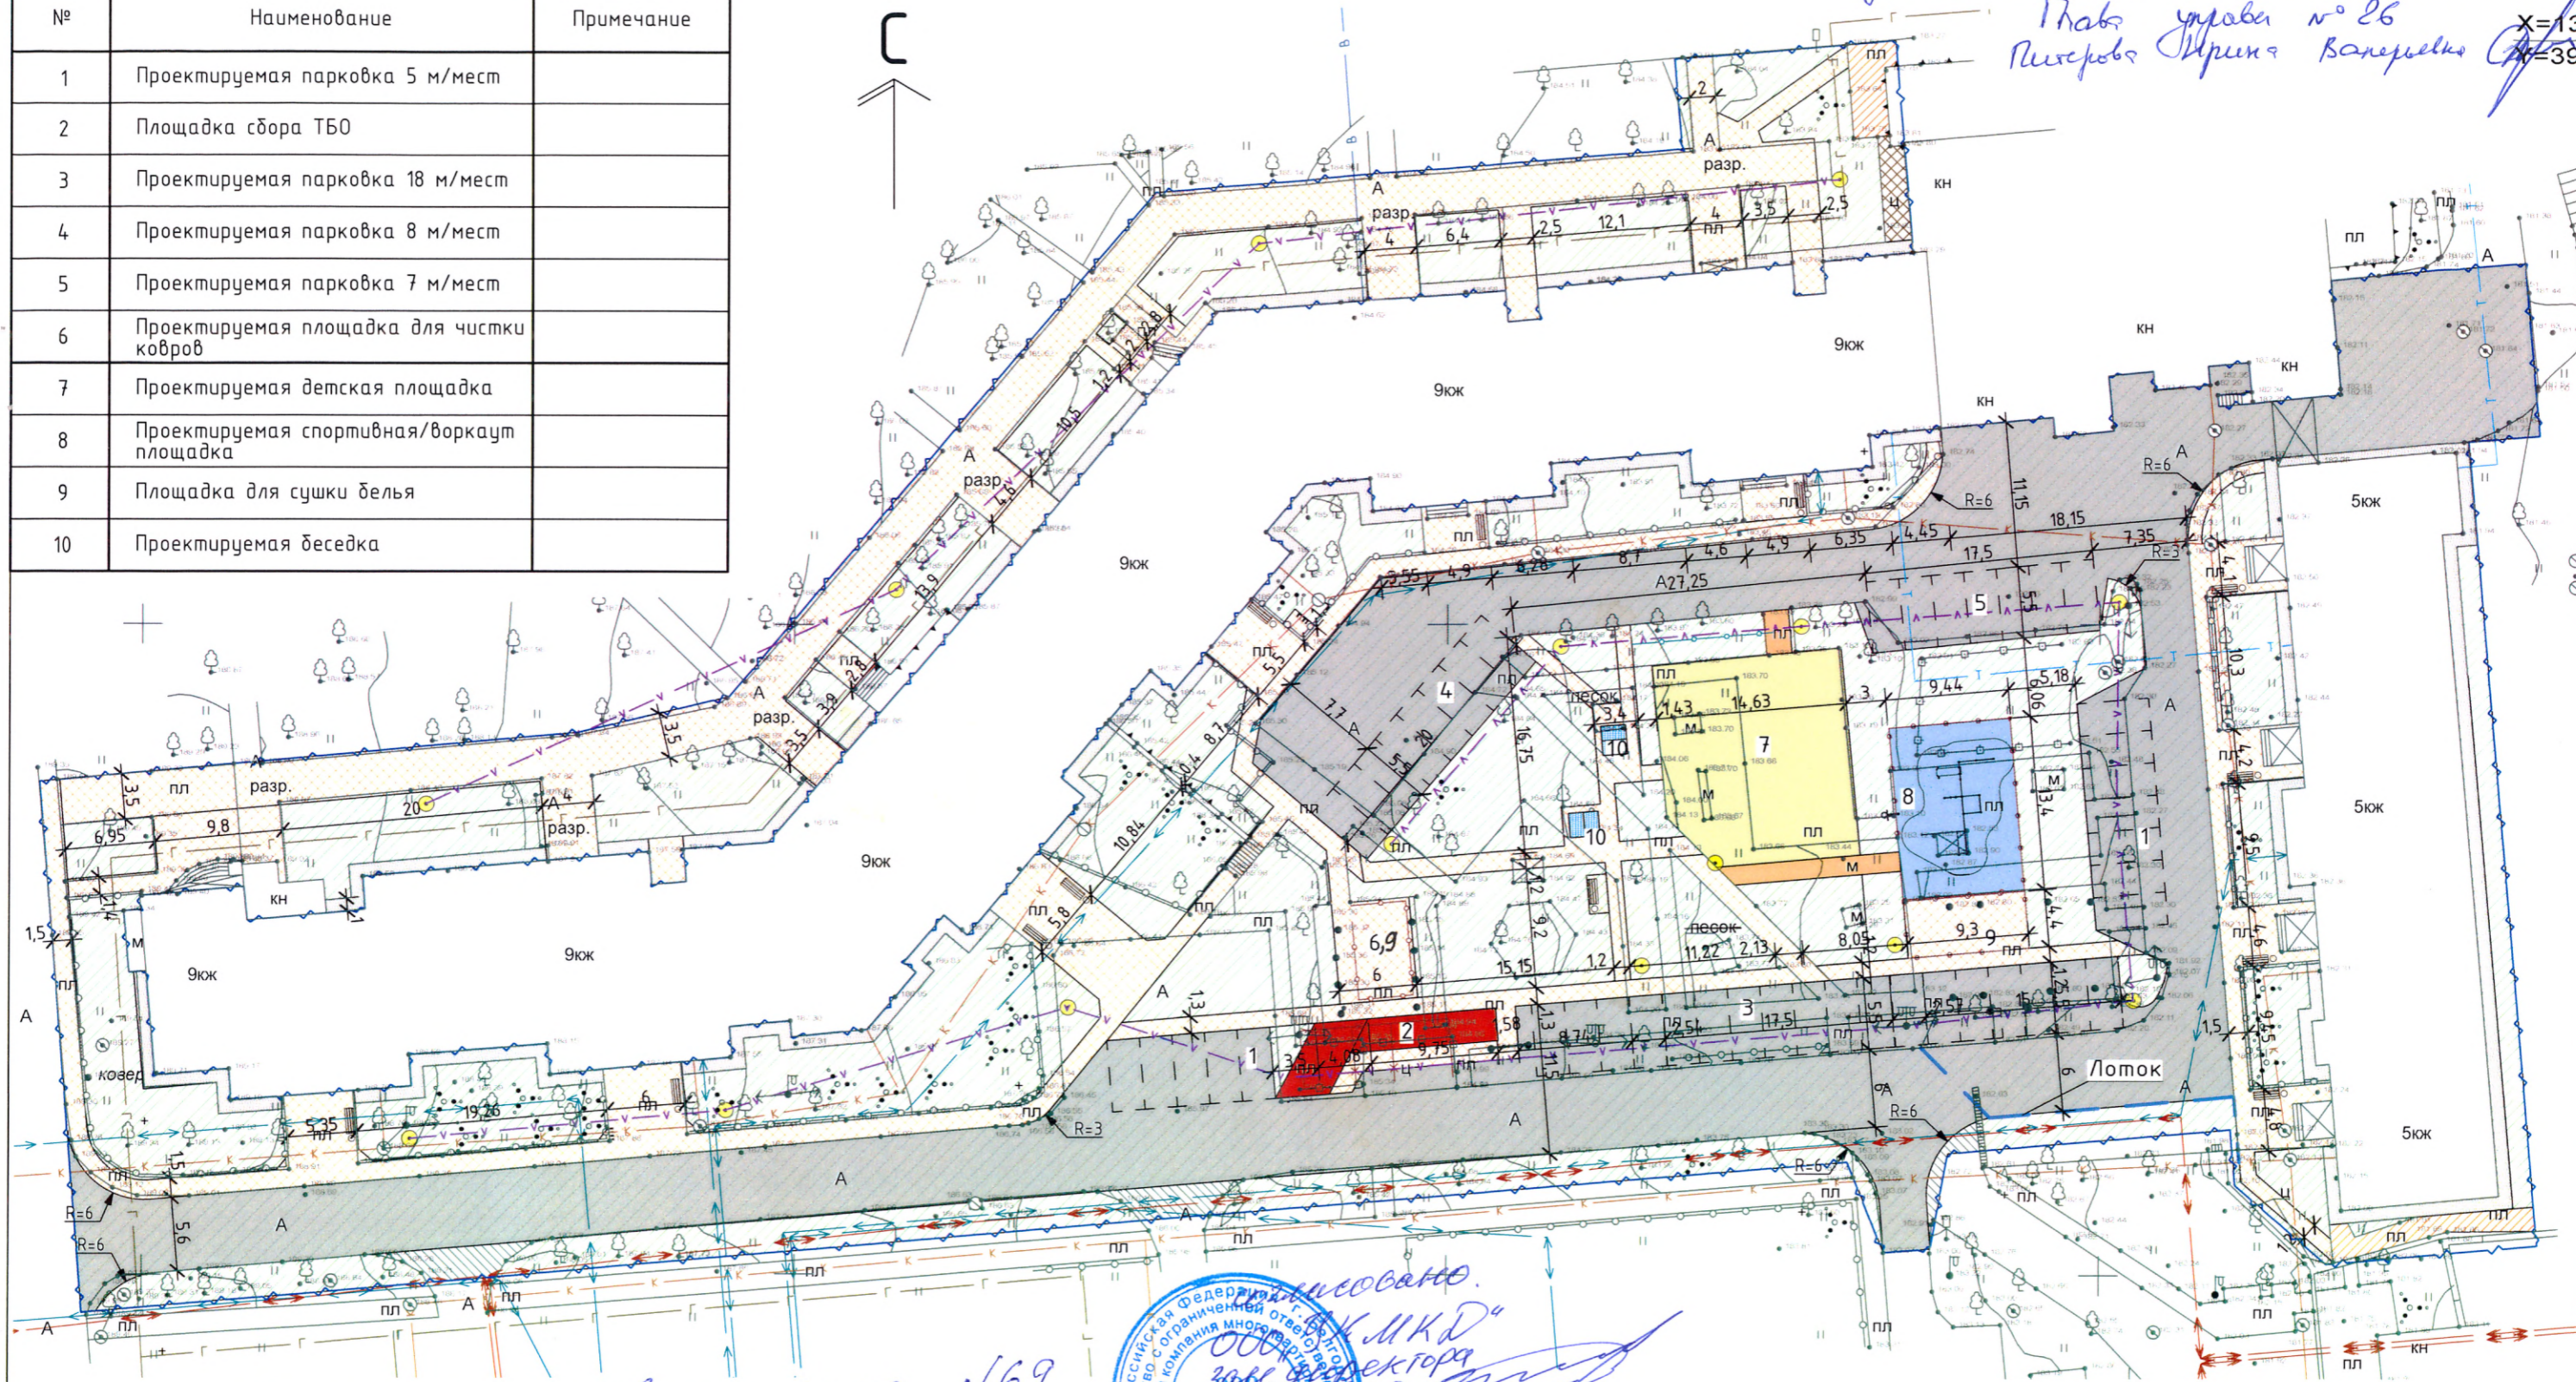

председатель совета дома №69
по ул. Костюкова
Ильина А.А. *Ильина А.А.*

Условные обозначения

- Граница участка благоустройства
- Существующее асфальтовое покрытие
- Естественное озеленение разнотравьем
- Проектируемые асфальтовое покрытие
- Проектируемое тротуарное покрытие
- Проектируемое резиновое покрытие
- Существующие здания сооружения
- Существующее тротуарное покрытие
- Ограждение площадки
- Ограждение площадки ТБО
- Проектируемый светильник

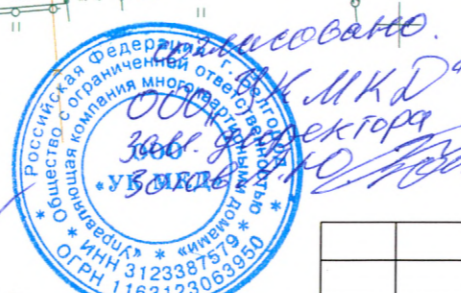

2021						29/09-21-ПЗУ		
						Благоустройство дворовых территорий по адресу: г. Белгород, ул. Костюкова 69		
Изм.	Кол.уч.	Лист	№Док.	Подп.	Дата	Стадия	Лист	Листов
ГИП		Холодов					5	
Проверил		Белых		<i>А.Белых</i>		Схема планировочной организации земельного участка М 1:500		
Выполнил		Лихачева		<i>Л.Лихачева</i>				
Н.контр.		Холодов						

