


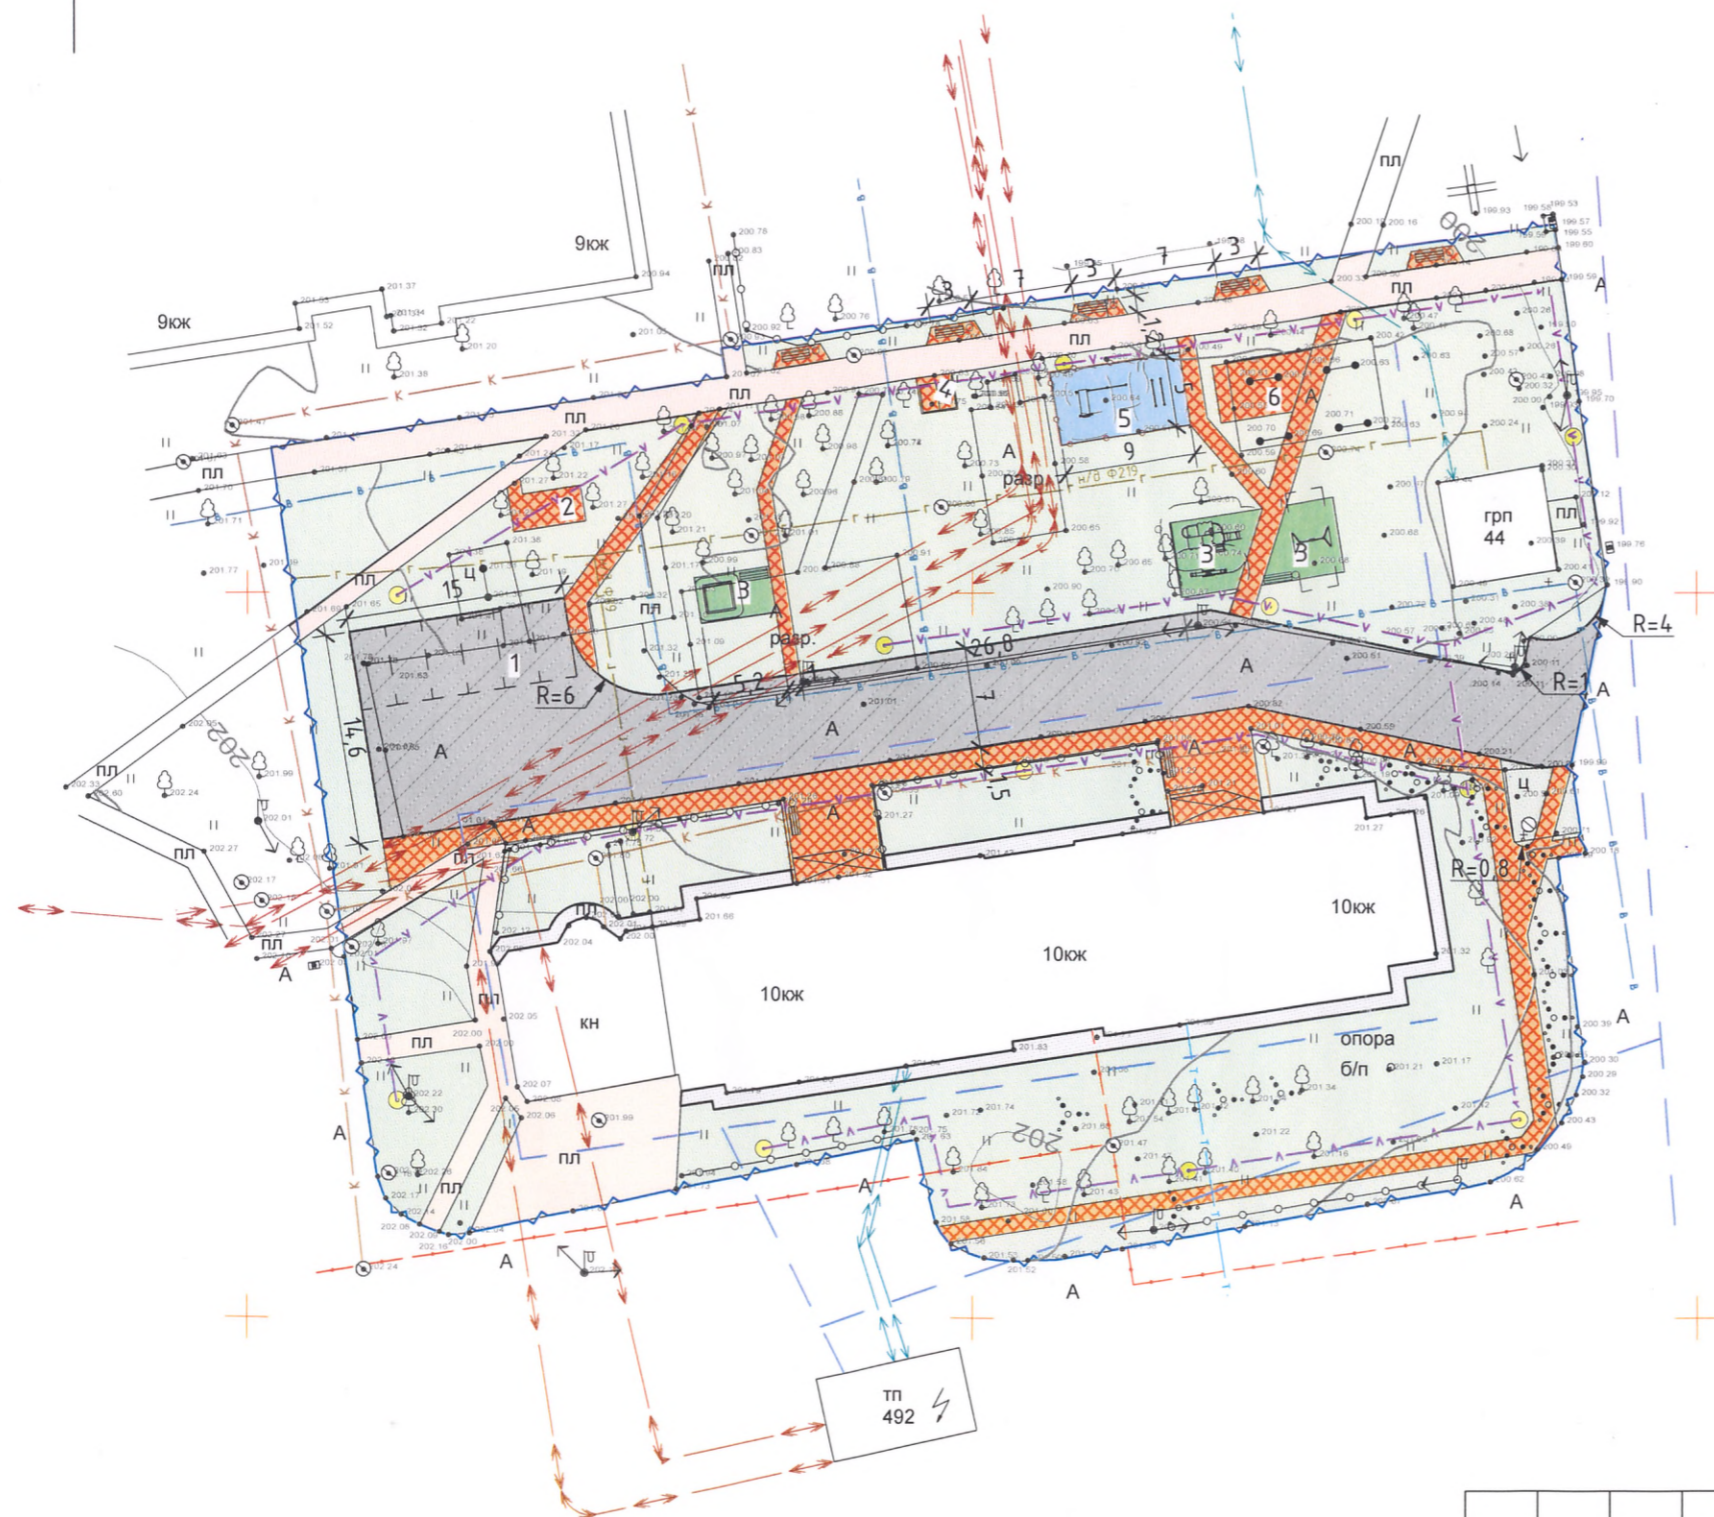

X=1327100.00
Y=391450.00

Условные обозначения

- Граница участка благоустройства
- Существующее твердое покрытие
- Естественное озеленение разнотравьем
- Проектируемые асфальтовое покрытие
- Проектируемое тротуарное покрытие
- Проектируемое резиновое покрытие
- Существующие здания сооружения
- Ограждение площадки
- Проектируемый светильник
- Скамейка с урной



Экспликация зданий и сооружений

№	Наименование	Примечание
1	Проектируемая парковка	
2	Площадка для чистки вещей	
3	Проектируемая детская площадка	
4	Проектируемая беседка	
5	Проектируемая воркаут площадка	
6	Площадка для сушки белья	

						29/09-21-ПЗУ					
					2021						
						Благоустройство дворовых территорий по адресу: г. Белгород, ул. Щорса, 42					
Изм.	Колуч.	Лист	№Док.	Подп.	Дата				Стадия	Лист	Листов
										5	
ГИП		Холодов							Схема планировочной организации земельного участка М 1:500		
Проверил		Белых									
Выполнил		Хуркова									
Н.контр.		Холодов									

05.02.222 Собрание жителей Ифореа, 42
06.02.222

1. Антонова С.М. кв. 29. Руф
2. Шевченко М.В. кв. 6. Руф
3. Курочкин А.М. кв. 4. Руф
4. Торопцев А.Н. кв. 17. Руф
5. Стрелов В.И. кв. 12. Руф
6. Гондарева И.И. кв. 25. Руф
7. Горюхин А.В. кв. 25. Руф
8. Тарасенко Ю.А. кв. 2. Руф
9. Тарасенко А.И. кв. 13. Руф
10. Шибанов Е.В. кв. 7. Руф
11. Шибанов Е.В. кв. 37. Руф
12. Косинова И.И. кв. 31. Руф
13. Ковалева Л.В. кв. 36. Руф
14. Косинова Т.Р. кв. 35. Руф
15. Кузнецова И.А. кв. 33. Руф
16. Горюнова Т.А. кв. 64. Руф
17. Неможкина К.И. кв. 73. Руф
18. Ковалева М.Е. кв. 59. Руф
19. Ковалева О.В. кв. 68. Руф
20. Иванов В.А. кв. 43. Руф
21. Чувпелю В.А. кв. 41. Руф
22. Дубинина Е.В. кв. 41. Руф
23. Вроцка И.И. кв. 42. Руф
24. Горюнов П.И. кв. 10. Руф

Утверждено
Управляющий ООО "Ю. Молодёжная"
Васов Сергей Олегович
9.02.2022 г.



Соборный управляющий №7
Горюнов Евгений Игоревич
10.02.2022 г.