


Условные обозначения

- Граница участка благоустройства
- Существующее твердое покрытие
- Естественное озеленение (газон)
- Проектируемое асфальтовое покрытие
- Проектируемое асфальтовое покрытие (отмостка)
- Проектируемое плиточное покрытие (проезды)
- Проектируемое тротуарное покрытие
- Проектируемое резиновое покрытие
- Существующие здания сооружения
- Ограждение площадки
- Проектируемый светильник
- Скамейка с урной

См. макет!

пер. 1 Мичуринский д. 6.
 кв. № 3 сторожего С. В. Сп
 кв. № 24 Петрозук В. Т. М.
 пер. 1-й Мичуринский 10 а.
 кв. 12 Жукова Л. В. Жуф.
 кв. 8 Жукова Л. П. Жуф.
 пер. 1 Мичуринский 8
 кв. 2 Крайневичева М. Ч. Жуф.
 кв. 1 Бугаева В. Н.

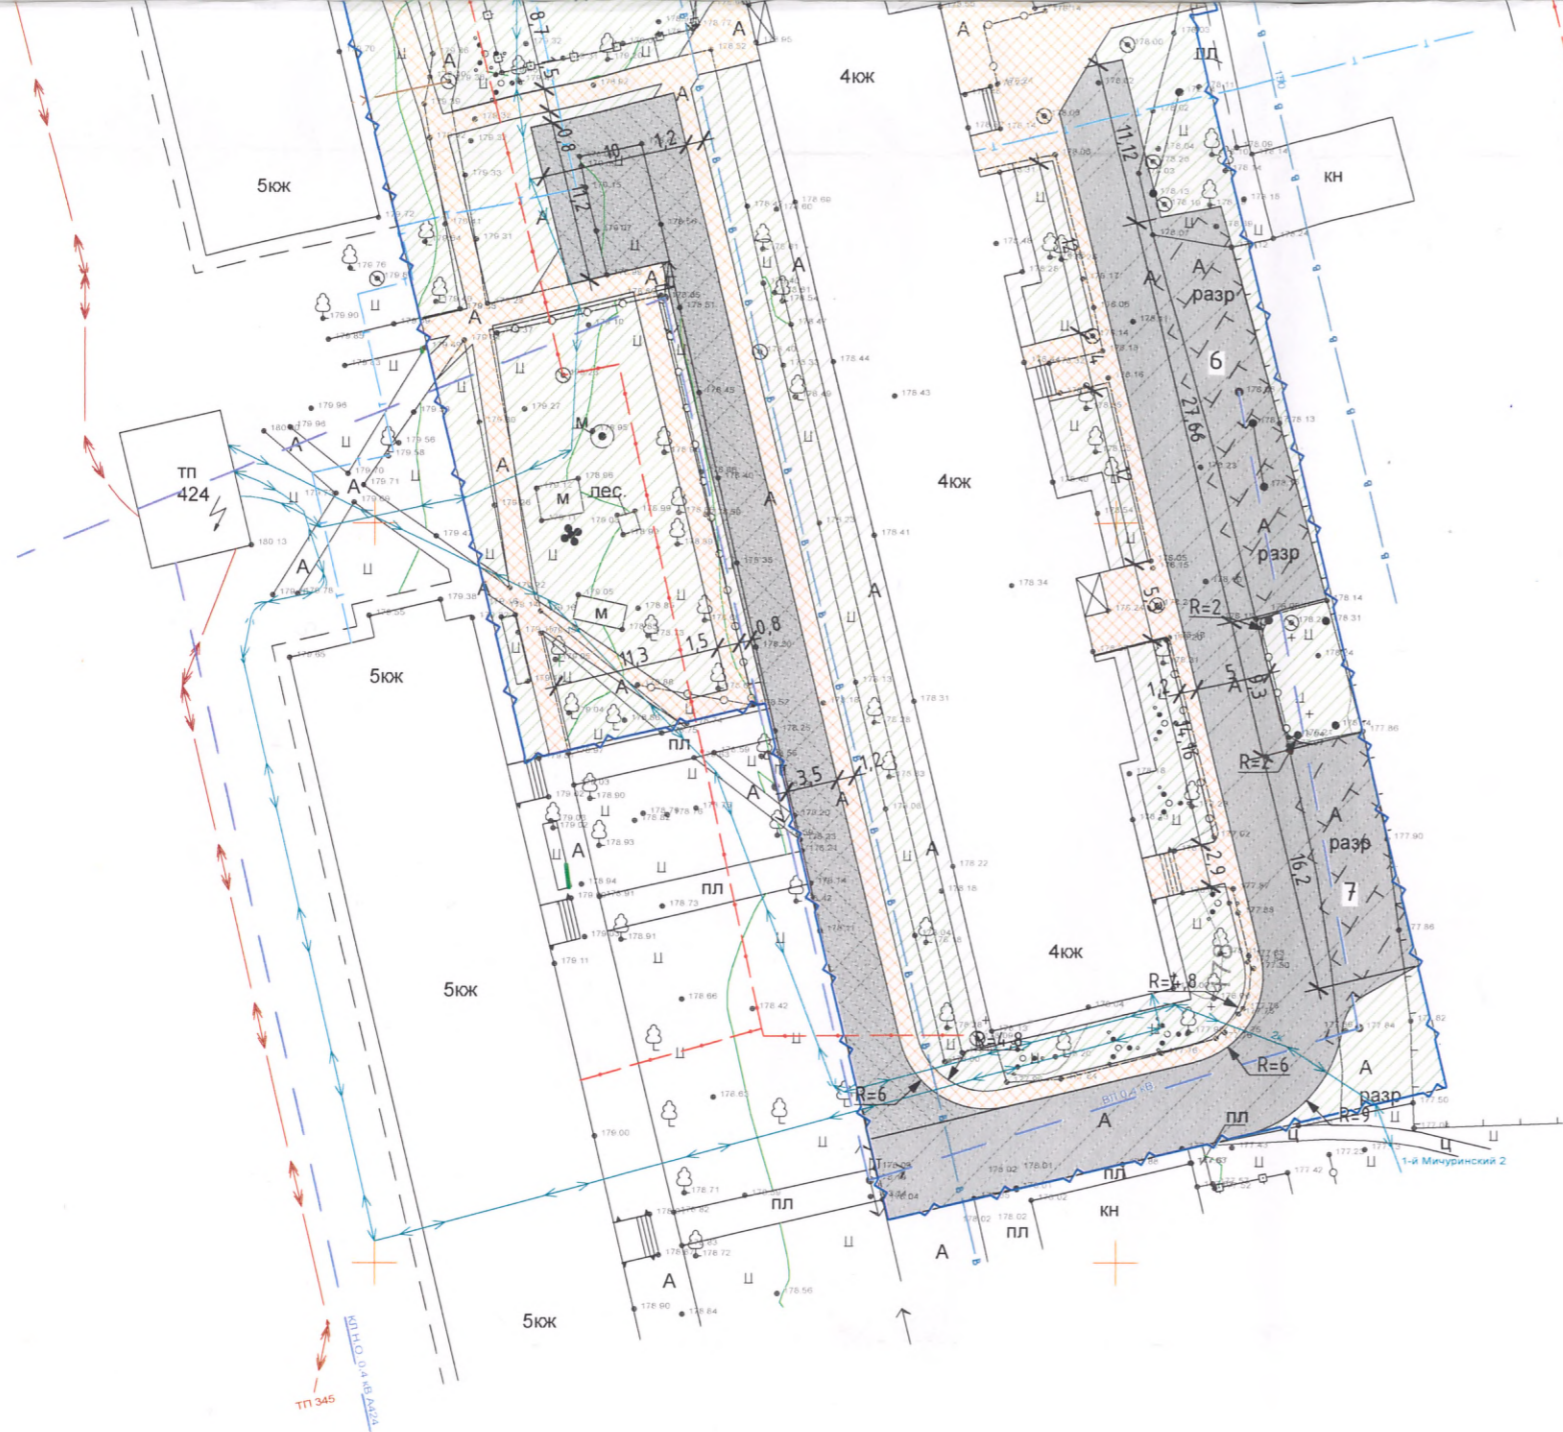

г. Белгород ООО "ТК" МР


Мухомов А.И.



Согласовано Главой управы №1
Анцыпенко В.И.

Экспликация зданий и сооружений

№	Наименование	Примечание
1	Проектируемая воркаут площадка	
2	Проектируемая воркаут площадка	
3	Проектируемая детская площадка	
4	Проектируемая детская площадка	
5	Площадка для сушки белья	
6	Существующая парковка 7 м/мест	
7	Существующая парковка 4 м/мест	

						29/09-21-ПЗУ			
						Благоустройство дворовых территорий по адресу: г. Белгород, 1-й Мичуринский пер., 6,8,10а			
Изм.	Колуч.	Лист	№Док.	Подп.	Дата		Стадия	Лист	Листов
								5	
ГИП		Холодов				Схема планировочной организации земельного участка М 1:500		 ПЕРСПЕКТИВА ПРОЕКТНОЕ БЮРО	
Проверил		Белых							
Выполнил		Хуркова							
Н.контр.		Холодов							