

СОГЛАСОВАНО:

Уполномоченный представитель
собственников помещений

дома № 3 по б. Юности

(подпись)

Сергейкал И.С.
(ФИО)Дизайн-проект согласован
изменению не подлежитГлава управы №3
Исербакоев И.И. ИСР

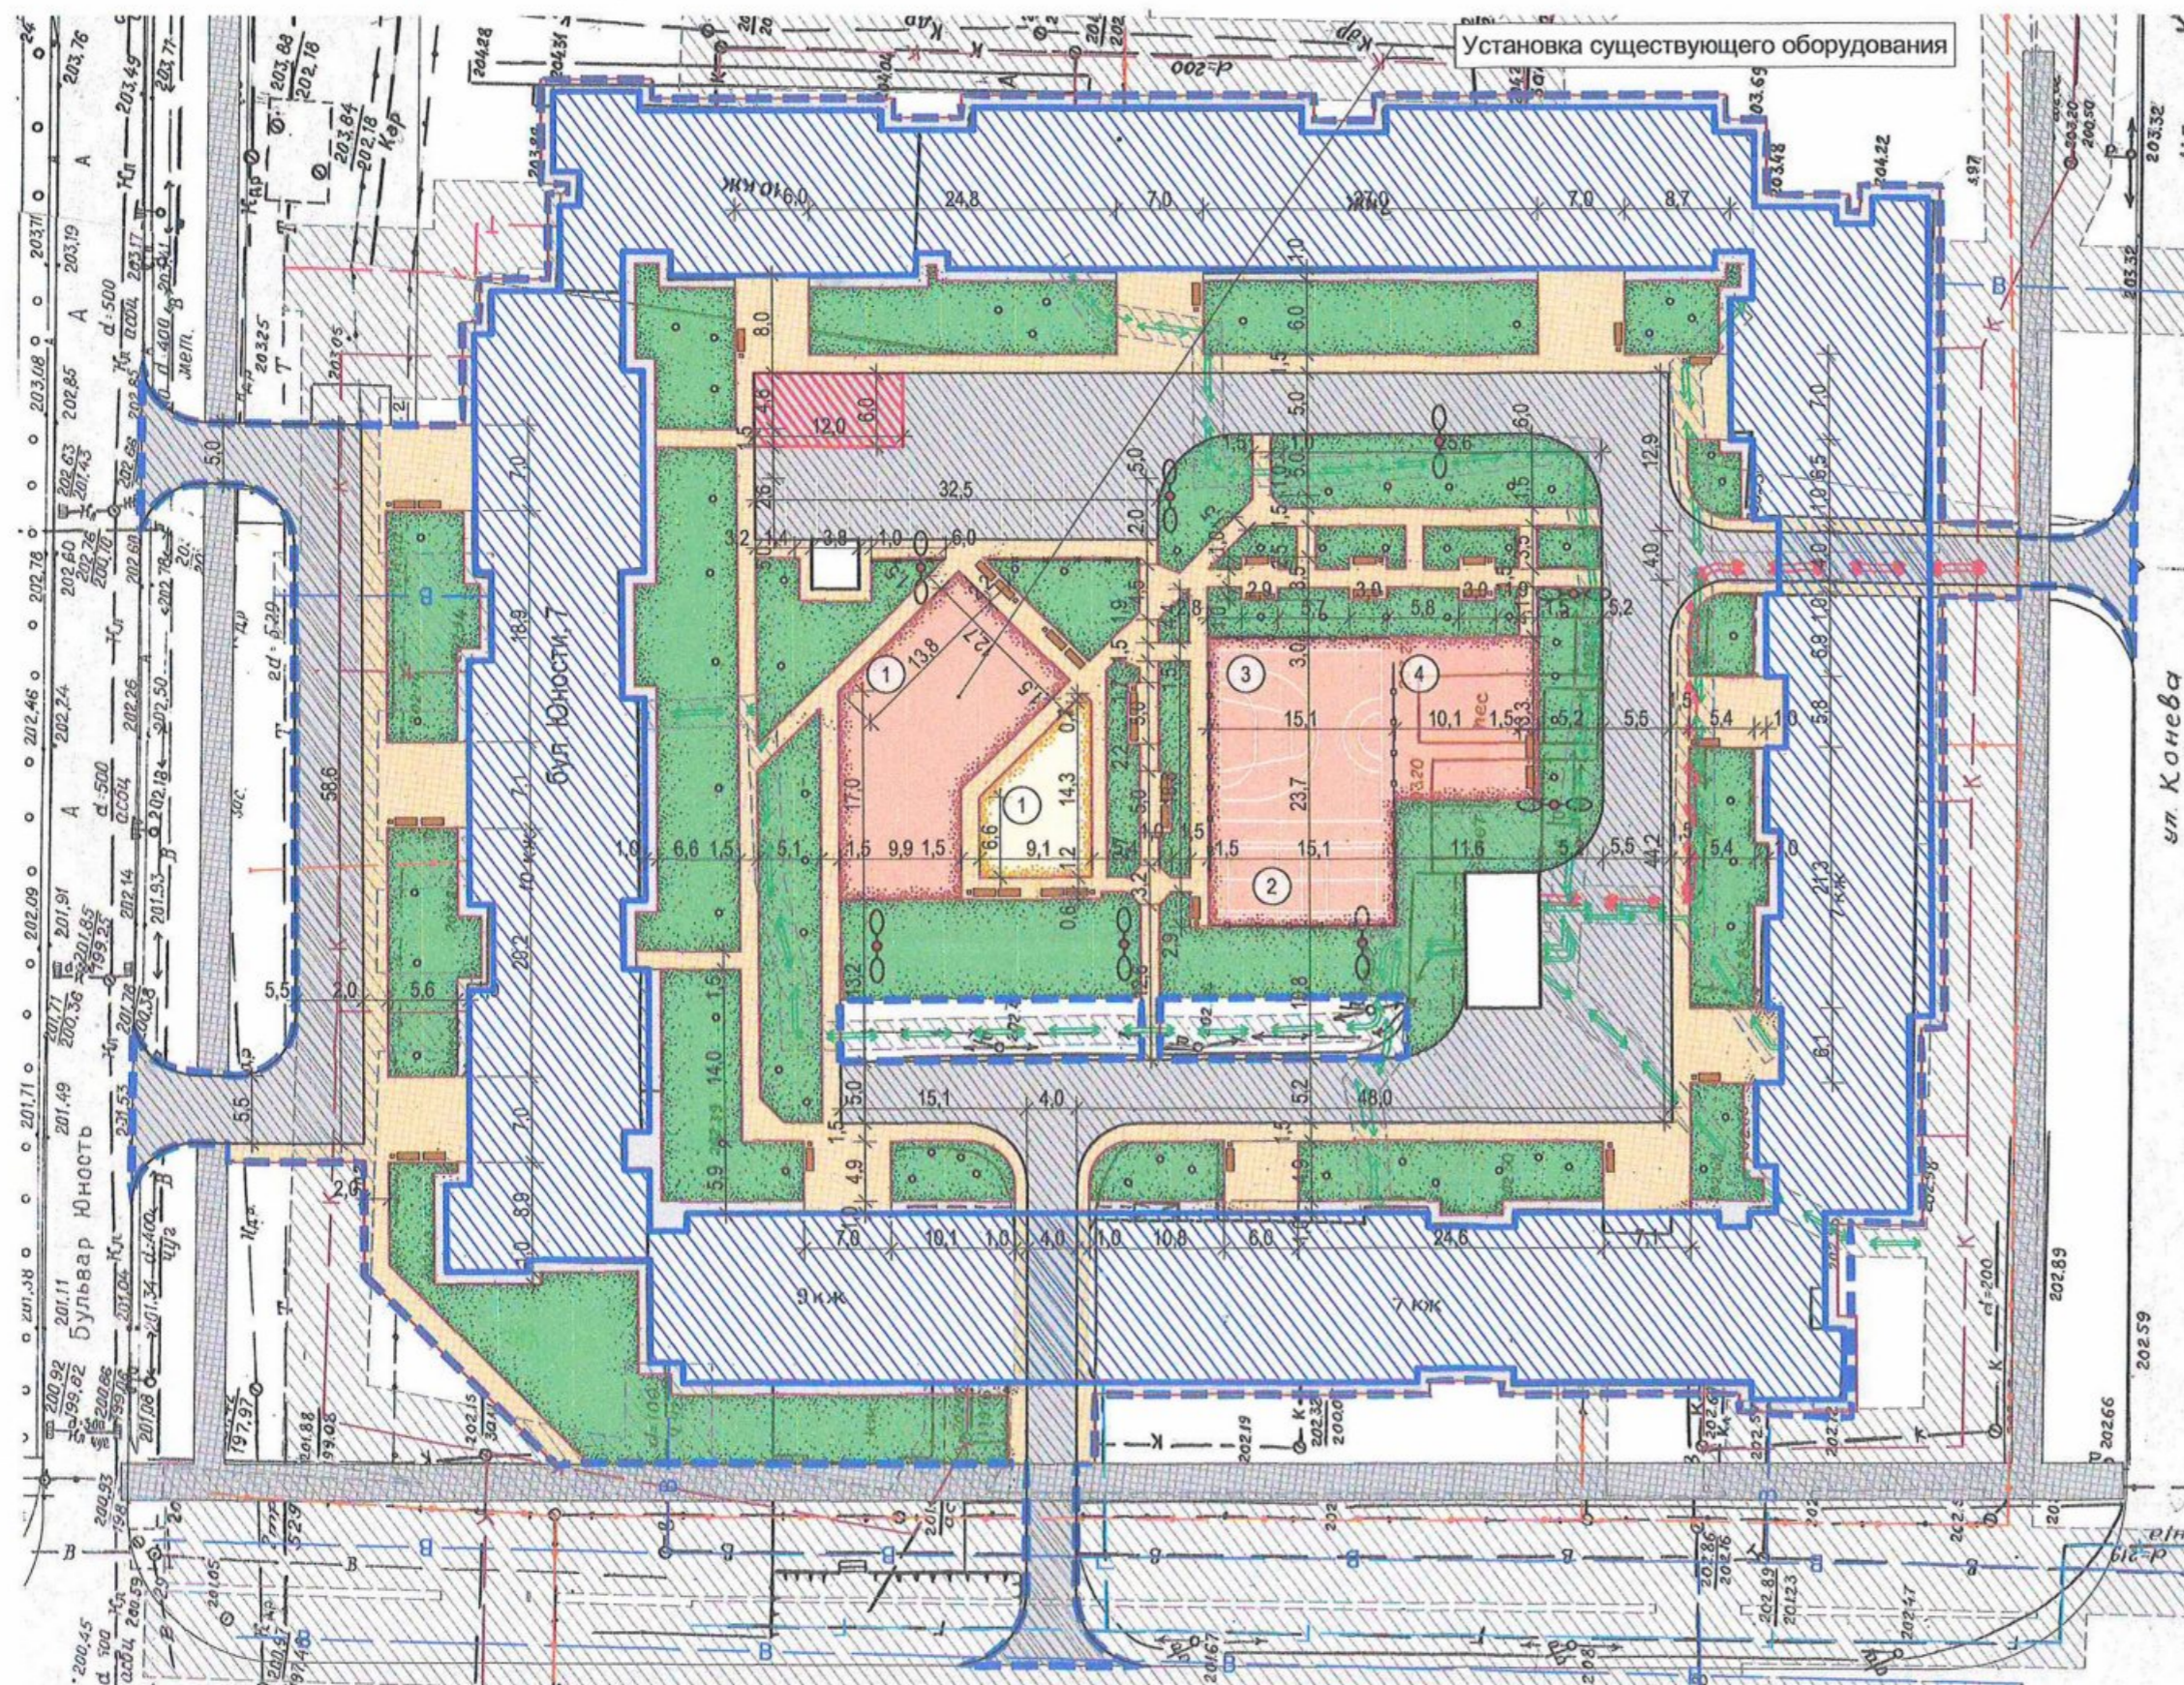
УТВЕРЖДЕН

Приказом первого заместителя
главы администрации г. Белгорода

№ 41-02-07/77

"25" ноября 2020 г.

ДИЗАЙН-ПРОЕКТ

благоустройство дворовой территории
по адресу: г. Белгород, бул. Юности, 7

Условные обозначения			
Обозначение	Наименование	Примечания	
—	Границы территории благоустройства		
—	Кадастровые границы земельных участков		
—	Жилой многоквартирный дом в границах благоустройства		
—	Существующие здания и сооружения		
—	Кабельная линия высоковольтная ОАО "МРСК-Центра" - "Белгородэнерго"	Охранная зона 1 м	
—	Кабельная линия 0,4 кВ ОАО "МРСК-Центра" - "Белгородэнерго"	Охранная зона 1 м	
—	Теплосети ПАО "Квадра" - Белгородская генерация	Охранная зона 3 м	
—	Газопровод АО "Газпром газораспределение Белгород"	Охранная зона 2 м	
—	В - Водопровод ГУП "Белводоканал"	Охранная зона 3 м	
—	К - Канализация ГУП "Белводоканал"	Охранная зона 3 м	
—	Кабель связи ПАО "Ростелеком"	Охранная зона 2 м	
—	Кабель связи ПАО "МТС"	Охранная зона 2 м	
—	Охранная зона инженерных сетей		
—	Существующее асфальтобетонное покрытие	Ед.изм.	Кол-во
—	Существующее мощение		
—	Мощение тротуарной плиткой	кв. м.	1 782
—	Асфальтобетонное покрытие	кв. м.	2 346
—	Отмостка	кв. м.	755
—	Резиновое покрытие площадок	кв. м.	806
—	Песчаное основание площадок	кв. м.	101
—	Газон	кв. м.	3 310
—	Металлическое решетчатое ограждение	м.п.	78 h=3
—	Поребрик	м.п.	1 834 80x200
—	Бортовой камень, в том числе:	м.п.	150x300 300x150
—	- горизонтально уложенный бортовой камень		
—	Лотокливной канализации	м.п.	-
—	Решетка на лоткеливной канализации	м.п.	-
—	Проектируемые опоры уличного освещения	шт.	8
—	Скамья	шт.	30
—	Урна	шт.	23
—	Существующие деревья		
—	Площадка для технологического транспорта		
—	Металлическое ограждение	м.п.	78 h=0,3

Экспликация			
№ п/п	Наименование	Кол-во	Примечания
1	ДИП	1	
2	Спортивная площадка	1	стритбол
3	Спортивная площадка	1	бадминтон
4	Тренировочная площадка	1	воркаут