

# СОГЛАСОВАНО:

Уполномоченный представитель

собственников помещений

дома № 3 по Конева

№ 5 19.08.20

(подпись)

(ФИО)

## ДИЗАЙН-ПРОЕКТ

благоустройство дворовой территории  
по адресу: г. Белгород, ул. Конева, 3, 5

Дизайн-проект согласован  
изменению не подлежит


Глава управл. № 3  
Чербыкова Н.Н. л.с.ф.

# УТВЕРЖДЕН

Приказом первого заместителя  
главы администрации г. Белгорода

№ 41-02-07/77

"25" ноября 2020 г.

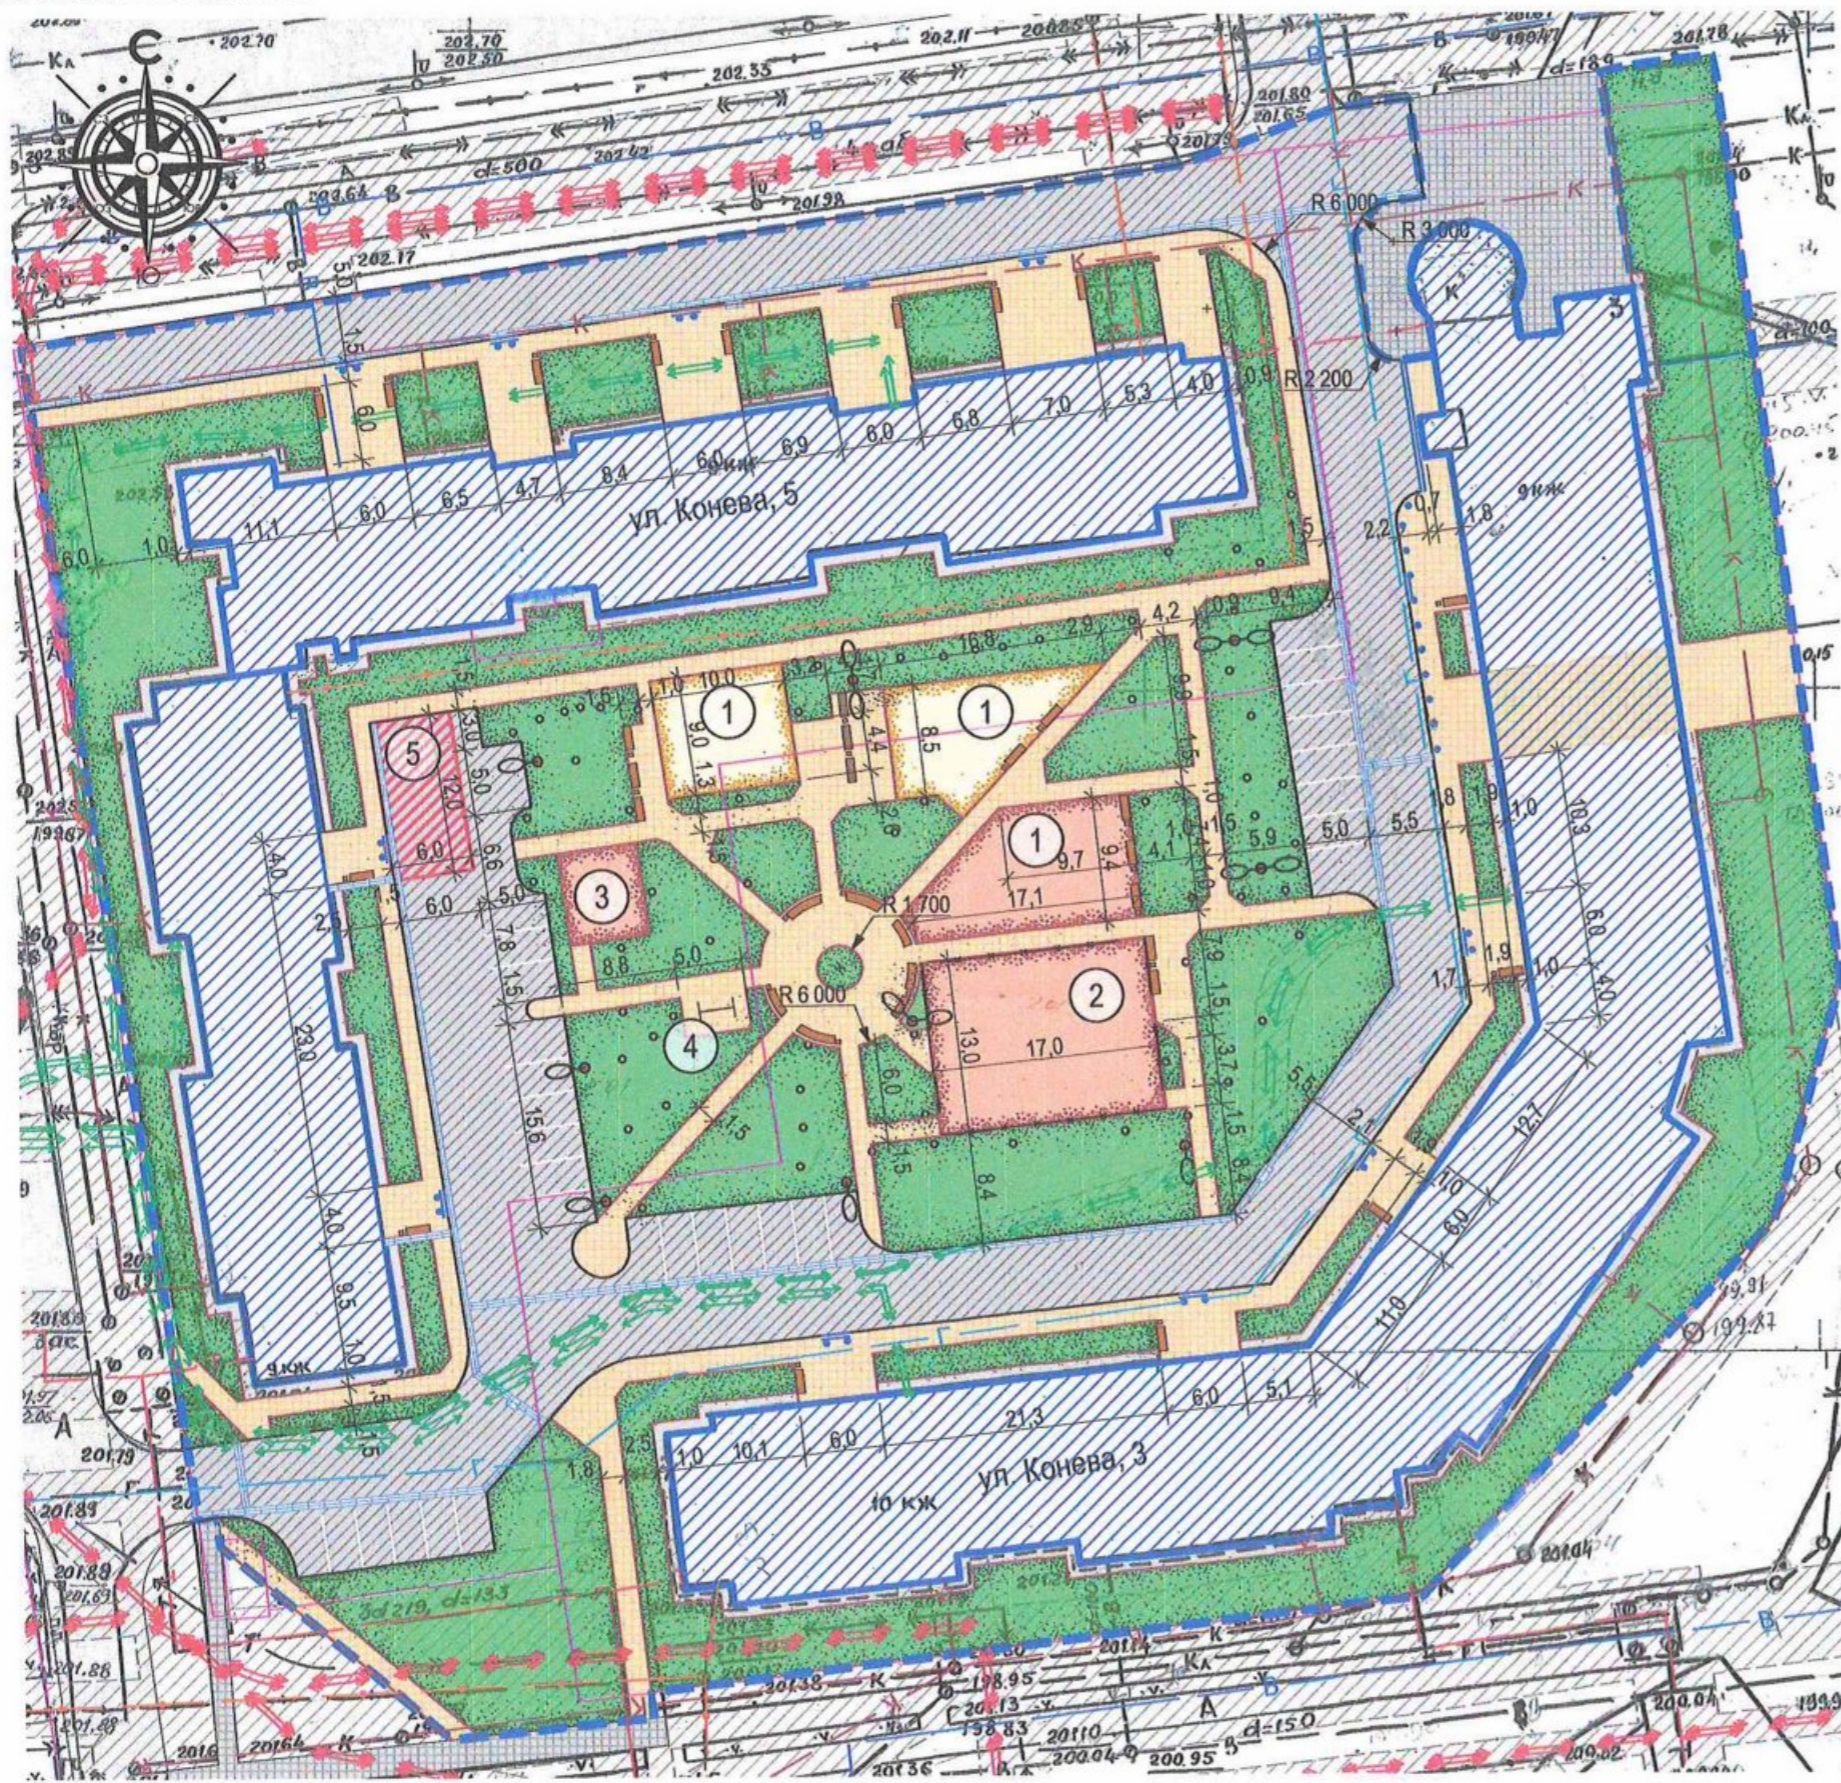

Условные обозначения			
Обозначение	Наименование	Примечания	
[Symbol]	Границы территории благоустройства		
[Symbol]	Кадастровые границы земельных участков		
[Symbol]	Жилой многоквартирный дом в границах благоустройства		
[Symbol]	Существующие здания и сооружения		
[Symbol]	Кабельная линия высоковольтная ОАО "МРСК-Центра" - Белгородэнерго	Охранная зона 1 м	
[Symbol]	Кабельная линия 0,4 кВ ОАО "МРСК-Центра" - Белгородэнерго	Охранная зона 1 м	
[Symbol]	Теплосети ПАО "Кадр" - Белгородская генерация	Охранная зона 3 м	
[Symbol]	Газопровод АО "Газпром газораспределение Белгород"	Охранная зона 2 м	
[Symbol]	Водопровод ГУП "Белводоканал"	Охранная зона 3 м	
[Symbol]	Канализация ГУП "Белводоканал"	Охранная зона 3 м	
[Symbol]	Кабель связи ПАО "Ростелеком"	Охранная зона 2 м	
[Symbol]	Кабель связи ПАО "МТС"	Охранная зона 2 м	
[Symbol]	Охранная зона инженерных сетей		
[Symbol]	Существующее асфальтобетонное покрытие	Ед.изм.	Кол-во
[Symbol]	Существующее мощение	кв. м.	-
[Symbol]	Мощение тротуарной плиткой	кв. м.	1 837
[Symbol]	Мощение тротуарной плиткой с возможностью проезда	кв. м.	-
[Symbol]	Асфальтобетонное покрытие	кв. м.	2 286
[Symbol]	Отмостка	кв. м.	561
[Symbol]	Резиновое покрытие площадок	кв. м.	403
[Symbol]	Песчаное основание площадок	кв. м.	195
[Symbol]	Газон	кв. м.	3 211
[Symbol]	Металлическое решетчатое ограждение	м.п.	- h=0.3
[Symbol]	Металлическое решетчатое ограждение	м.п.	59 h=3
[Symbol]	Поребрик	м.п.	1 753 80x200
[Symbol]	Бортовой камень, в том числе:	м.п.	655 150x300
[Symbol]	- горизонтально уложенный бортовой камень	м.п.	300x150
[Symbol]	Лотокливной канализации	м.п.	335
[Symbol]	Решетка на лоткеливной канализации	м.п.	335
[Symbol]	Подпорная стена	м.п.	-
[Symbol]	Проектируемые опоры уличного освещения	шт.	9
[Symbol]	Скамья без спинки	шт.	3
[Symbol]	Скамья	шт.	32
[Symbol]	Урна	шт.	31
[Symbol]	Ограждающие столбики	шт.	40

## Экспликация

№ п/п	Наименование	Кол-во	Примечания
1	ДИП	3	
2	Спортивная площадка	1	стритбол
3	Тренировочная площадка	1	воркаут
4	Площадка для чистки вещей	1	
5	Площадка для технологического транспорта	-	
6	ТБО	-	

## Примечание.

- 1) Выкорчевать сухие и больные деревья.
- 2) Деревья, попадающие на детские игровые площадки оборудовать пристыльными кругами  $d=1.5\text{м}$  или, при необходимости, удалить.