

СОГЛАСОВАНО:

Уполномоченный представитель
собственников помещений
дома № 6/ по пр-ту Славы
(подпись) *Исупов А.И.*
(ФИО)

Дизайн-проект согласован
изменению не подлежит

ДИЗАЙН-ПРОЕКТ

благоустройство дворовой территории
по адресу: г. Белгород, пр. Славы, 6


Глава управл 124
Сергей И.В.

УТВЕРЖДЕН

Приказом первого заместителя
главы администрации г. Белгорода

№ 41-02-07/77

"25" ноября 2020 г.

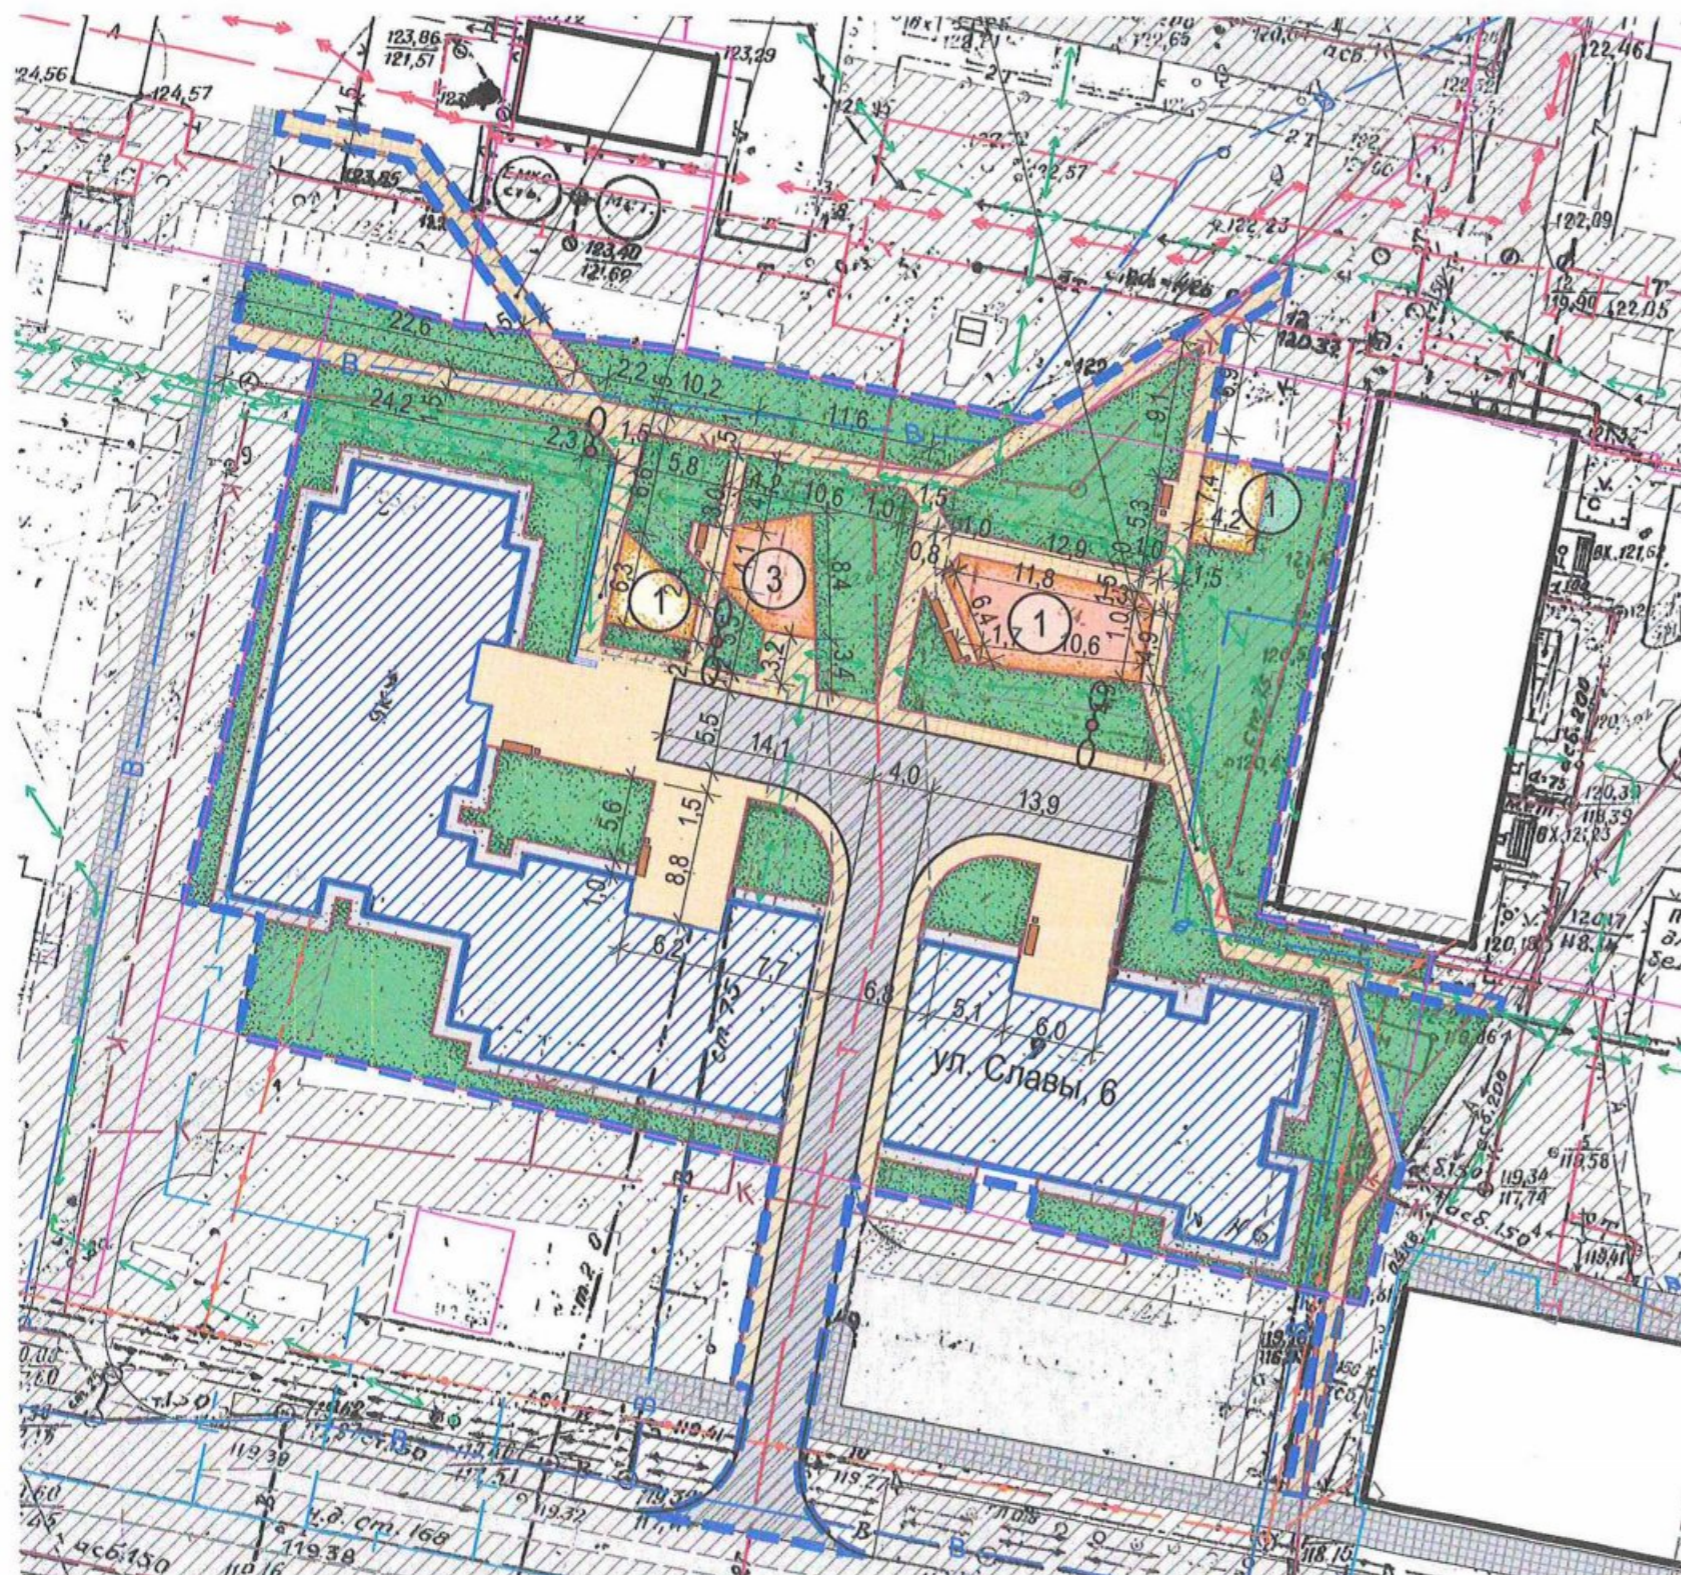

Примечания:

- 1) Выкорчевать сухие и больные деревья
- 2) Деревья попадающие на спортивные и детские площадки оборудовать приствольными кругами d=1.5 или, при необходимости, удалить.

Условные обозначения					
Обозначение	Наименование			Примечания	
	Границы территории благоустройства				
	Кадастровые границы земельных участков				
	Жилой многоквартирный дом в границах благоустройства				
	Существующие здания и сооружения				
Инженерные сети		Кабельная линия высоковольтная ОАО "МРСК-Центра" - "Белгородэнерго"		Охранная зона 1	
		Кабельная линия 0,4 кВ ОАО "МРСК-Центра" - "Белгородэнерго"		Охранная зона 1	
		Теплосети ПАО "Квадра" - Белгородская генерация"		Охранная зона 3	
		Газопровод АО "Газпром газораспределение Белгород"		Охранная зона 2	
		Водопровод ГУП "Белводоканал"		Охранная зона 3	
		Канализация ГУП "Белводоканал"		Охранная зона 3	
		Кабель связи ПАО "Ростелеком"		Охранная зона 2	
		Кабель связи ПАО "МТС"			
	Охранная зона инженерных сетей				
Покрытия		Существующее асфальтобетонное покрытие	Ед.изм.	Кол-во	
		Существующее мощение			
		Мощение тротуарной плиткой	кв. м.	733	
		Асфальтобетонное покрытие	кв. м.	409	
		Отмостка	кв. м.	210	
		Резиновое покрытие площадок	кв. м.	120	
		Песчаное основание площадок	кв. м.	54	
		Газон	кв. м.	1 488	
Ограждения и линейные элементы		Поребрик	м.п.	851	80x200
		Бортовой камень, в том числе:			150x300
		- горизонтально уложенный бортовой камень	м.п.	141	300x150
		Лоток ливневой канализации	м.п.	31	
		Решетка на лотке ливневой канализации	м.п.	31	
		Подпорная стена	м.п.	14	
Элементы благоустройства		Проектируемые опоры уличного освещения	шт.		
		Скамья	шт.	11	
		Урна	шт.	7	
		Существующие деревья			

Экспликация			
№ п/п	Наименование	Кол-во	Примечания
1	ДИП	3	
2	Площадка для чистки вещей	-	
3	Спортивная площадка	1	Воркаут