

СОГЛАСОВАНО:

Уполномоченный представитель
собственников помещений
дома № 32 по 5 Августа кв 74

Тарасов А.С.
(подпись) (ФИО)

Дизайн-проект согласован
изменению не подлежит

дом №30 по 5 Августа кв 7
Тарасов А.С.

дом №28 по ул. 5 Августа кв.57
ВТ Безденко

ДИЗАЙН-ПРОЕКТ


благоустройство дворовой территории
по адресу: г. Белгород, ул. 5 Августа, 28, 30, 30а, 32

дом №30а ул. 5 Августа кв 91
Румянцев В.В.

УТВЕРЖДЕН

Приказом первого заместителя
главы администрации г. Белгорода

Ирина Супрун
Юрченко И.И.
№ 41-02-07/77
"25" ноября 2020 г.

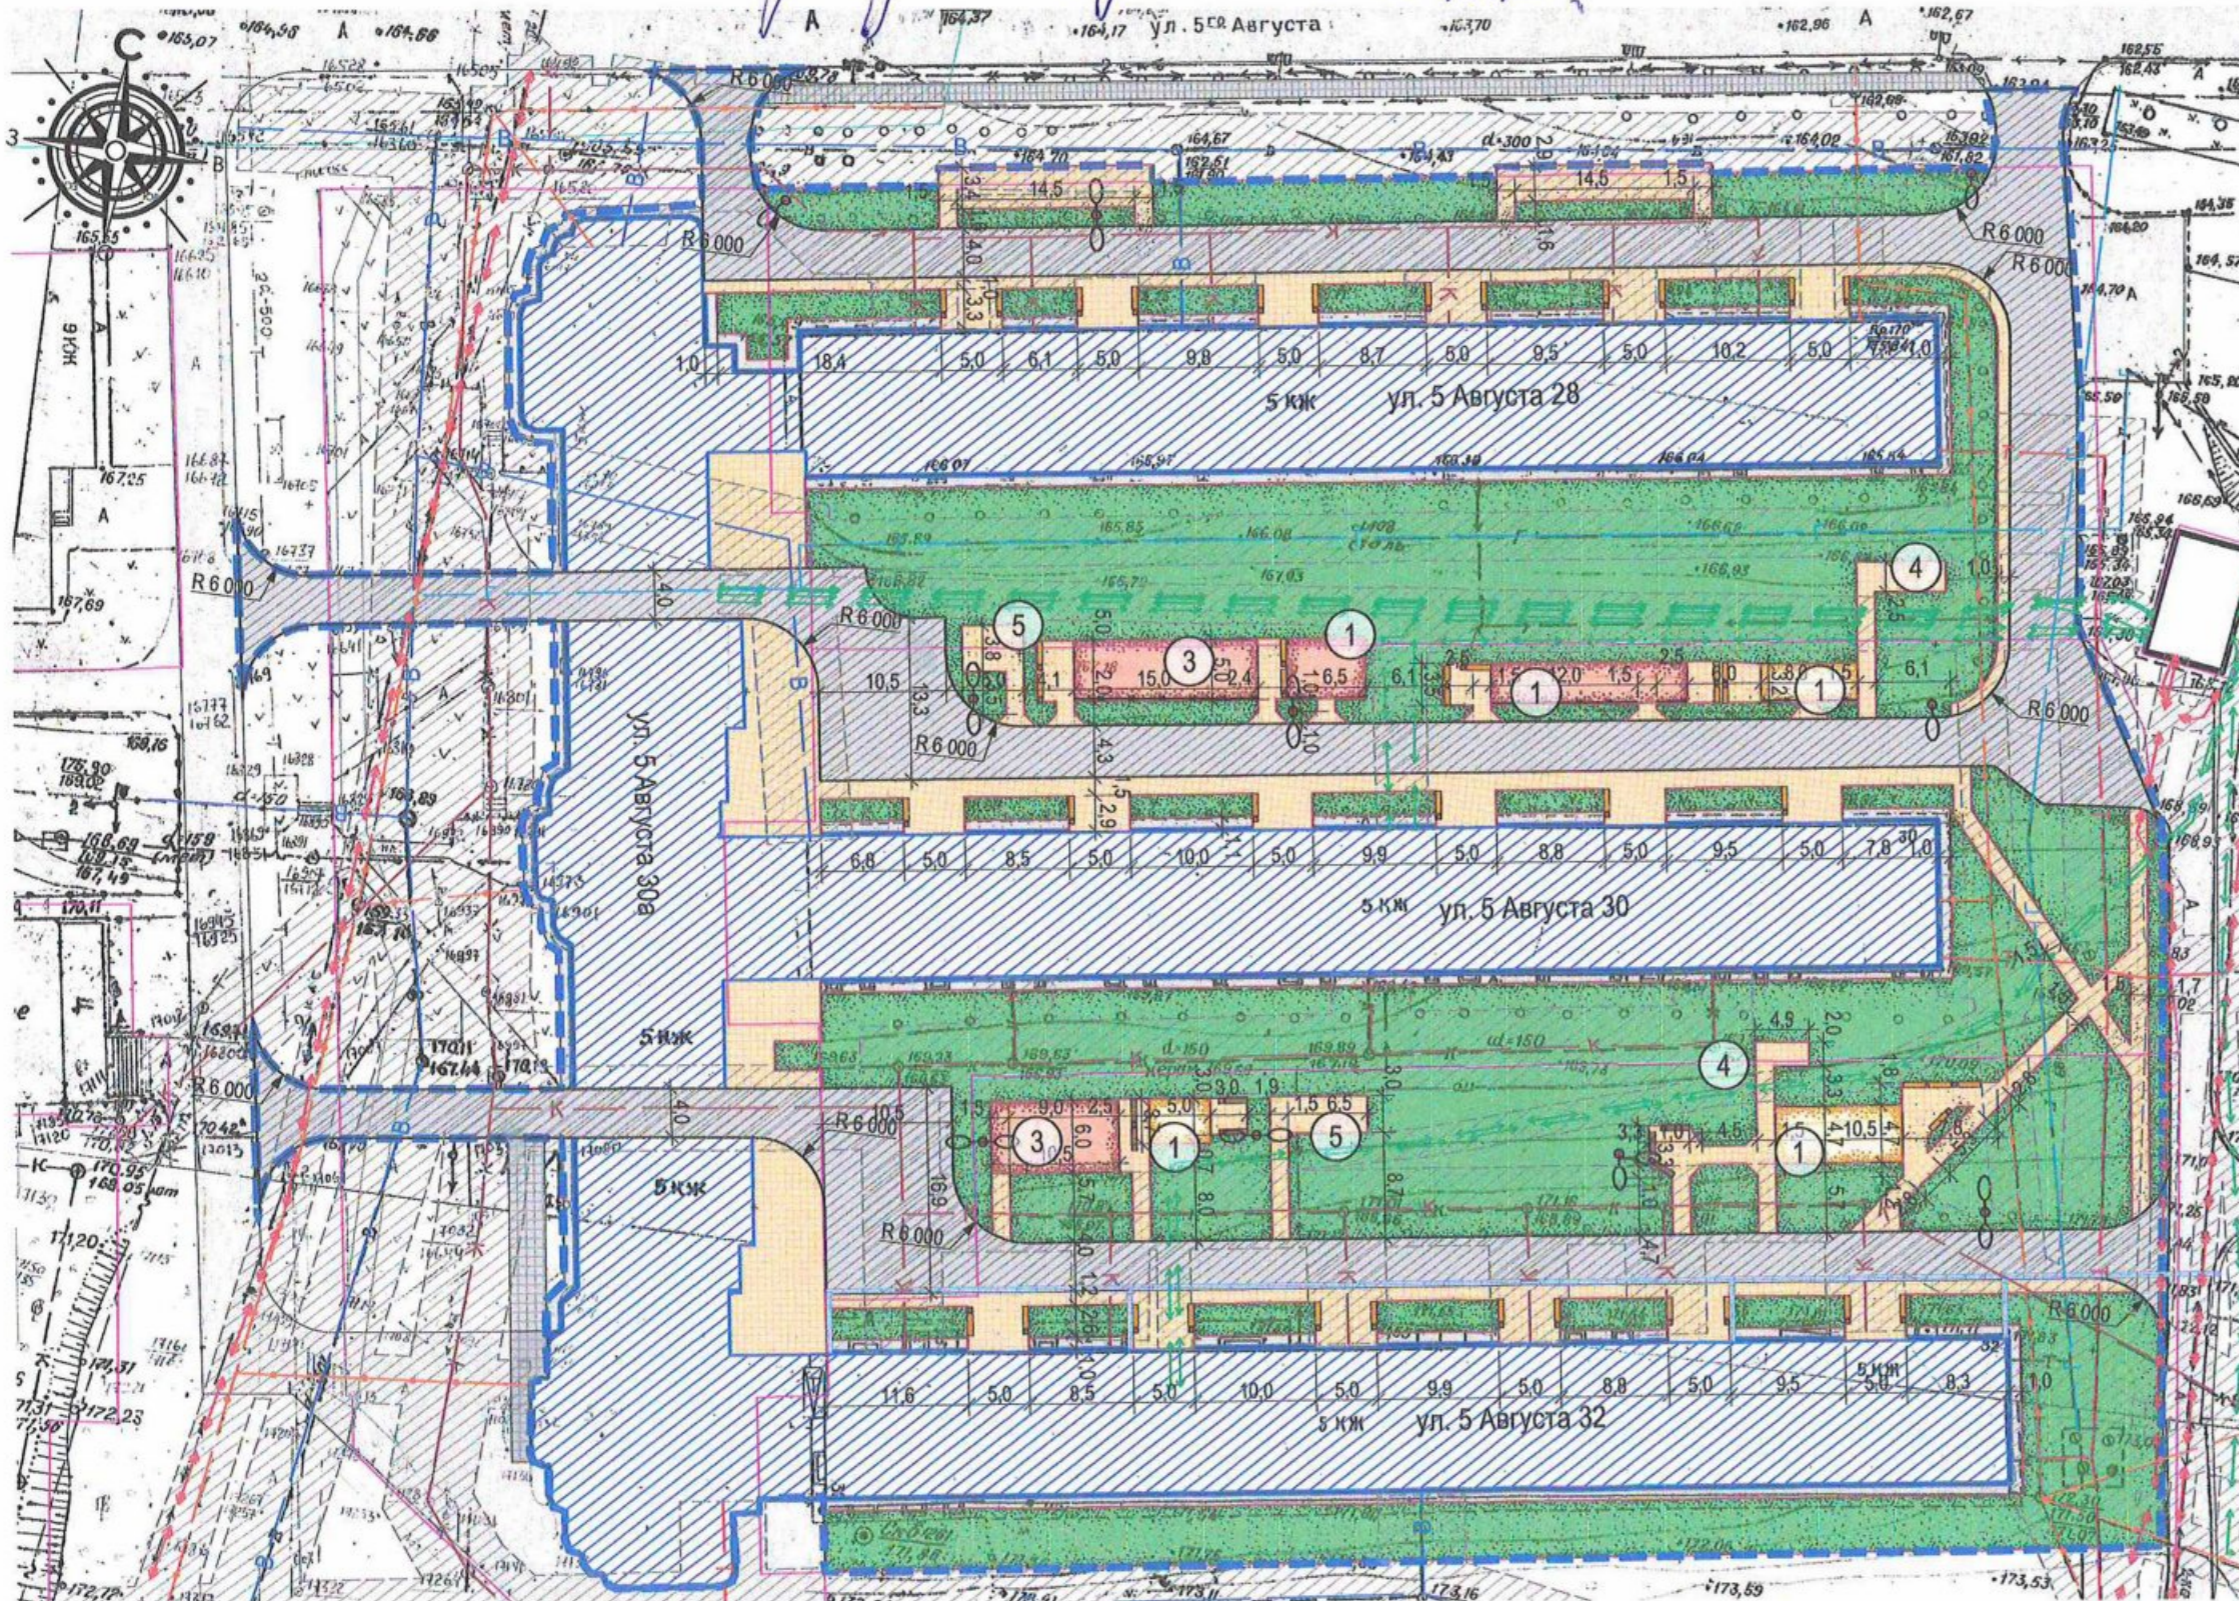

Условные обозначения			
Обозначение	Наименование	Примечания	
	Границы территории благоустройства		
	Кадастровые границы земельных участков		
	Жилой многоквартирный дом в границах благоустройства		
	Существующие здания и сооружения		
	Кабельная линия высоковольтная ОАО "МРСК-Центра" - "Белгородэнерго"	Охранная зона 1 м	
	Кабельная линия 0,4 кВ ОАО "МРСК-Центра" - "Белгородэнерго"	Охранная зона 1 м	
	Теплосети ПАО "Квадра" - Белгородская генерация	Охранная зона 3 м	
	Газопровод АО "Газпром газораспределение Белгород"	Охранная зона 2 м	
	Водопровод ГУП "Белводоканал"	Охранная зона 3 м	
	Канализация ГУП "Белводоканал"	Охранная зона 3 м	
	Кабель связи ПАО "Ростелеком"	Охранная зона 2 м	
	Кабель связи ПАО "МТС"	Охранная зона 2 м	
	Охранная зона инженерных сетей		
	Существующее асфальтобетонное покрытие	Ед.изм.	Кол-во
	Существующее мощение	кв. м.	-
	Мощение тротуарной плиткой	кв. м.	1629
	Мощение тротуарной плиткой с возможностью проезда	кв. м.	-
	Асфальтобетонное покрытие	кв. м.	2438
	Отмостка	кв. м.	635
	Резиновое покрытие площадок	кв. м.	213
	Песчаное основание площадок	кв. м.	75
	Газон	кв. м.	5691
	Металлическое решетчатое ограждение	м.п.	- h=0.3
	Металлическое решетчатое ограждение	м.п.	-
	Поребрик	м.п.	1670 80x200
	Бортовой камень, в том числе:	м.п.	1086 150x300
	- горизонтально уложенный бортовой камень	м.п.	300x150
	Лоток ливневой канализации	м.п.	136
	Решетка на лотке ливневой канализации	м.п.	-
	Подпорная стена	м.п.	-
	Проектируемые опоры уличного освещения	шт.	10
	Скамья без спинки	шт.	7
	Скамья	шт.	45
	Урна	шт.	43

Экспликация			
№ п/п	Наименование	Кол-во	Примечания
1	ДИП	5	
2	Спортивная площадка	-	стритбол
3	Тренировочная площадка	2	воркаут
4	Площадка для чистки вещей	2	
5	Площадка для сушки вещей	2	
6	ТБО	-	

Примечание.

- 1) Выкорчевать сухие и больные деревья.
- 2) Деревья, попадающие на детские игровые площадки оборудовать пристыковыми кругами d=1.5м или, при необходимости, удалить.