

СОГЛАСОВАНО:

Уполномоченный представитель
собственников помещений
дома № 65 по кв. 3

(подпись) Усеникова В.В.
(ФИО)

Дизайн-проект согласован
изменению не подлежит



ДИЗАЙН-ПРОЕКТ

благоустройство дворовой территории
по адресу: г. Белгород, ул. Садовая, 65


Глава управы №16
Камарский В.Н. Власов

УТВЕРЖДЕН

Приказом первого заместителя
главы администрации г. Белгорода

№ 41-02-07/74

"25" ноября 2020 г.

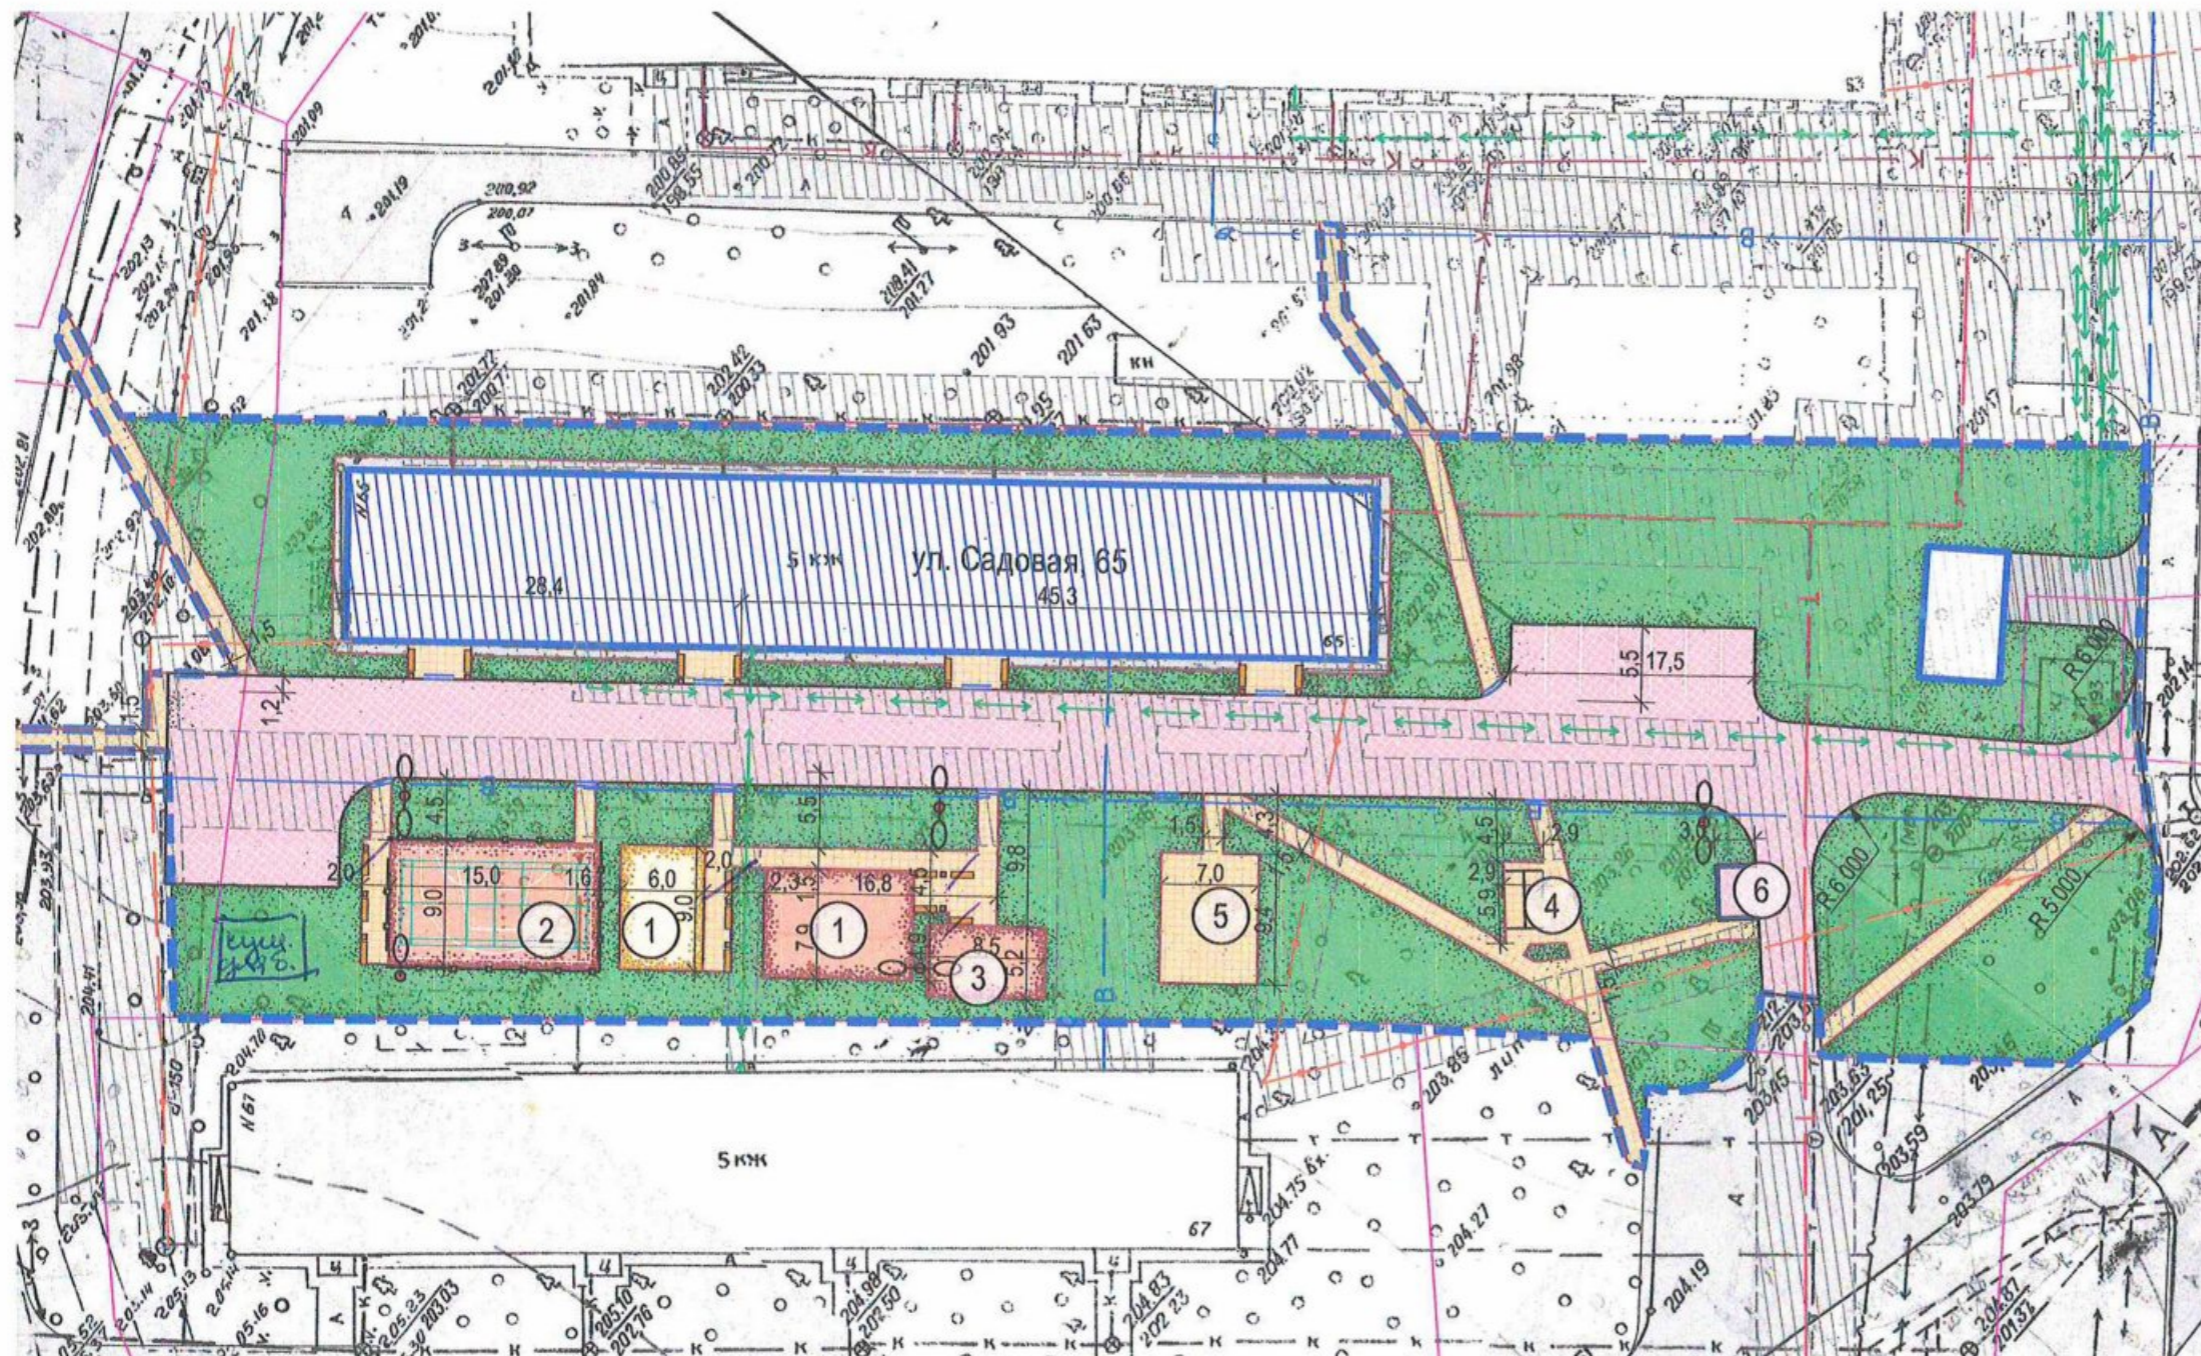

Условные обозначения			
Обозначение	Наименование	Примечания	
---	Границы территории благоустройства		
---	Кадастровые границы земельных участков		
---	Жилый многоквартирный дом в границах благоустройства		
---	Существующие здания и сооружения		
---	Кабельная линия высоковольтная ОАО "МРСК-Центра" - Белгородэнерго	Охранная зона 1 м	
---	Кабельная линия 0,4 кВ ОАО "МРСК-Центра" - Белгородэнерго	Охранная зона 1 м	
---	Теплосети ПАО "Квадра" - Белгородская генерация	Охранная зона 3 м	
---	Газопровод АО "Газпром газораспределение Белгород"	Охранная зона 2 м	
---	Водопровод ГУП "Белводоканал"	Охранная зона 3 м	
---	Канализация ГУП "Белводоканал"	Охранная зона 3 м	
---	Кабель связи ПАО "Ростелеком"	Охранная зона 2 м	
---	Кабель связи ПАО "МТС"	Охранная зона 2 м	
---	Охранная зона инженерных сетей		
---	Существующее асфальтобетонное покрытие	Едизм	Кол-во
---	Существующее мощение	кв. м.	-
---	Мощение тротуарной плиткой	кв. м.	519
---	Мощение тротуарной плиткой с возможностью проезда	кв. м.	1 244
---	Асфальтобетонное покрытие	кв. м.	52
---	Отмостка	кв. м.	158
---	Резиновое покрытие площадок	кв. м.	265
---	Песчаное основание площадок	кв. м.	54
---	Газон	кв. м.	2 974
---	Металлическое решетчатое ограждение	м.п.	-
---	Металлическое решетчатое ограждение	м.п.	46
---	Поребрик	м.п.	792
---	Бортовой камень, в том числе:	м.п.	150x300
---	- горизонтально уложенный бортовой камень	м.п.	300x150
---	Глухое ограждение ТБО	м.п.	15
---	Решетка на лотке ливневой канализации	м.п.	-
---	Проектируемые опоры уличного освещения	шт.	5
---	Скамья	шт.	18
---	Урна	шт.	15

Экспликация

№ п/п	Наименование	Кол-во	Примечания
1	ДИП	2	
2	Спортивная площадка	1	стритбол
3	Тренировочная площадка	1	воркаут
4	Площадка для чистки вещей	1	
5	Площадка для сушки вещей	1	
6	ТБО	1	

Примечание.

- 1) Выкорчевать сухие и больные деревья.
- 2) Деревья, попадающие на детские игровые площадки оборудовать пристольными кругами d=1.5м или, при необходимости, удалить.